




Liberté • Égalité • Fraternité  
RÉPUBLIQUE FRANÇAISE


PRÉFET DU DOUBS

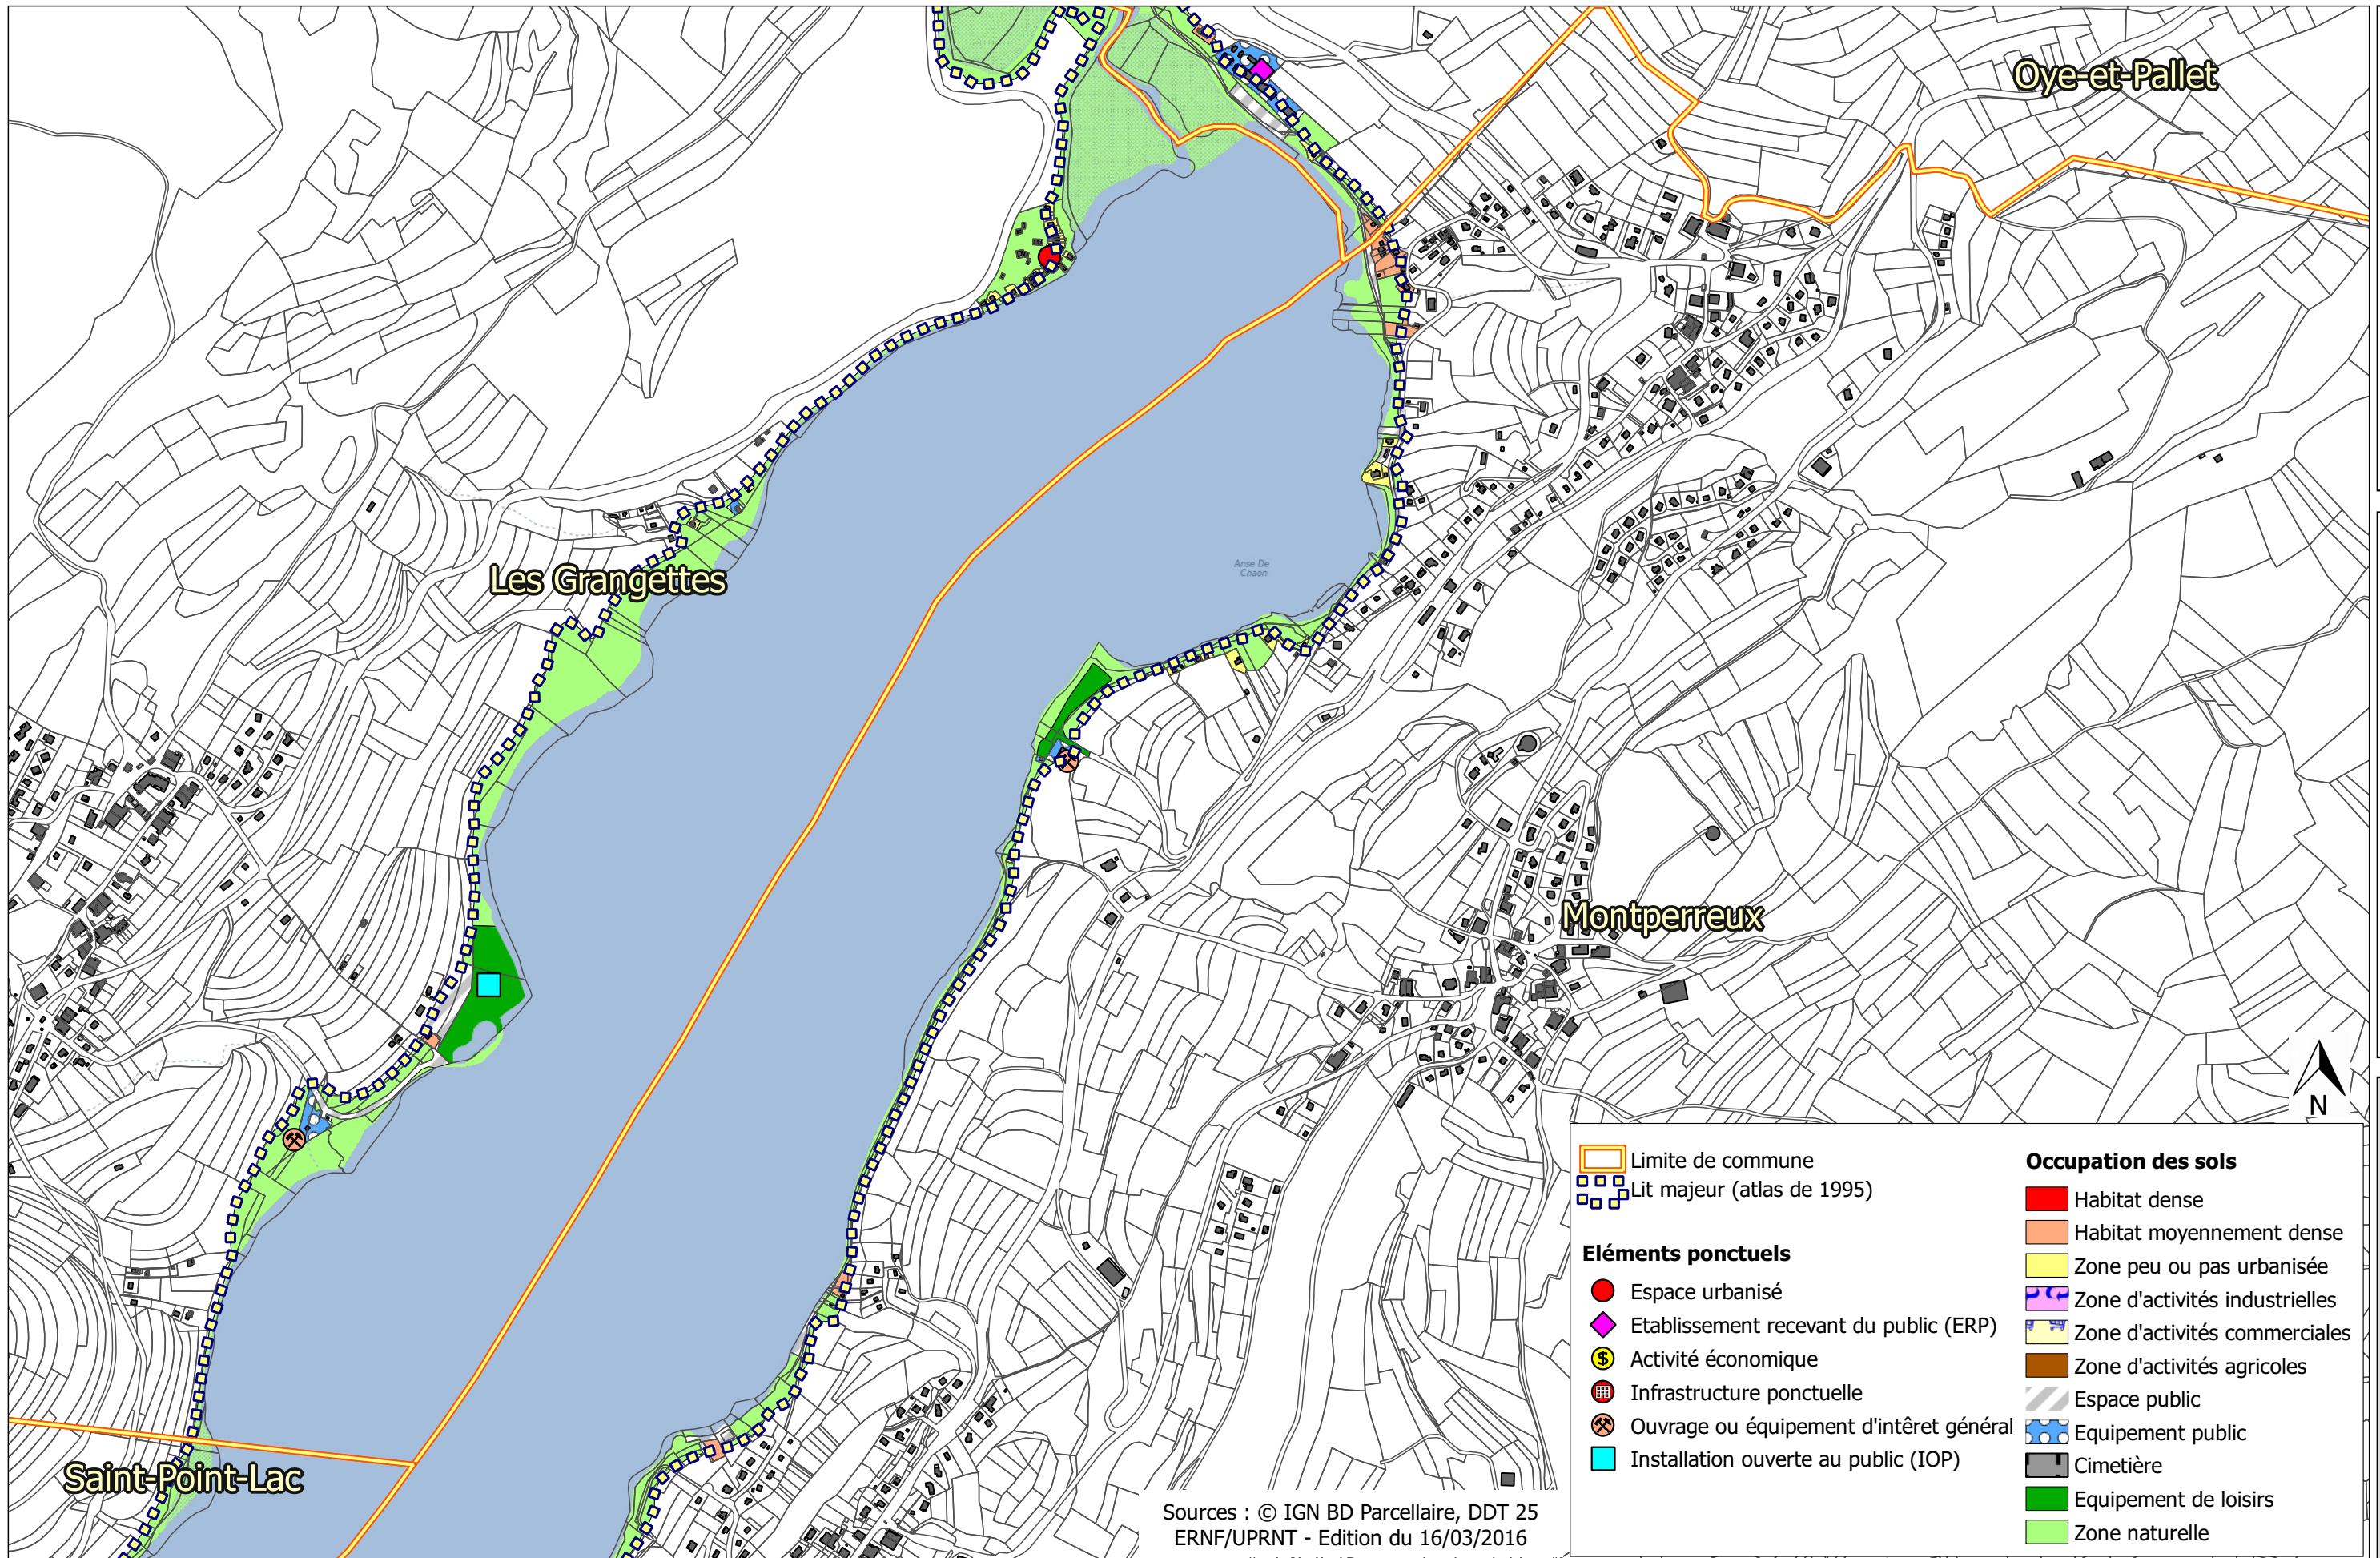

Zonage réglementaire

Aléas

Enjeux

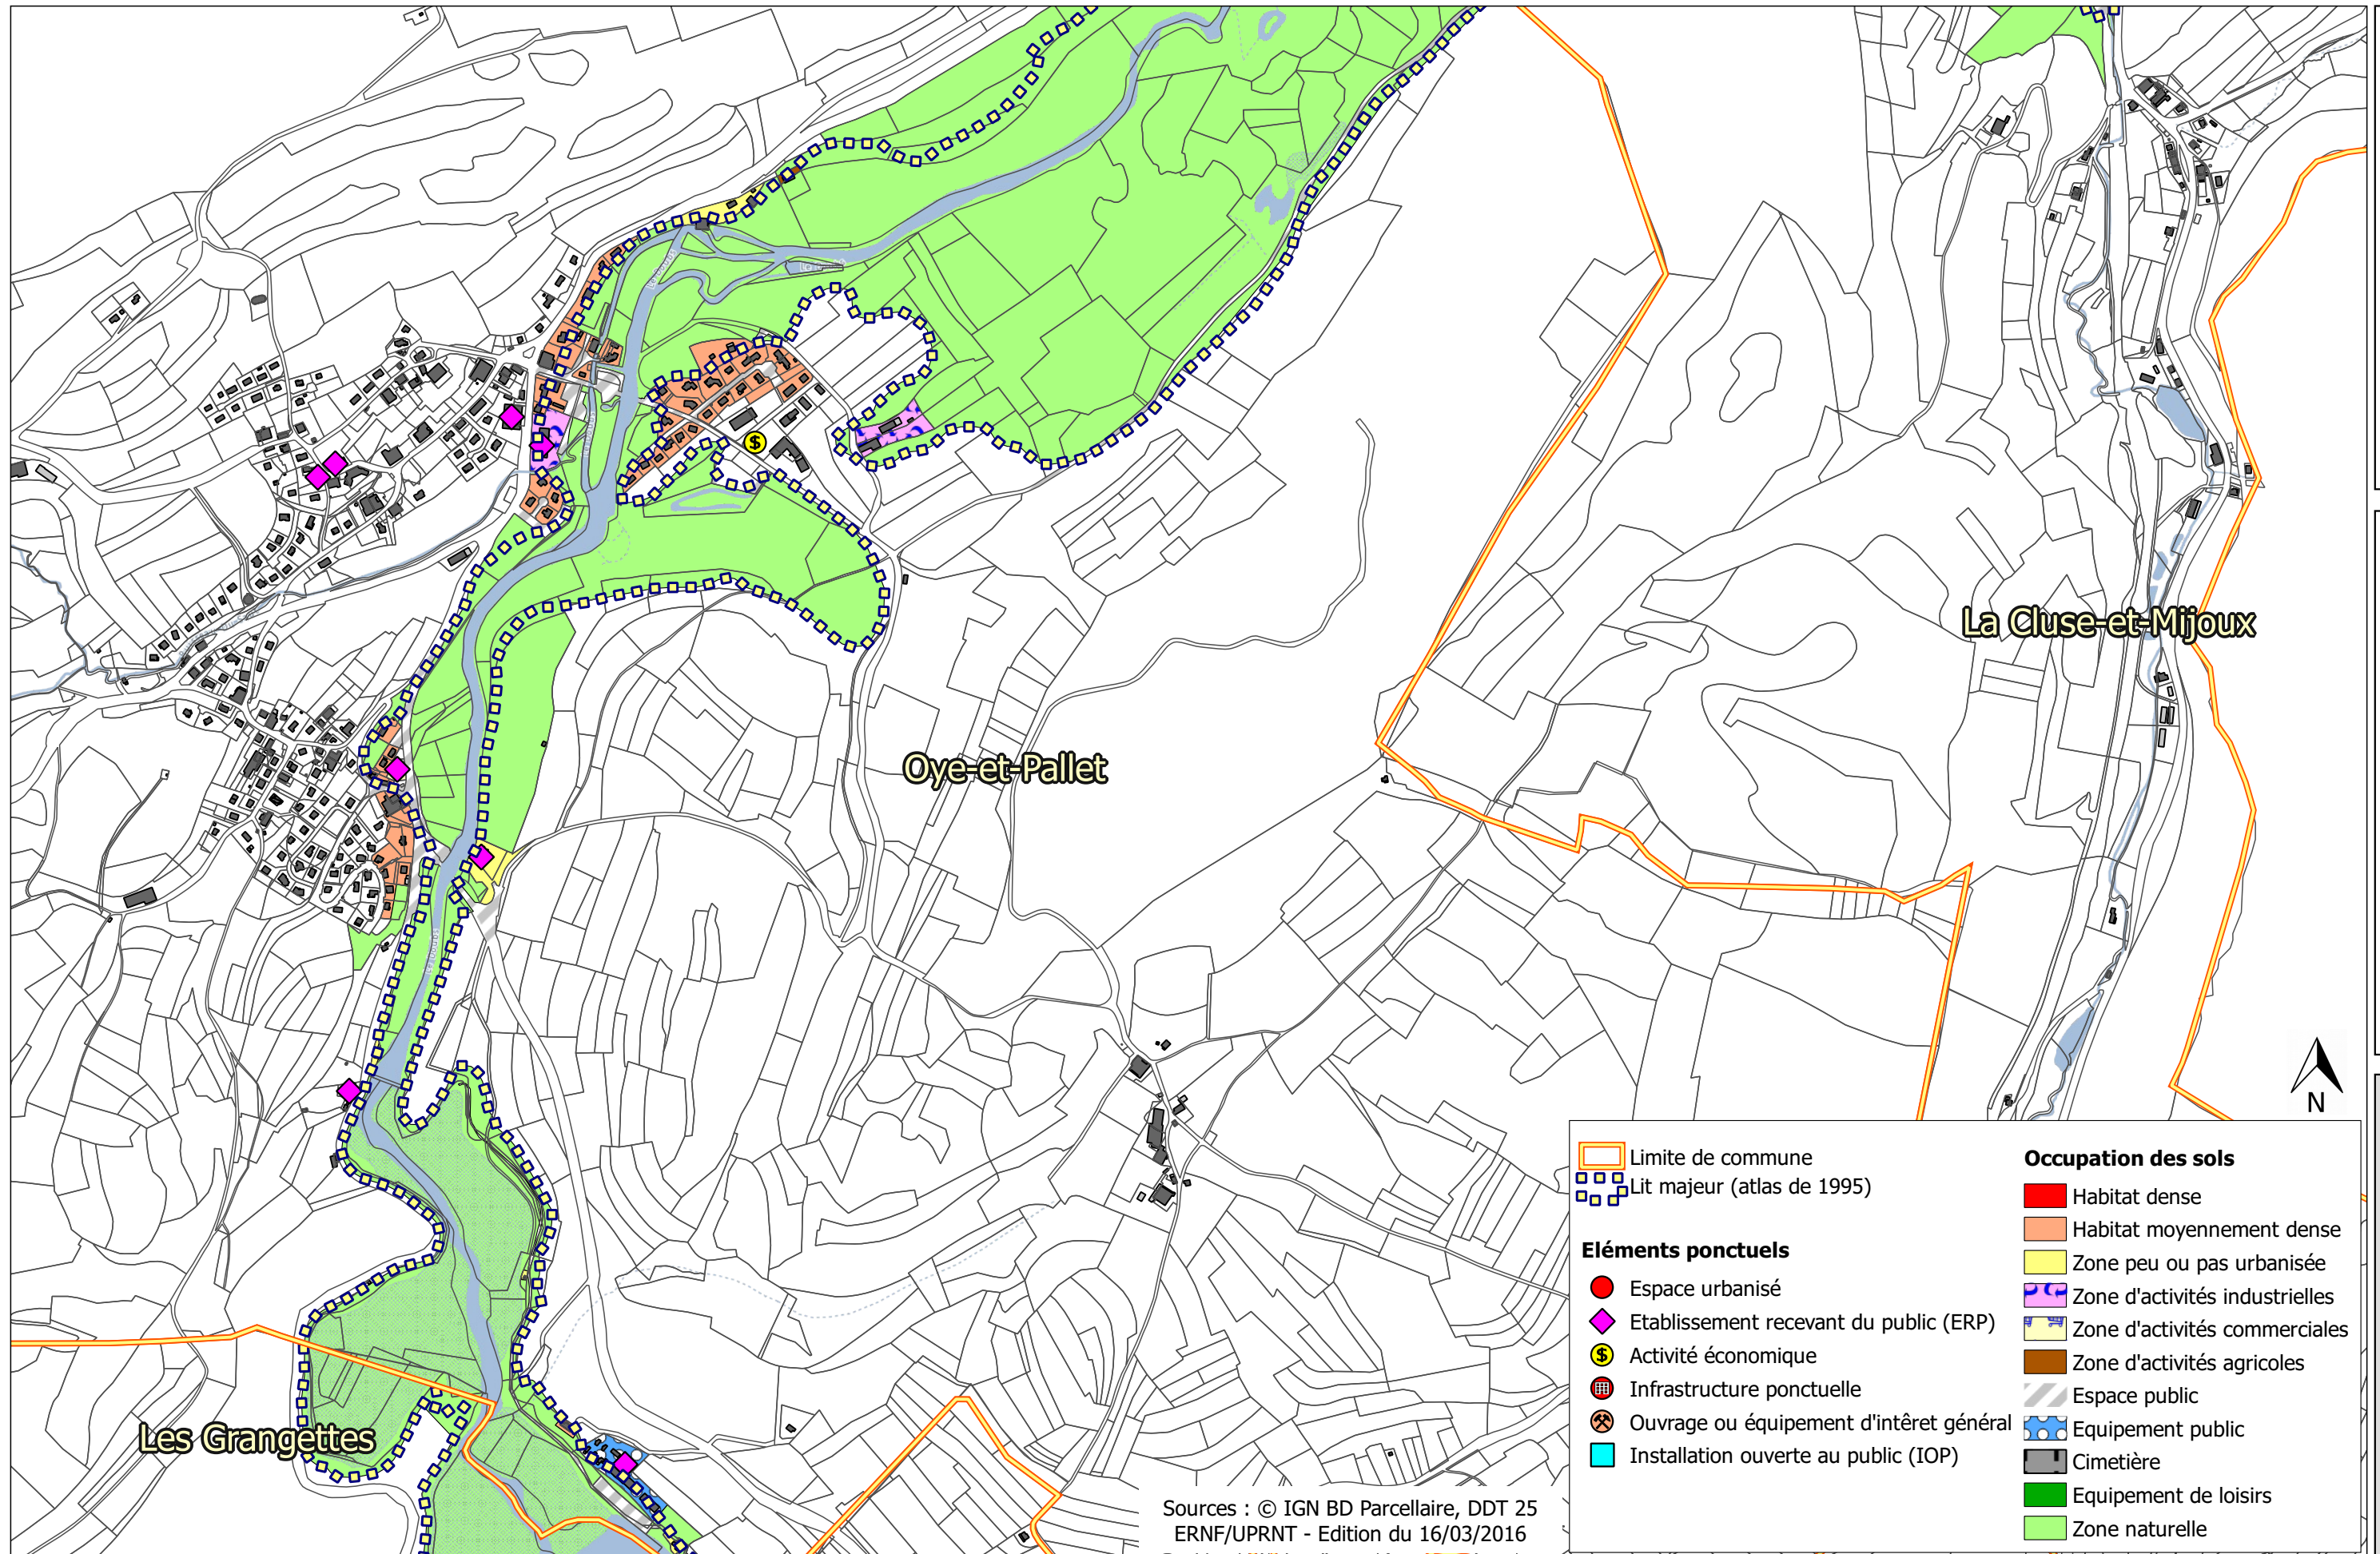

Zonage réglementaire


Aléas

Enjeux

- |   |   |
|---|---|
| <ul style="list-style-type: none"> <li> Limite de commune</li> <li> Lit majeur (atlas de 1995)</li> </ul>   | <p><b>Occupation des sols</b></p> <ul style="list-style-type: none"> <li> Habitat dense</li> <li> Habitat moyennement dense</li> <li> Zone peu ou pas urbanisée</li> <li> Zone d'activités industrielles</li> <li> Zone d'activités commerciales</li> <li> Zone d'activités agricoles</li> <li> Espace public</li> <li> Equipement public</li> <li> Cimetière</li> <li> Equipement de loisirs</li> <li> Zone naturelle</li> </ul> |
| <p><b>Éléments ponctuels</b></p> <ul style="list-style-type: none"> <li> Espace urbanisé</li> <li> Etablissement recevant du public (ERP)</li> <li> Activité économique</li> <li> Infrastructure ponctuelle</li> <li> Ouvrage ou équipement d'intérêt général</li> <li> Installation ouverte au public (IOP)</li> </ul> |   |

Sources : © IGN BD Parcellaire, DDT 25  
ERNF/UPRNT - Edition du 16/03/2016



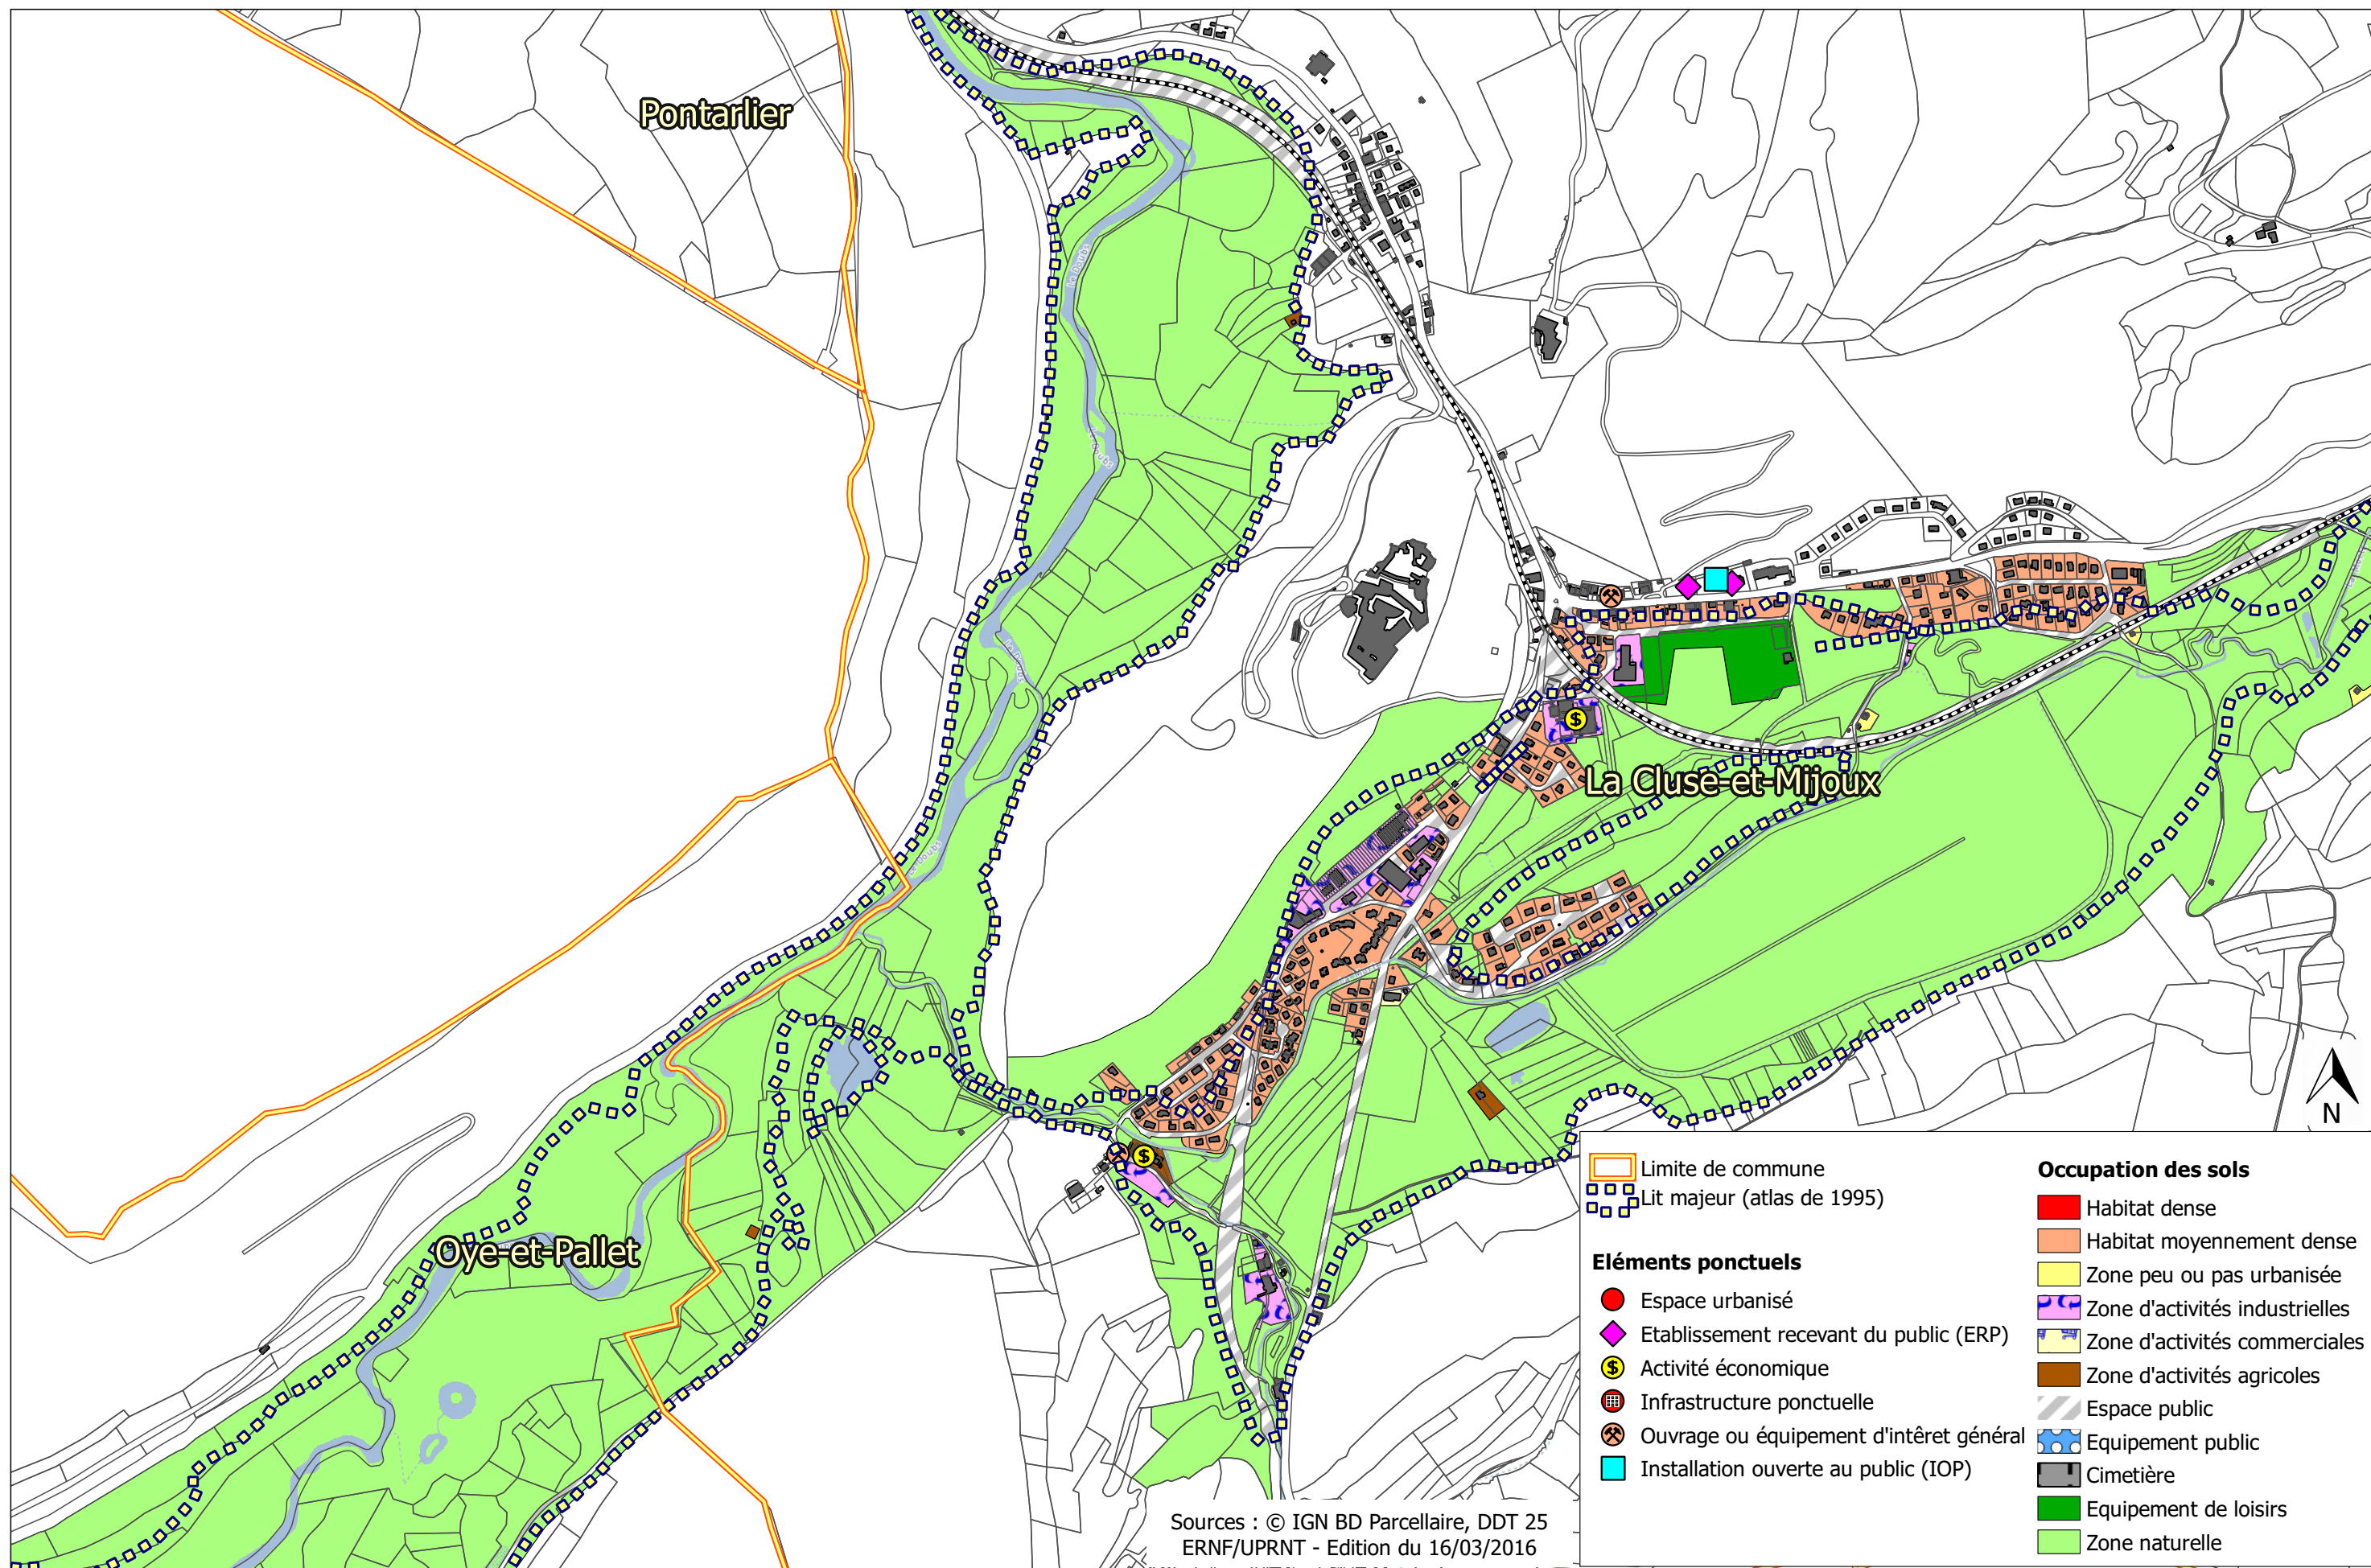

Zonage réglementaire

Aléas

Enjeux

Sources : © IGN BD Parcellaire, DDT 25  
ERNF/UPRNT - Edition du 16/03/2016