




Liberté • Égalité • Fraternité  
RÉPUBLIQUE FRANÇAISE

PRÉFET DU DOUBS

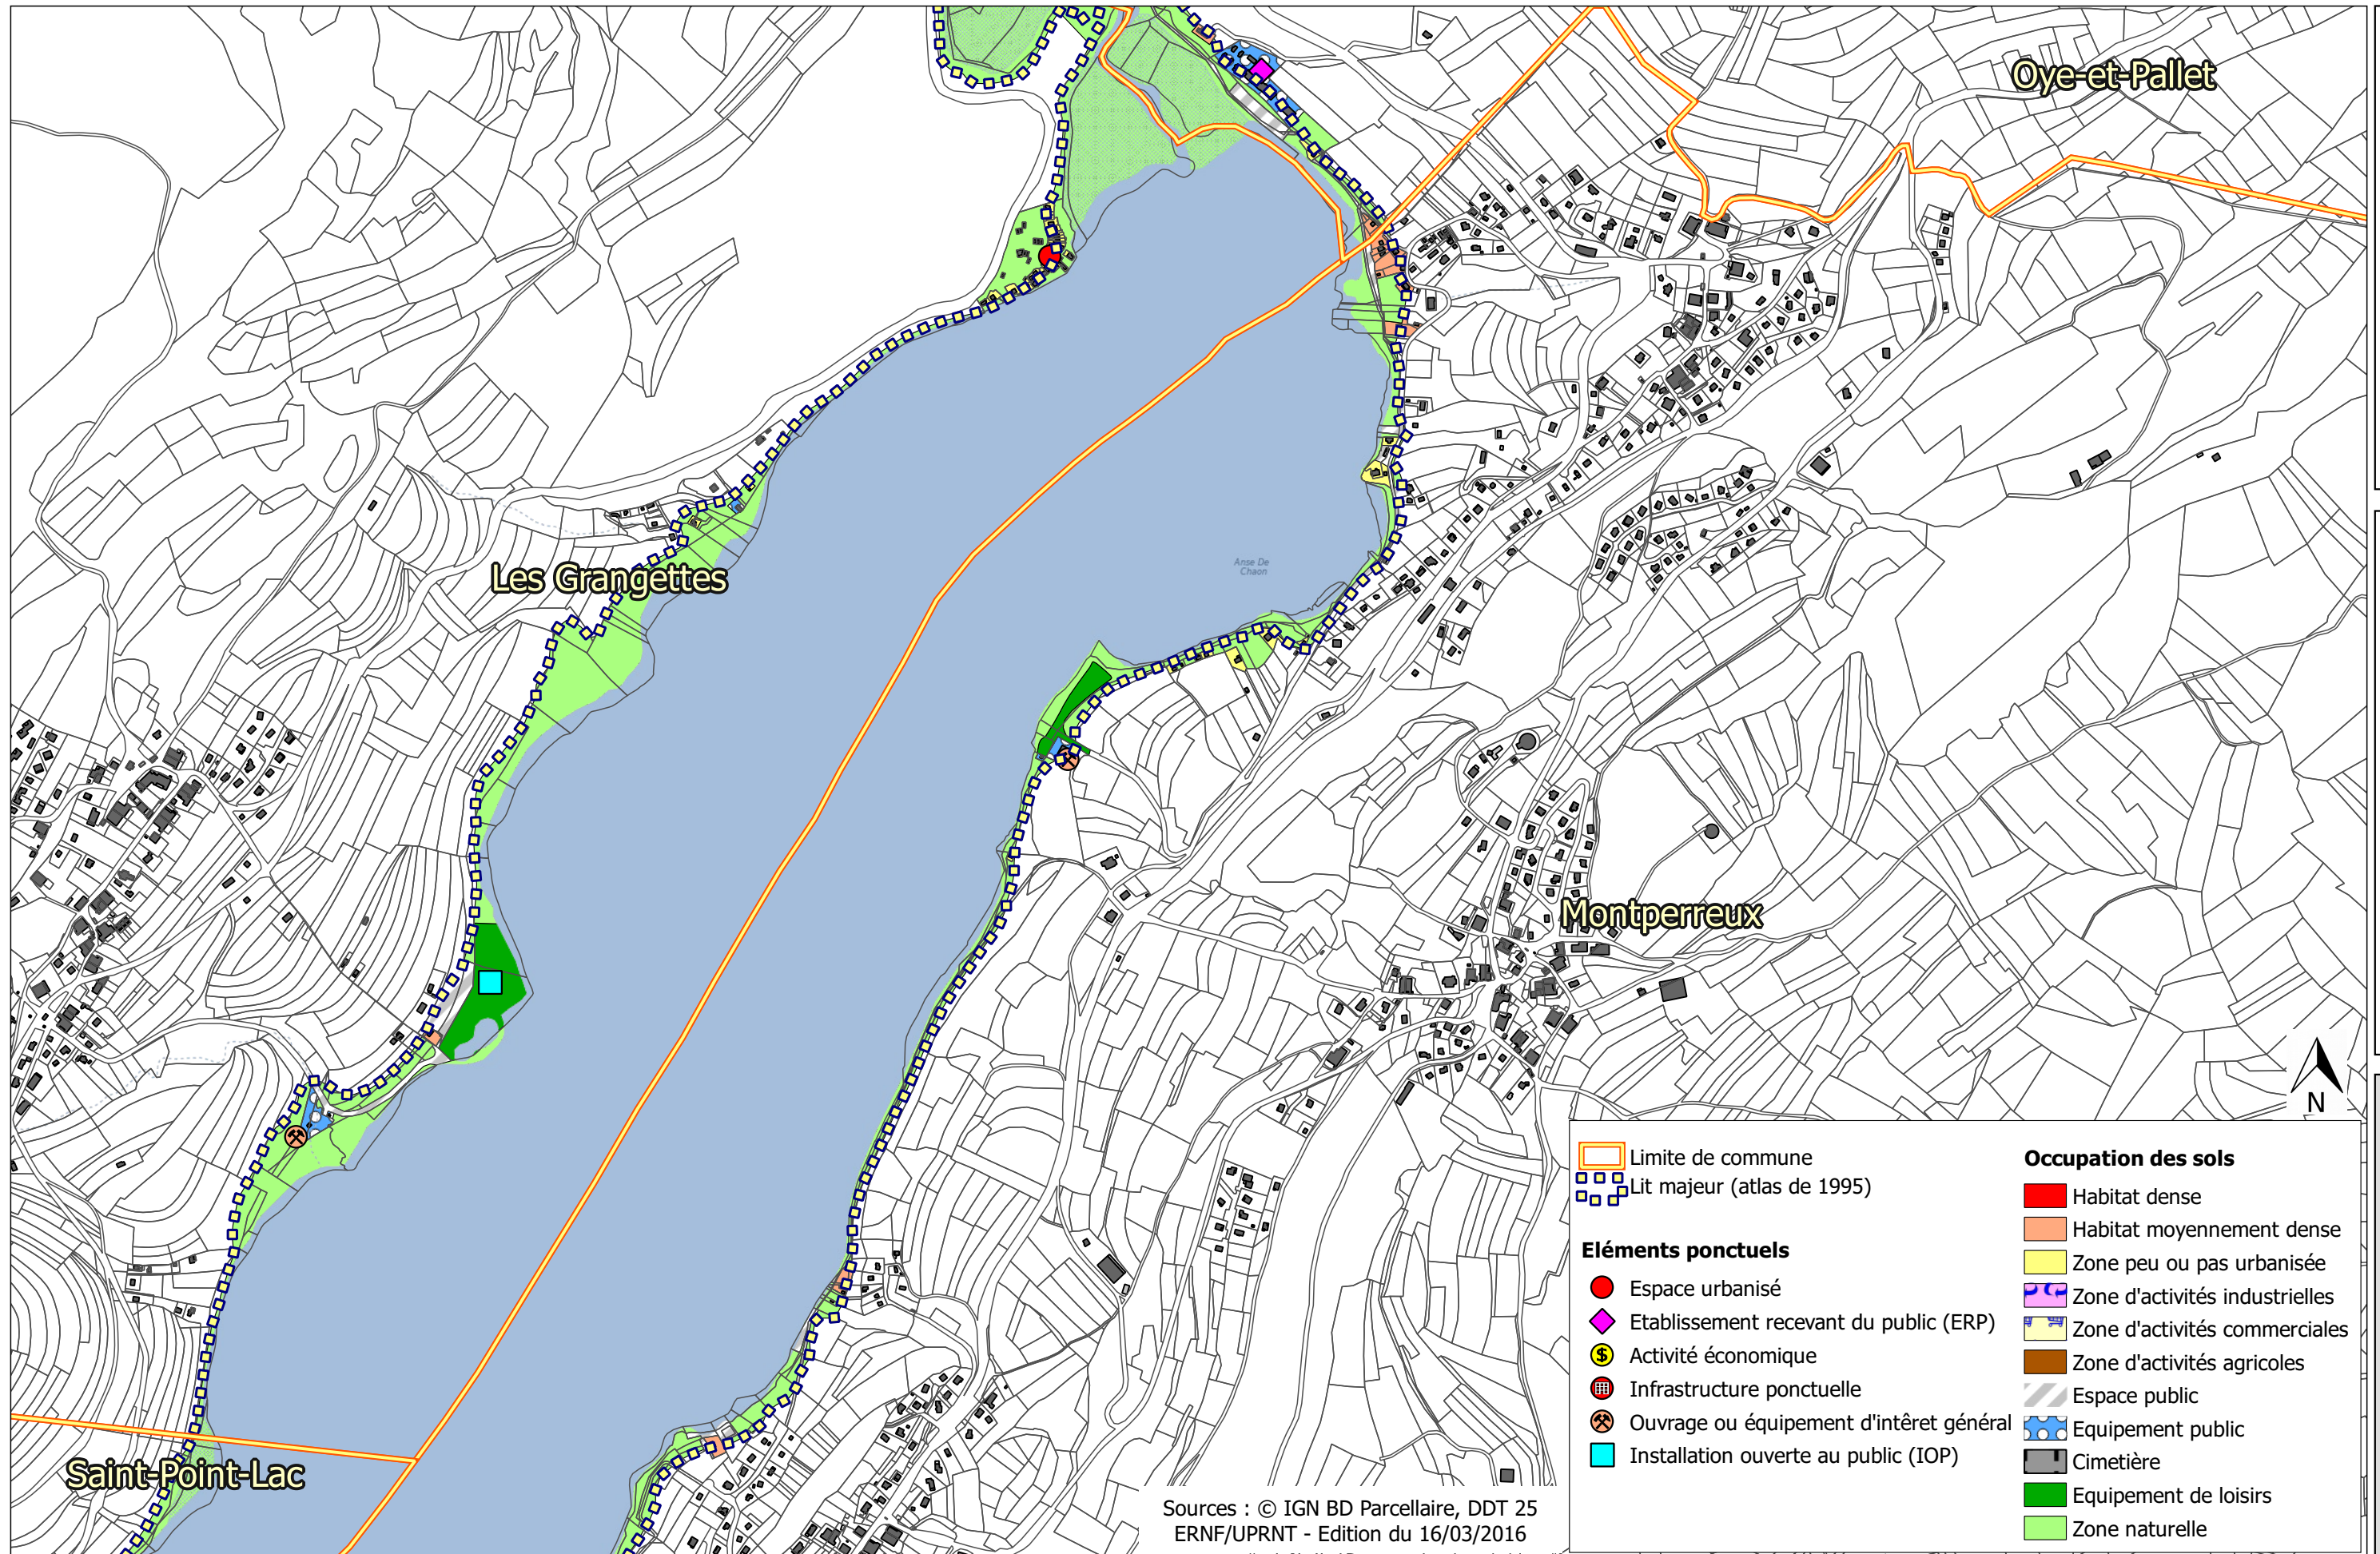


Sources : © IGN BD Parcellaire, DDT 25  
ERNF/UPRNT - Edition du 16/03/2016

Zonage réglementaire

Aléas

Enjeux

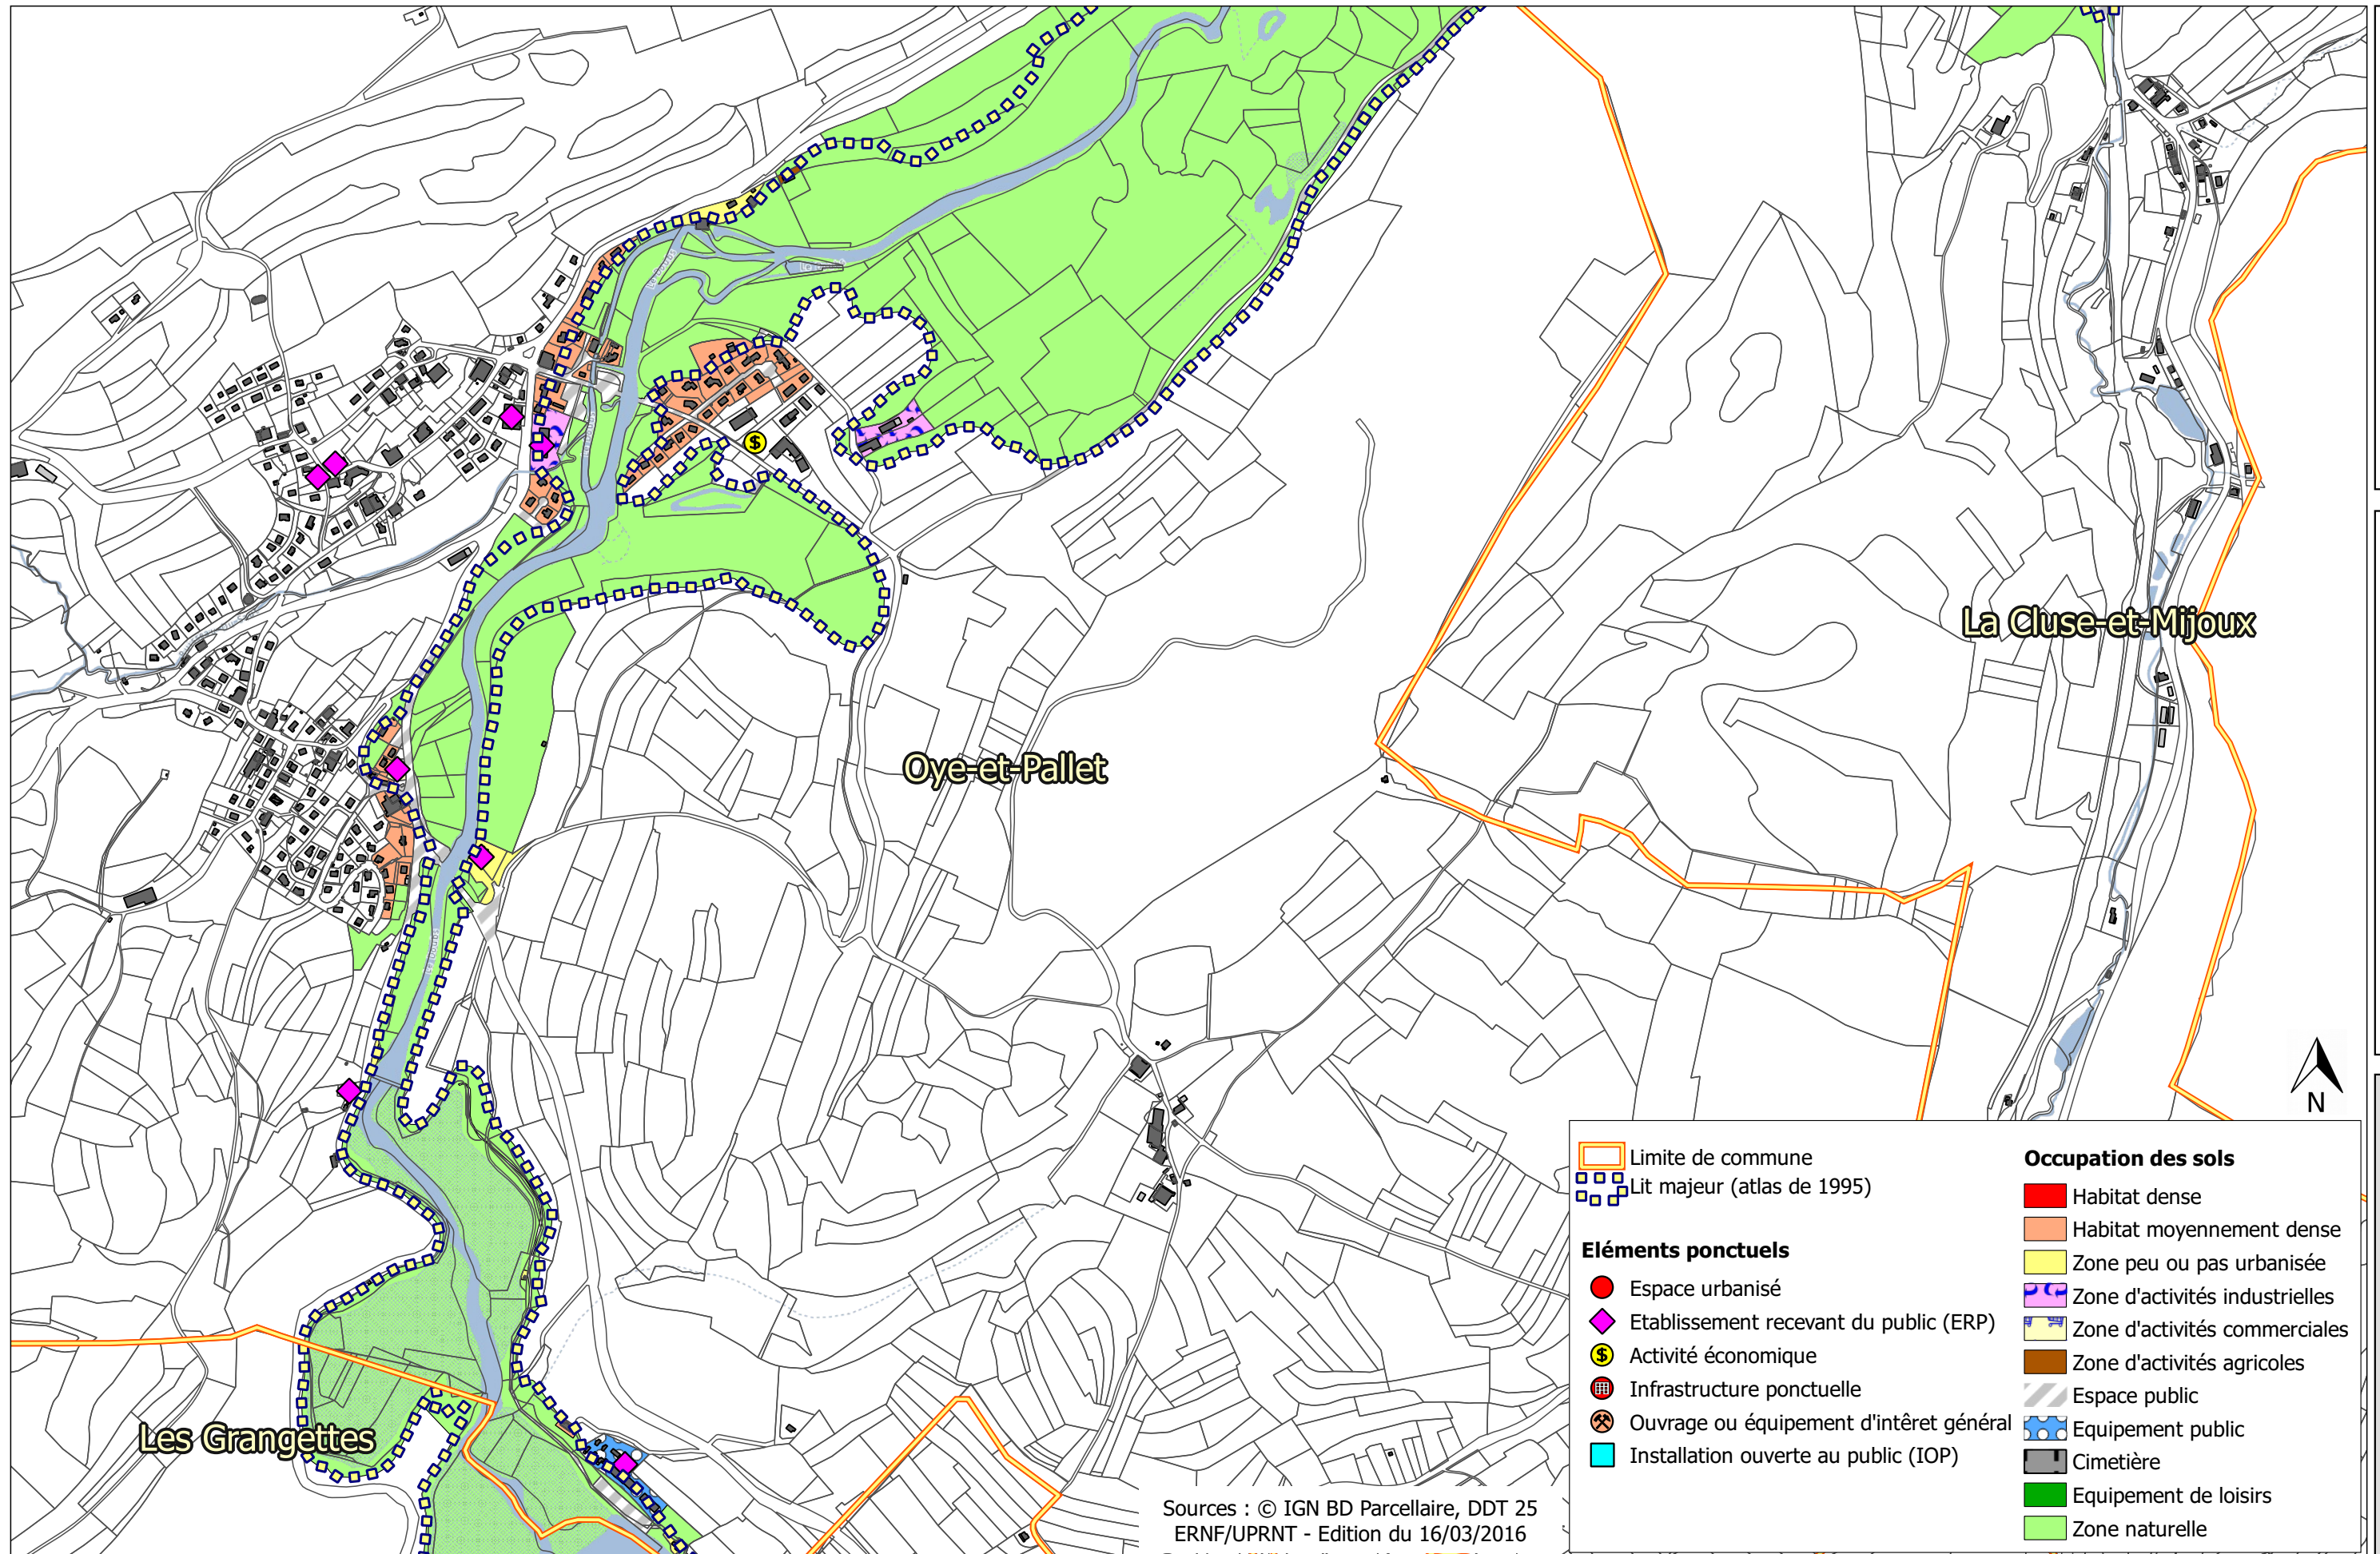

Zonage réglementaire

Aléas

Enjeux

- |   |                                |
|---|--------------------------------|
| Limite de commune                       | <b>Occupation des sols</b>     |
| Lit majeur (atlas de 1995)              | Habitat dense                  |
| <b>Éléments ponctuels</b>               | Habitat moyennement dense      |
| Espace urbanisé                         | Zone peu ou pas urbanisée      |
| Etablissement recevant du public (ERP)  | Zone d'activités industrielles |
| Activité économique                     | Zone d'activités commerciales  |
| Infrastructure ponctuelle               | Zone d'activités agricoles     |
| Ouvrage ou équipement d'intérêt général | Espace public                  |
| Installation ouverte au public (IOP)    | Equipement public              |
|   | Cimetière                      |
|   | Equipement de loisirs          |
|   | Zone naturelle                 |

Sources : © IGN BD Parcellaire, DDT 25  
ERNF/UPRNT - Edition du 16/03/2016

