


LONGEVILLES MONT D'OR  
Section ZE  
n° 104  
(P.A.9)  
"Les Grandes Pièces"

Projet d'Aménagement  
Lieu dit 'Les Grandes Pièces'  
**Hypothèse d'implantation  
des constructions**

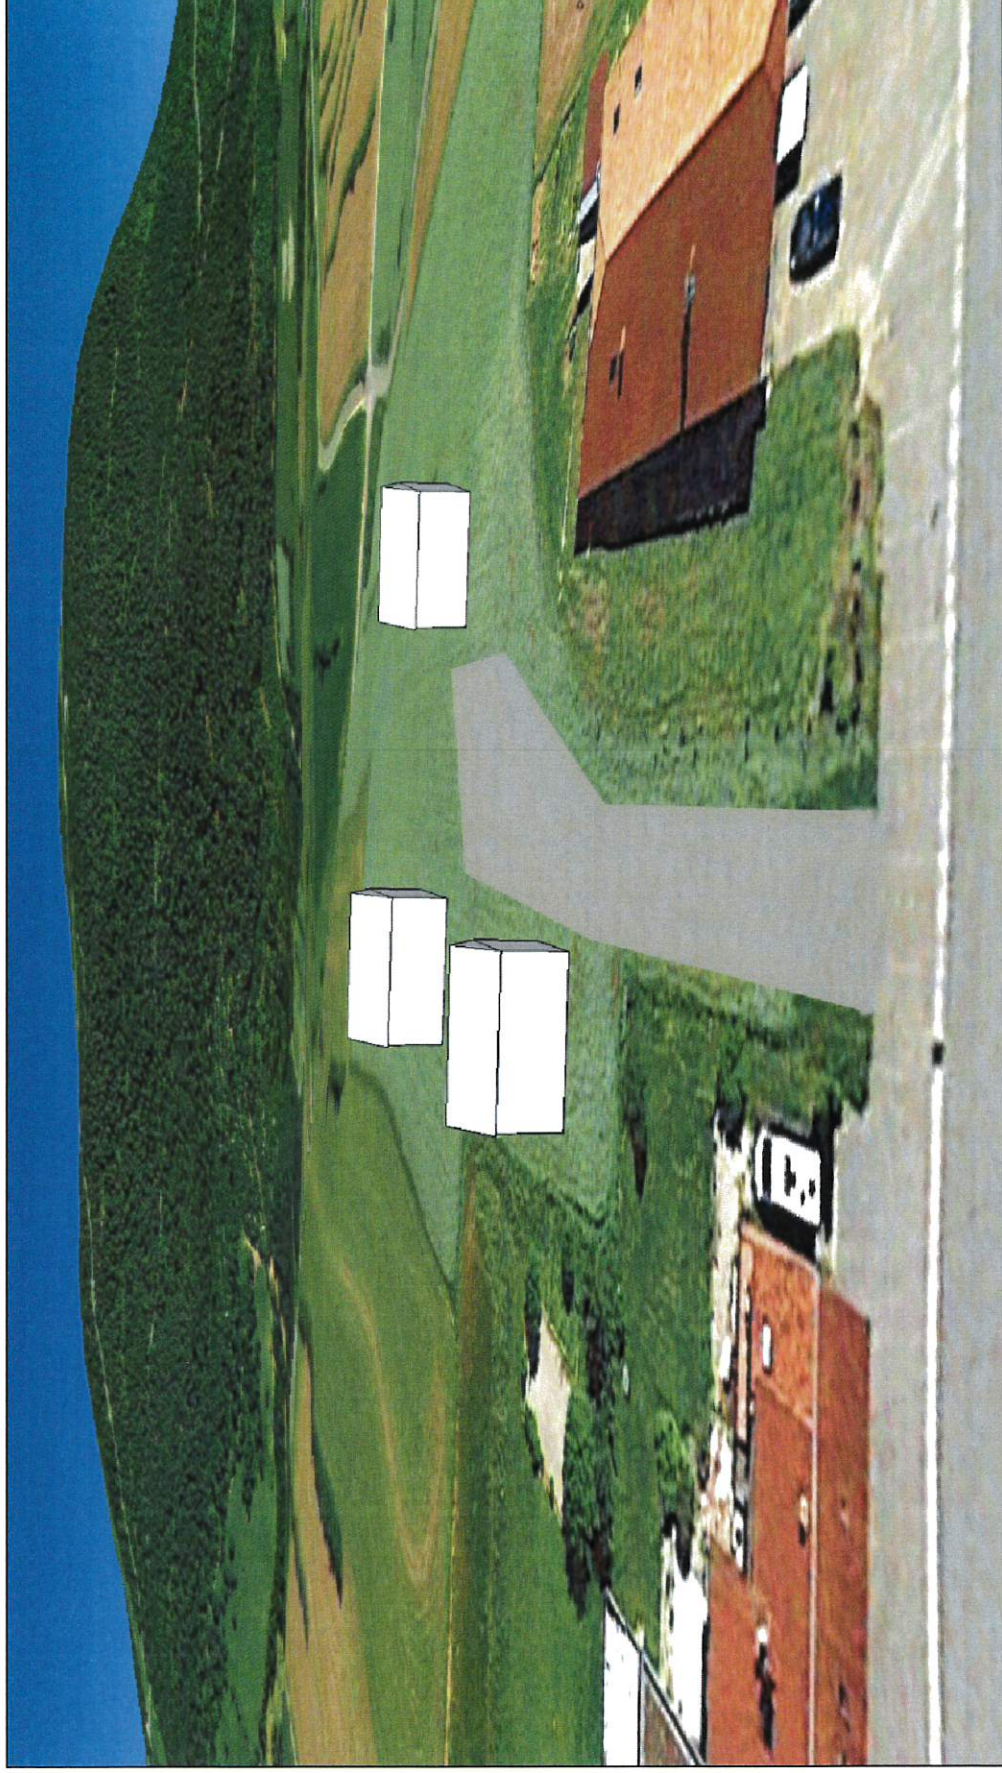

SARL "Cabinet Olivier COLIN et Associés"

Géomètres - Experts

95 Rue Ponsar - 39300 CHAMPAGNOLE  
Bureau secondaire : 7, Rue du Miroir - 39200 SAINT CLAUDE  
Permanence : 64, Grande Rue - 39600 ARBOIS  
Tél : 03.84.52.01.17 Fax : 03.84.52.63.44

02/11/2015

Dossier 150124