

Département du DOUBS

REÇU LE
01 AOÛT 2019

Commune de MOUTHE



Section : AK

PA02541319P0002

La Porte et Grand Cernois

Hypothèse d'implantation

PA.9

Le lotisseur

Aménagement d'un lotissement
dit "La Porte et Grand Cernois"

SARL Promotion PELLEGRINI

PROMOTION PELLEGRINI
2 Z.A. En Béton Ouest
25160 OYE ET PALLET
Tél. 03 81 89 41 68 - Fax 03 81 89 47 59
Siret 452 110 695 00023 - APE 4110 A

*Plan destiné au dépôt du permis d'aménager,
ne constitue pas un plan d'exécution.*

Echelle : 1/300e

Nota :

Système de coordonnées planimétriques : R.G.F. 93 zone cc47
Système de coordonnées altimétriques : N.G.F. (Altitudes normales)

Levé le 19 juillet 2017
Borné le 16 août 2018
Dressé le 30 juillet 2019



SELARL Thomas PETITE
Géomètre-Expert DPLG
17 bis, rue du Docteur Grenier
25300 PONTARLIER
Tél. 03 81 39 02 37
Mail: thomaspetite.ge@orange.fr



Dossier : 8856

SARL PAILLARD ARCHI & CO

BOLE Céline - Architecte DPLG
BRUDER Pascal - Economiste de la construction
3, rue Edgar Faure - 25 300 PONTARLIER
Tel : 03 81 46 80 30
atelier@paillard-architecte.fr
SARL au capital de 10000€
siret : 825 316 155 00015




Dossier : 17-077

REÇU LE
01 AOUT 2019

PA02541319P00021

Section n° 79 AKA

Indivision GUYON Lieudit: La Porte et Grand Cernois

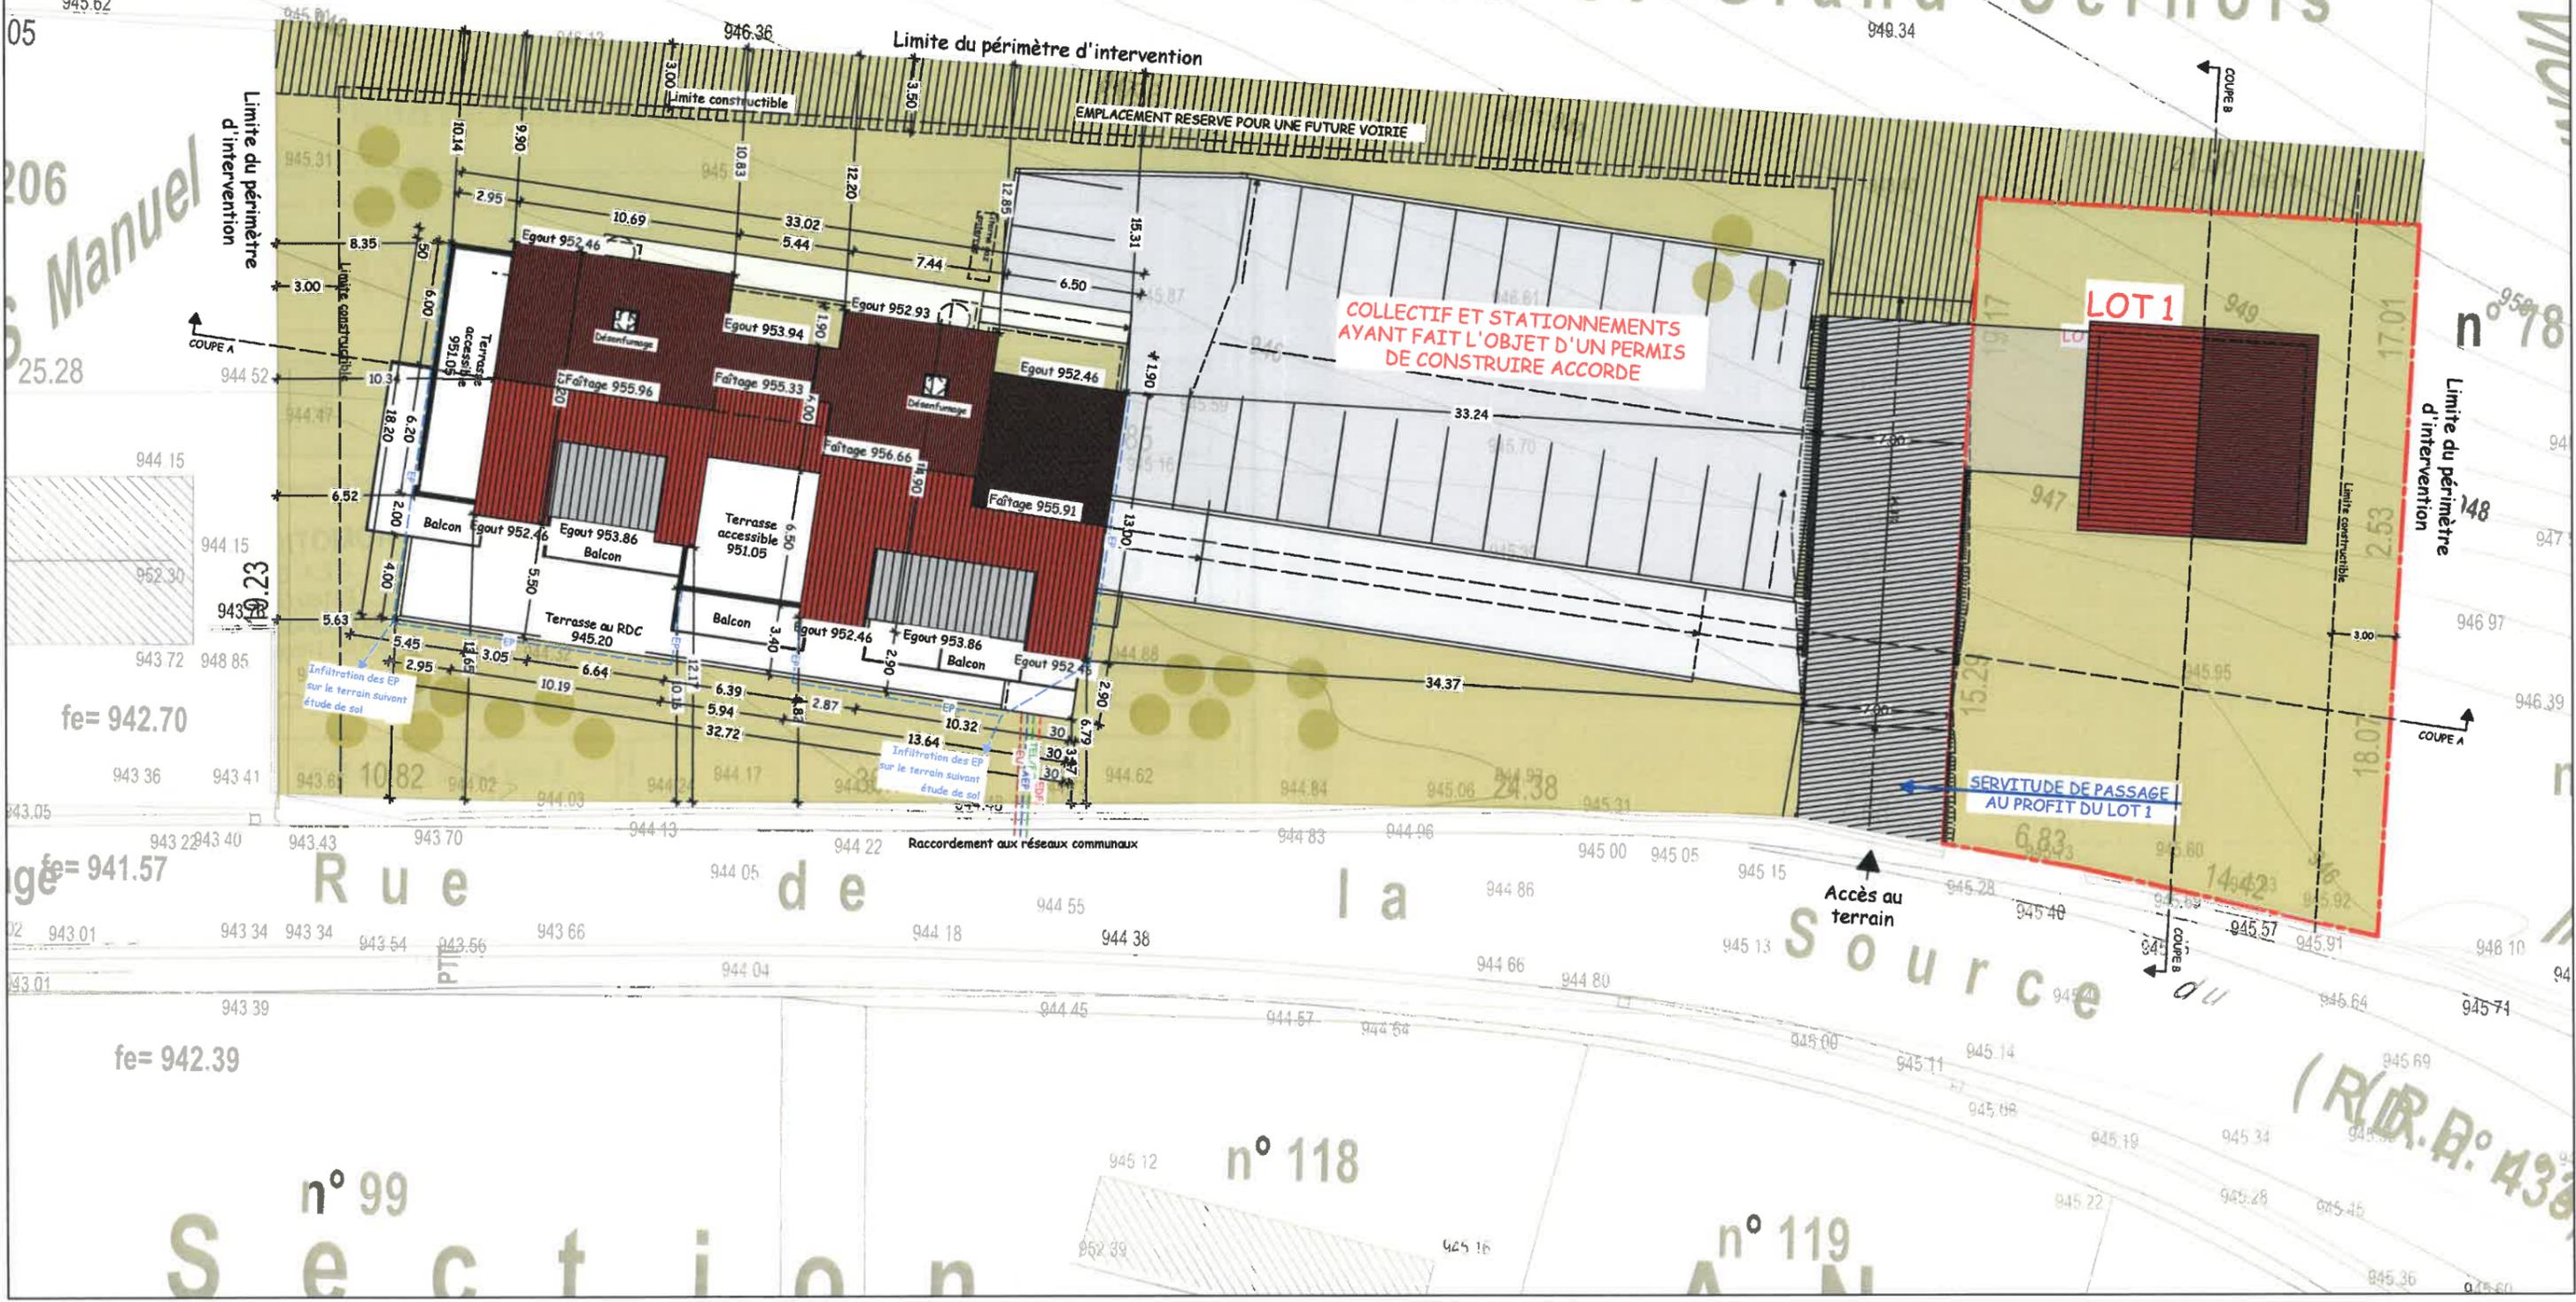

COLLECTIF ET STATIONNEMENTS
AYANT FAIT L'OBJET D'UN PERMIS
DE CONSTRUIRE ACCORDE

SERVITUDE DE PASSAGE
AU PROFIT DU LOT 1

fe= 942.70

ge= 941.57

fe= 942.39

Rue

de

la

Source

n° 99

n° 118


n° 119

(R.D.B.: 438)

REÇU LE
01 AOUT 2019

PA02541319P0002

EMPLACEMENT RESERVE POUR UNE FUTURE VOIRIE

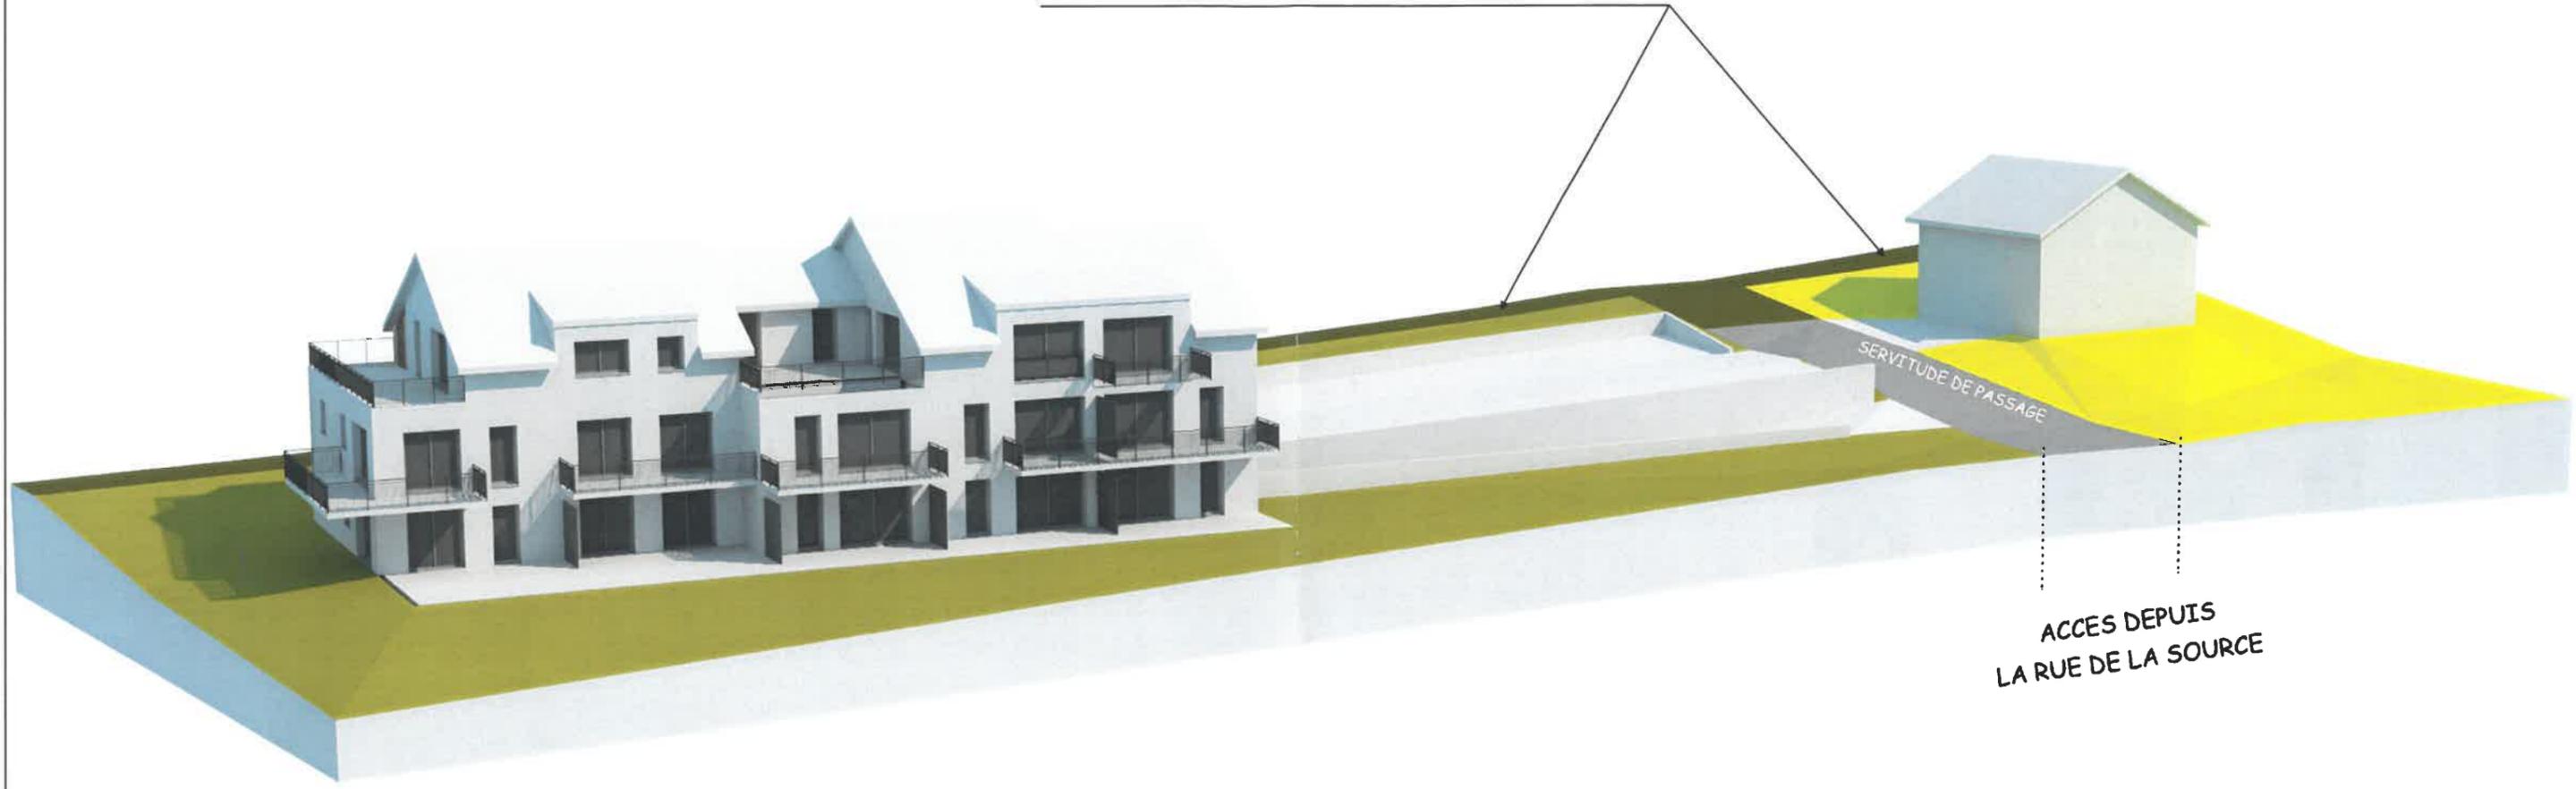

SERVITUDE DE PASSAGE

ACCES DEPUIS
LA RUE DE LA SOURCE