

Commune de  
Mouthe

Section AI 70 - 71

Projet d'Aménagement d'un lotissement  
Quartier Les Côtes Dessous  
PA9 - Hypothèse d'implantation



SARL "Cabinet Olivier COLIN et Associés"  
Géomètres - Experts


95, Rue Ponsar - 39300 CHAMPAGNOLE  
Bureau secondaire : 7, Rue du Miroir - 39200 SAINT CLAUDE  
Permanence : 64, Grande Rue - 39600 ARBOIS  
Tél : 03.84.52.01.17

Echelle 1/500

26/01/2021

Dossier 190369-PA\_2021.dwg

CE DOCUMENT NE PEUT ETRE REPRODUIT PAR DES TIERS SANS AUTORISATION

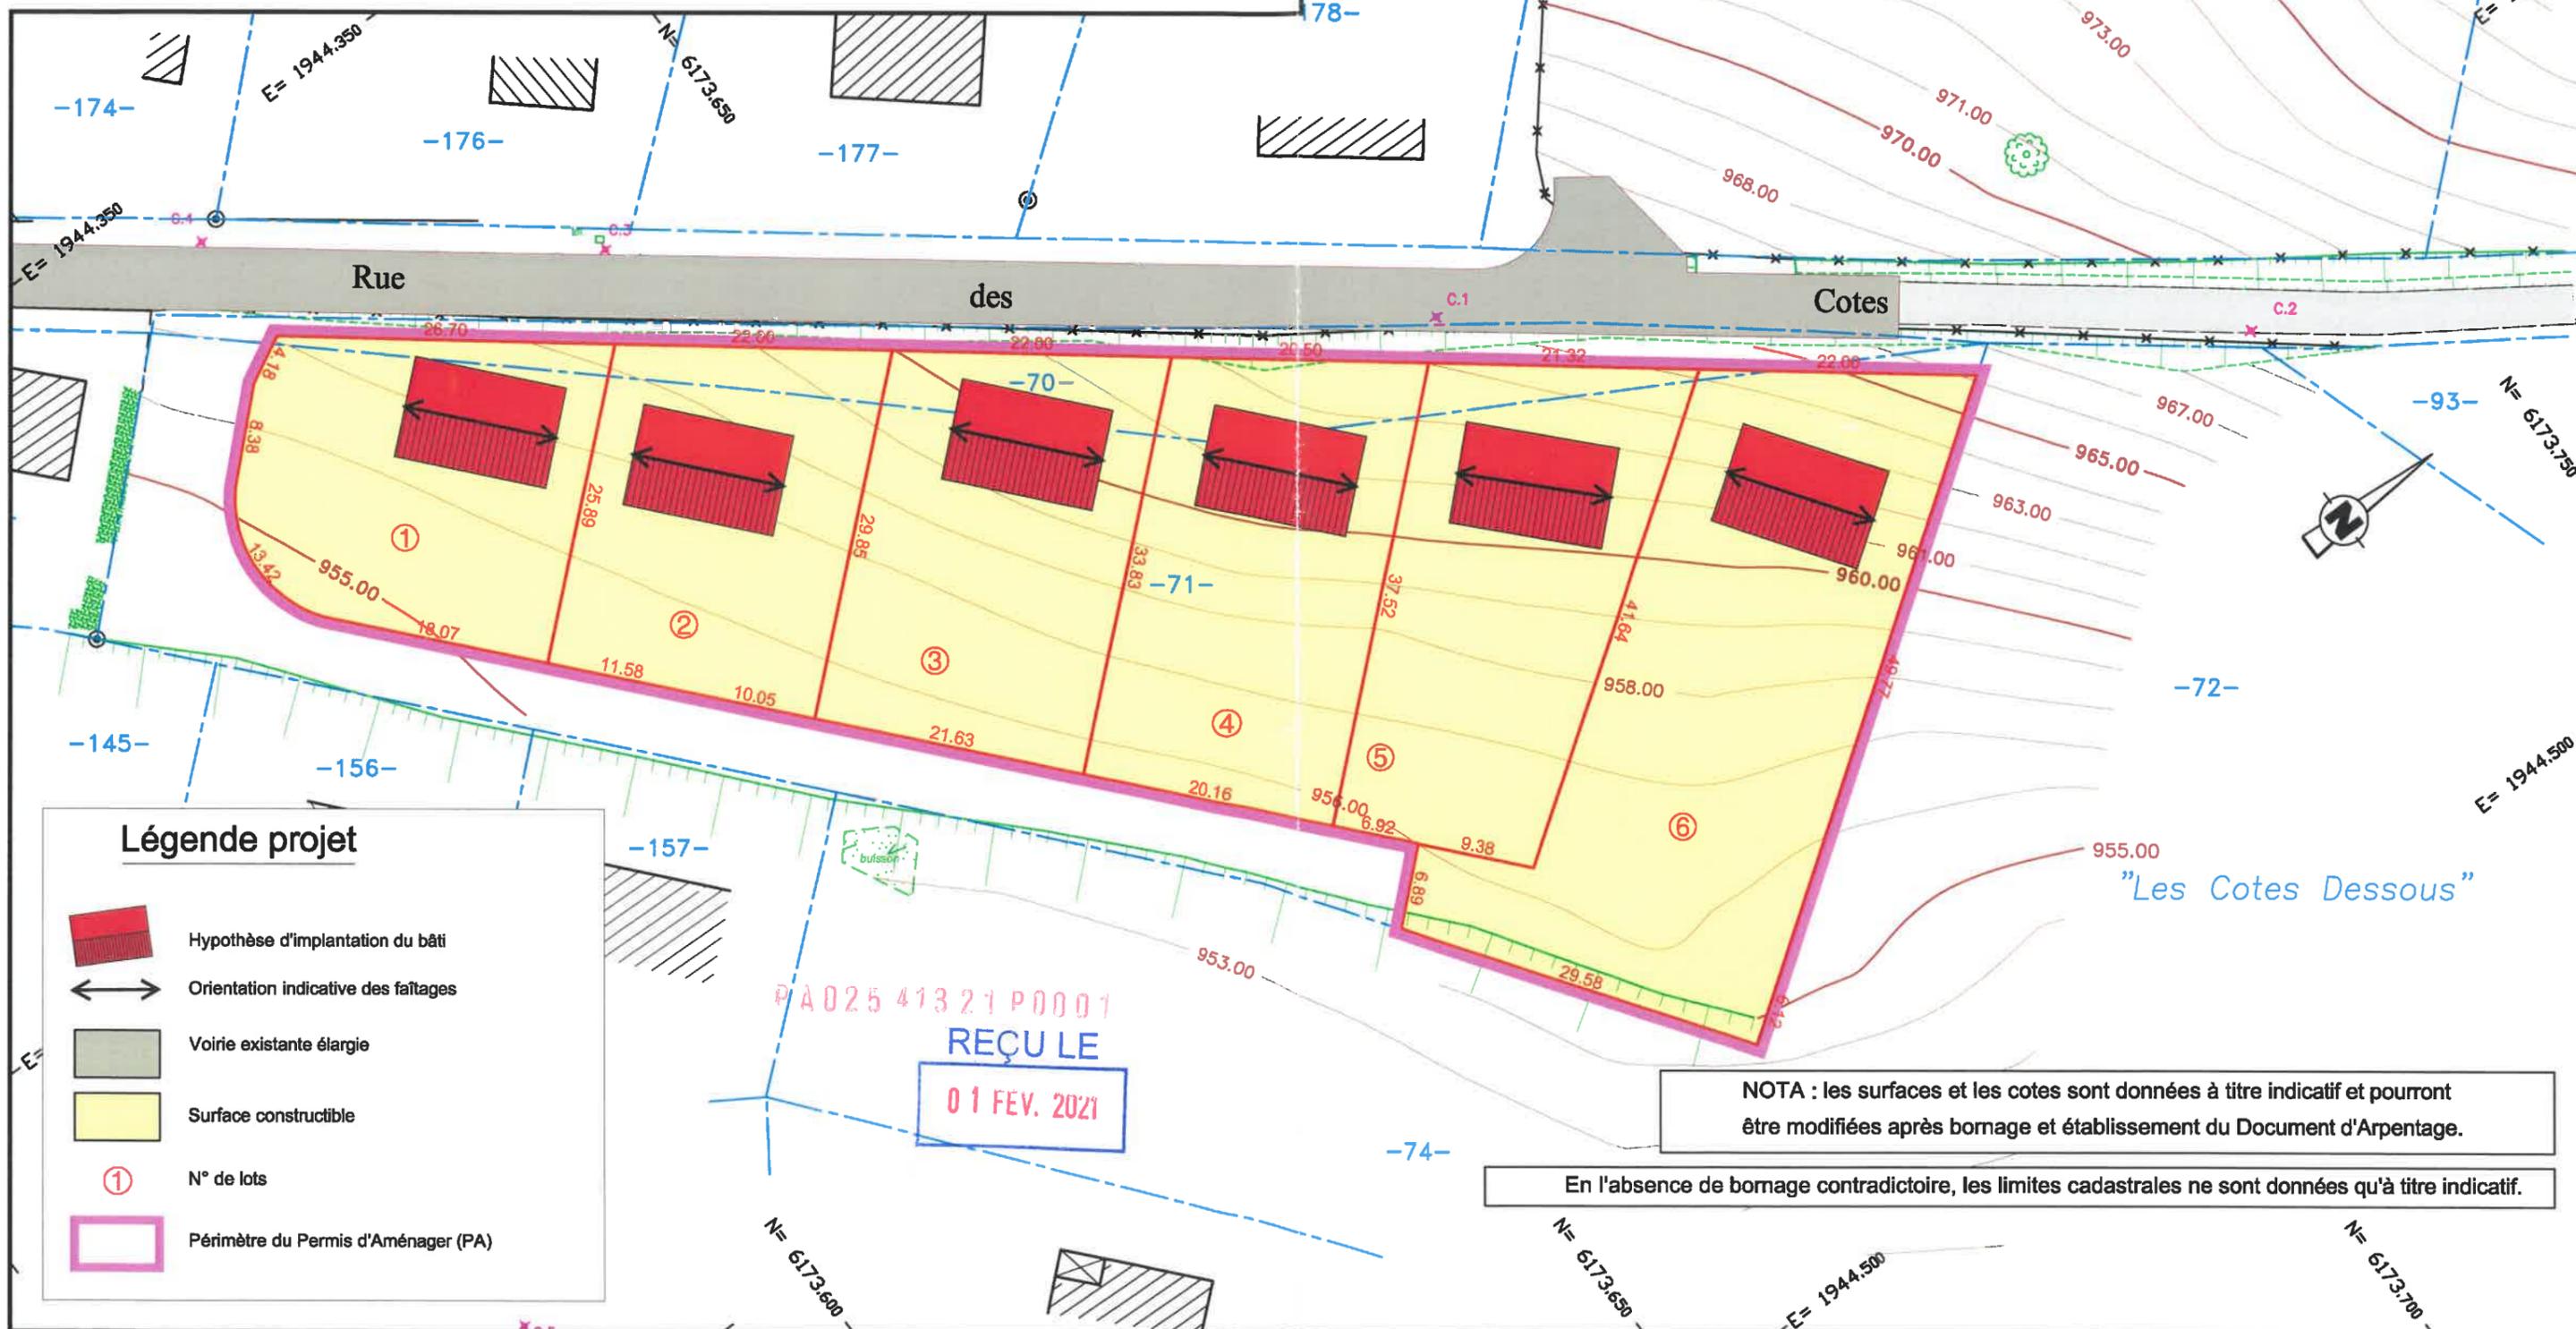

Légende projet

- Hypothèse d'implantation du bâti
- Orientation indicative des faîtages
- Voirie existante élargie
- Surface constructible
- N° de lots
- Périmètre du Permis d'Aménager (PA)

NOTA : les surfaces et les cotes sont données à titre indicatif et pourront être modifiées après bornage et établissement du Document d'Arpentage.

En l'absence de bornage contradictoire, les limites cadastrales ne sont données qu'à titre indicatif.