

Département du DOUBS

Commune de
MOUTHE

Section : AB

Lieudit : Partie de la Place



Hypothèse d'implantation

PA9	Modificatif n°1	Le lotisseur
Aménagement d'un lotissement dit "Saint Simon"		Promotion PELLEGRINI
Echelle : 1/750e		

Nota :

Système de coordonnées planimétriques : R.G.F. 93 zone cc47
Système de coordonnées altimétriques : N.G.F. (Altitudes normales)

Levé le 12 Septembre 2019
Borné le 27 Novembre 2020
Dressé le 08 Décembre 2023



SELARL Thomas PETITE
Géomètre-Expert DPLG
17 bis, rue du Docteur Grenier
25300 PONTARLIER
Tél. 03 81 39 02 37
Mail: thomaspetite.ge@orange.fr




Dossier : 8918


SARL PAILLARD ARCHI & CO
BOLE Céline - Architecte DPLG
BRUDER Pascal - Economiste de la construction
3, rue Edgar Faure - 25 300 PONTARLIER
Tél : 03 81 46 80 30
atelier@paillard-architecte.fr

PAILLARD ARCHI & CO
Architecture et Economie de la Construction
3, rue Edgar Faure - 25300 PONTARLIER
Tél. 03 81 46 80 30 - 03 81 78 35 17 42
SARL au capital de 10 000 Euros
SIRET 825 216 153 00015

Dossier : 19-047

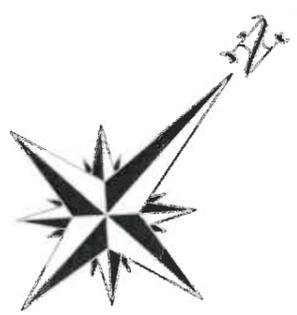

- Accès interdits
- Hauteur des haies 1.00m maxi
- - - Reculs 3 et 6m par rapport à la voirie
- - - Recul 5m par rapport à la voirie

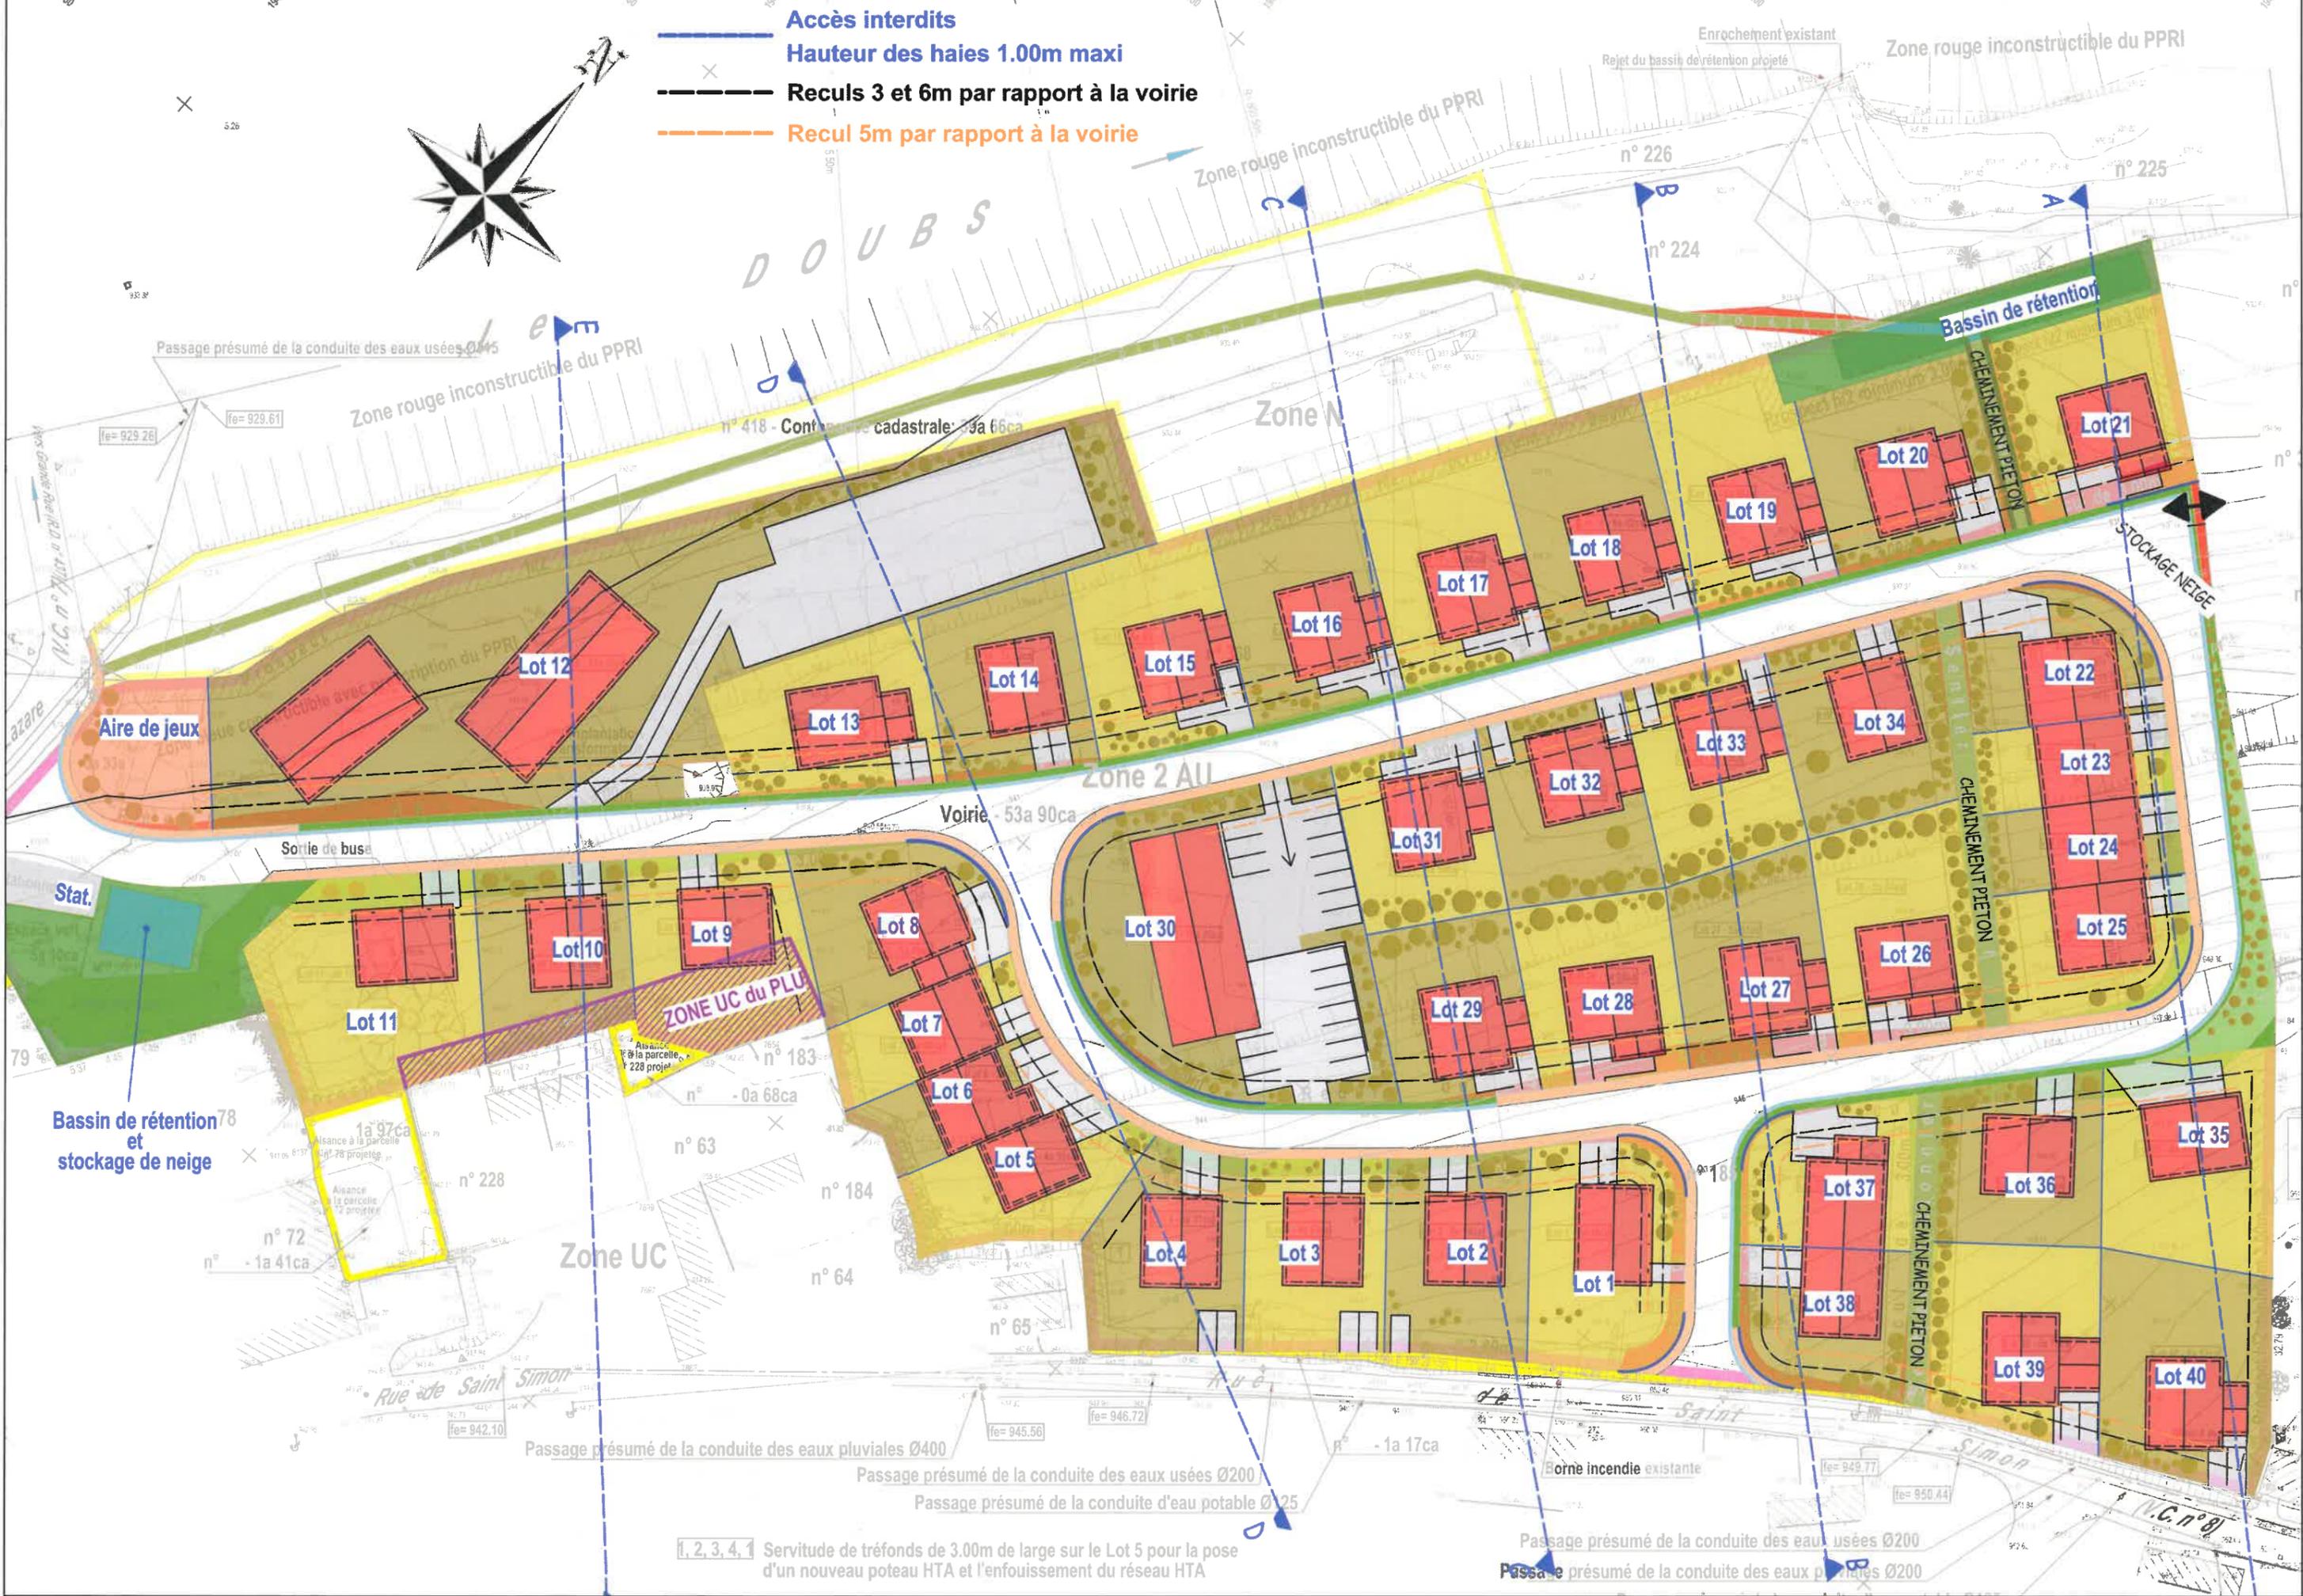

1, 2, 3, 4, 1 Servitude de tréfonds de 3.00m de large sur le Lot 5 pour la pose d'un nouveau poteau HTA et l'enfouissement du réseau HTA

Passage présumé de la conduite des eaux usées Ø200