

Département du DOUBS

**Commune de
Labergement-Sainte-Marie**

Lieudits La clouterie & Courte Roye

HYPOTHESE D'IMPLANTATION

PA9

Le lotisseur

**Aménagement d'un lotissement
dit " Courte Roye"**

PROMOTION PELLEGRINI

~~PROMOTION PELLEGRINI~~

~~2 Z.A. En Béton Ouest~~

~~25160 OYE ET PALLET~~

~~Tél. 03 81 89 41 69 - Fax 03 81 89 47 59~~

~~Siret 452 110 695 60023 - APE 4110 A~~

Echelle :

*Nota: les limites entre lots ainsi que les numéros
de lots sont donnés à titre indicatif.*

Nota :

Système de coordonnées planimétriques : R.G.F. 93 zone cc47

Système de coordonnées altimétriques : N.G.F. (Altitudes normales)

Levé le 26 Juin 2017

Dressé le 02 Juin 2025



SELARL Thomas PETITE
Géomètre-Expert DPLG
17 bis, rue du Docteur Grenier
25300 PONTARLIER
Tél. 03 81 39 02 37
Mail: thomaspetite.ge@orange.fr



Dossier : 9250



SARL PAILLARD ARCHI & CO

3, rue Edgar Faure

25300 PONTARLIER

Tel: 03.81.46.80.30

atelier@paillard-architecte.fr

PAILLARD ARCHI & CO

Architecture et Economie de la Construction

3, rue Edgar Faure - 25300 PONTARLIER

Tel : 03.81.46.80.30 - 06.78.35.47.42

SARL au capital de 10 000 €

siret : 825 216 153 00045

Dossier : 25-001

PLAN D'HYPOTHESE D'IMPLANTATION - 1/500e

Zone A



Section 294 ZA
Lieu dit : Courte Roye

— Limite de zonage d'Urbanisme
— Périimètre loti

Espace vert protégé

n° 41

Section 294 C
Lieu dit : La Clouterie

Section 294 C
Lieu dit : La Clouterie

n° 318

n° 42

Espace vert protégé

Calvaire


----- ACCES INTERDIT

R. D. n° 437


Aménager. Ce document ne concerne que les travaux que ce soit.



PAILLARD ARCHI & Co
Architecture et Economie de la Construction
3, rue Edgar Faure - 25300 PONTARLIER
Tel: 03.81.46.80.30 - 06.78.35.13.42
SARL au capital de 10 000€
siret : 825 216 153 00045

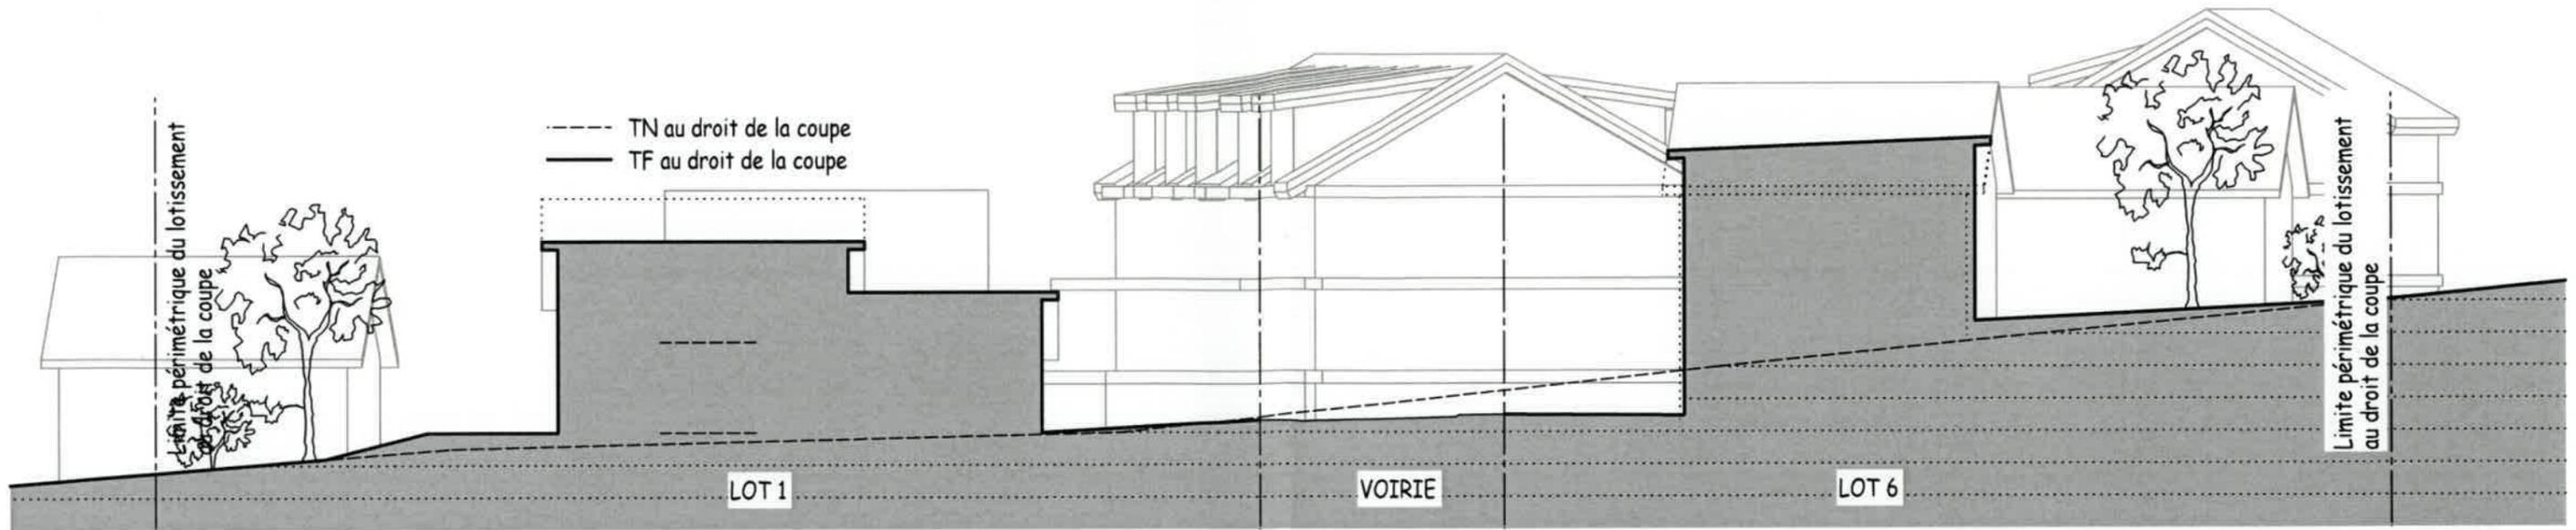

COUPE A - 1/200e

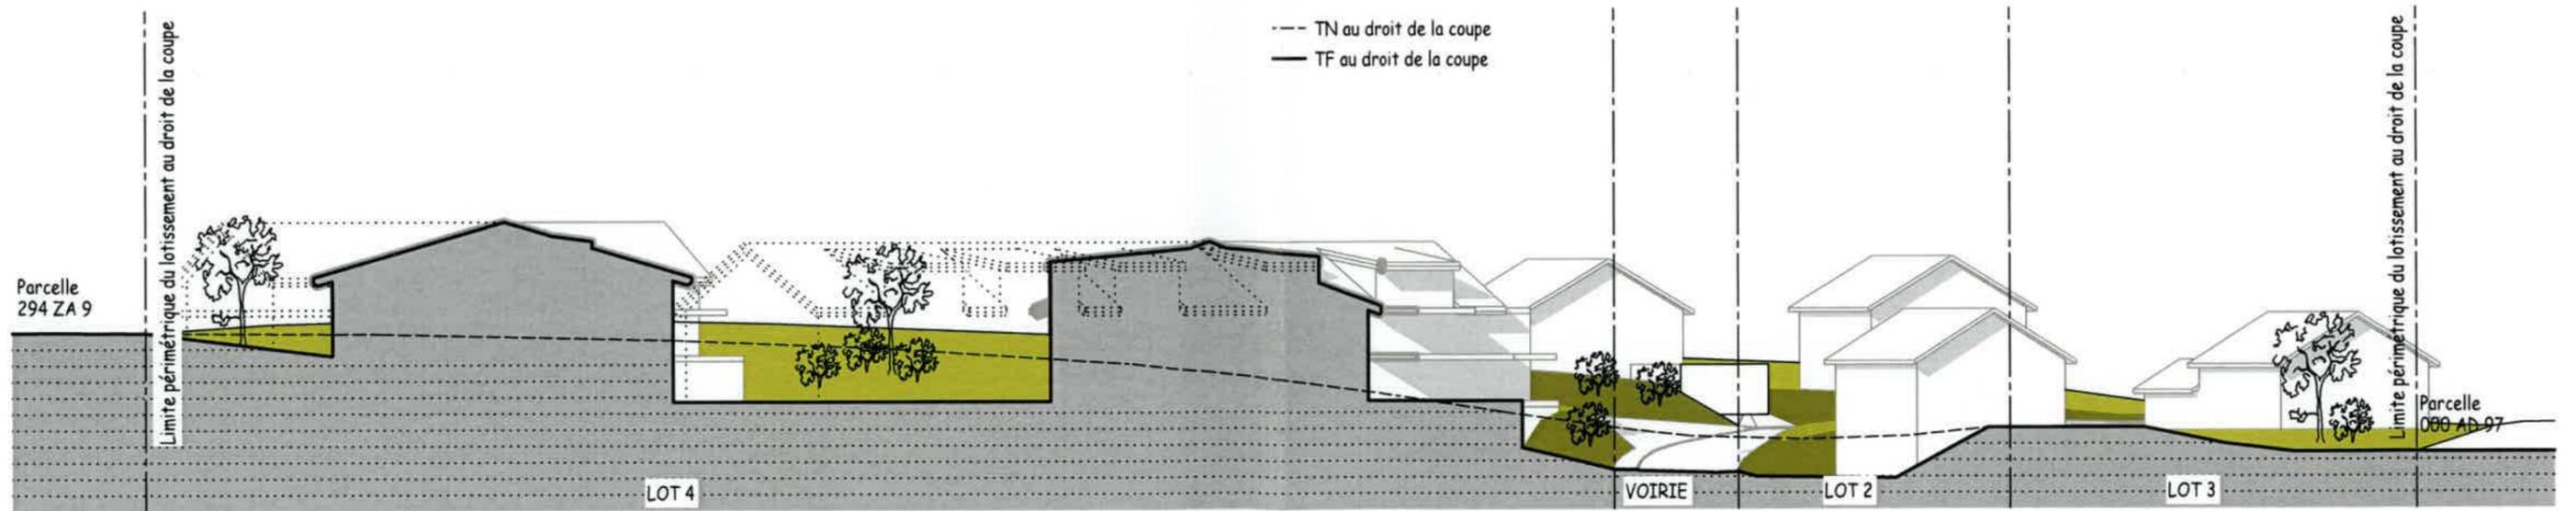

COUPE B - 1/400e



PAILLARD ARCHI & Co
 Architecture et Economie de la Construction
 3, rue Edgar Faure - 25300 PONTARLIER
 Tel : 03.81.46.80.30 - 06.78.35.17.42
 SARL au capital de 10 000€
 siret : 825 216 153 000 45