
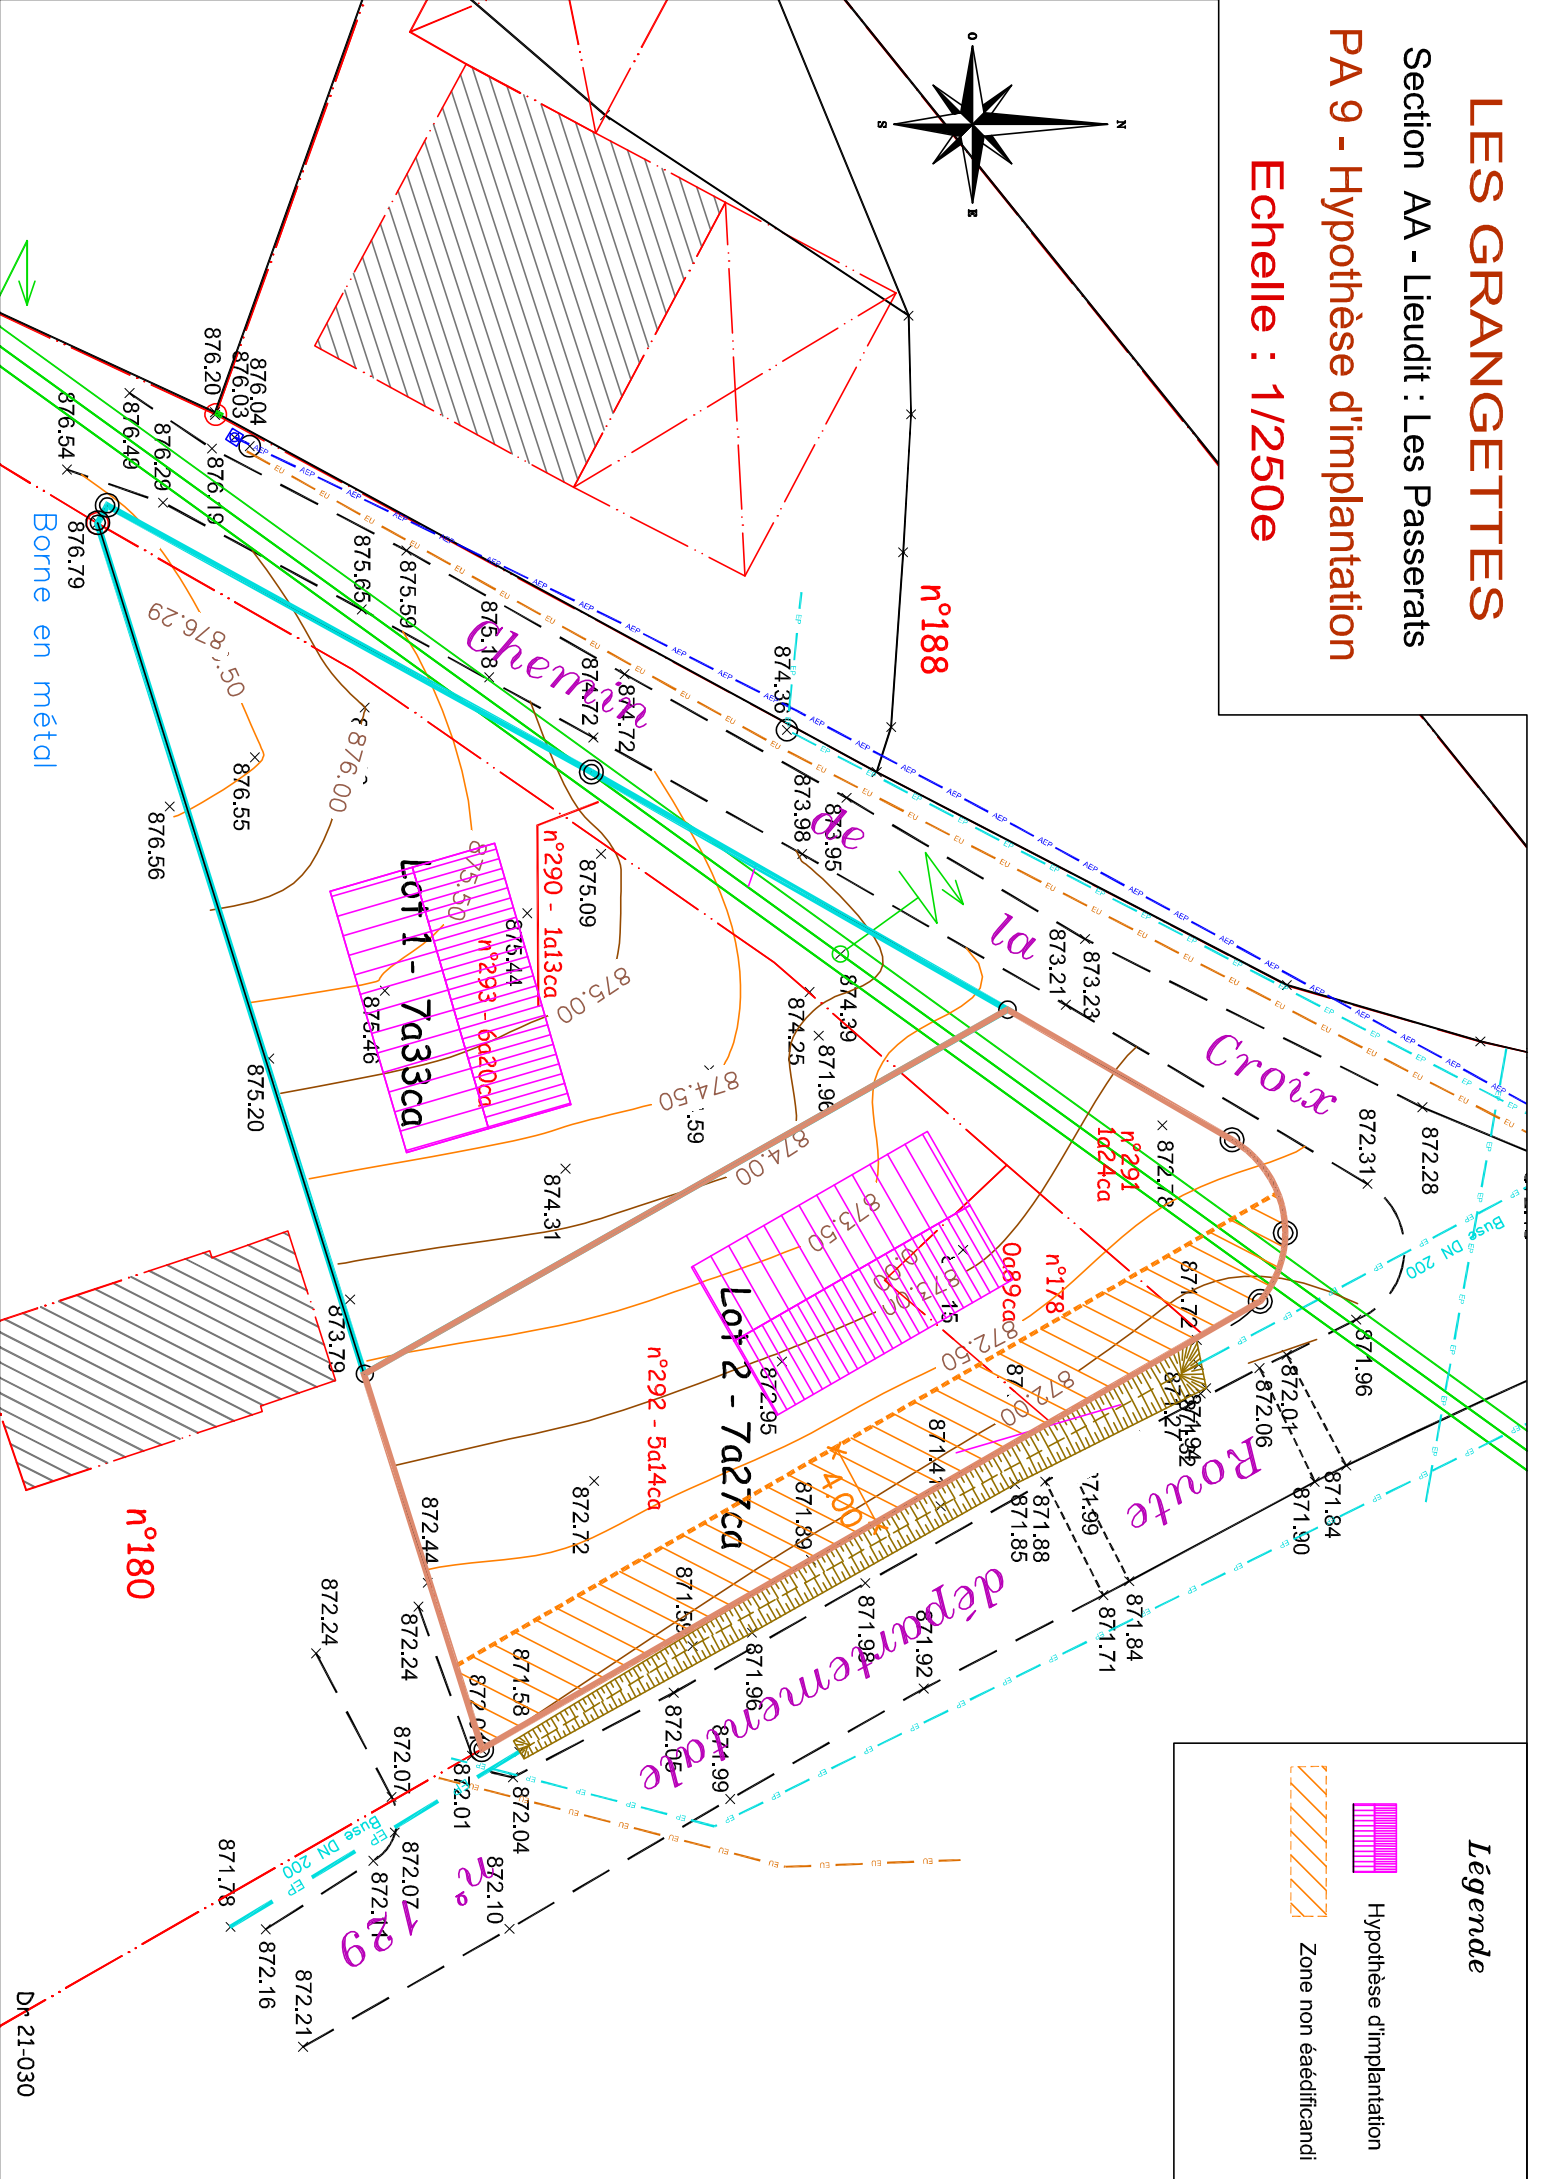


LES GRANGETTES

Section AA - Lieudit : Les Passerats

PA 9 - Hypothèse d'implantation

Echelle : 1/250e

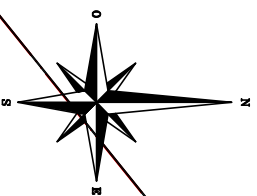

Légende

Hypothèse d'implantation

Zone non éaédificandi