


LONGEVILLES MONT D'OR
 Section ZE
 n° 104
 (P.A.4)
 "Les Grandes Pièces"

Projet d'Aménagement
 Lieu dit 'Les Grandes Pièces'
PLAN DE COMPOSITION

Coordonnées : système indépendant



Rue de l'Etoile

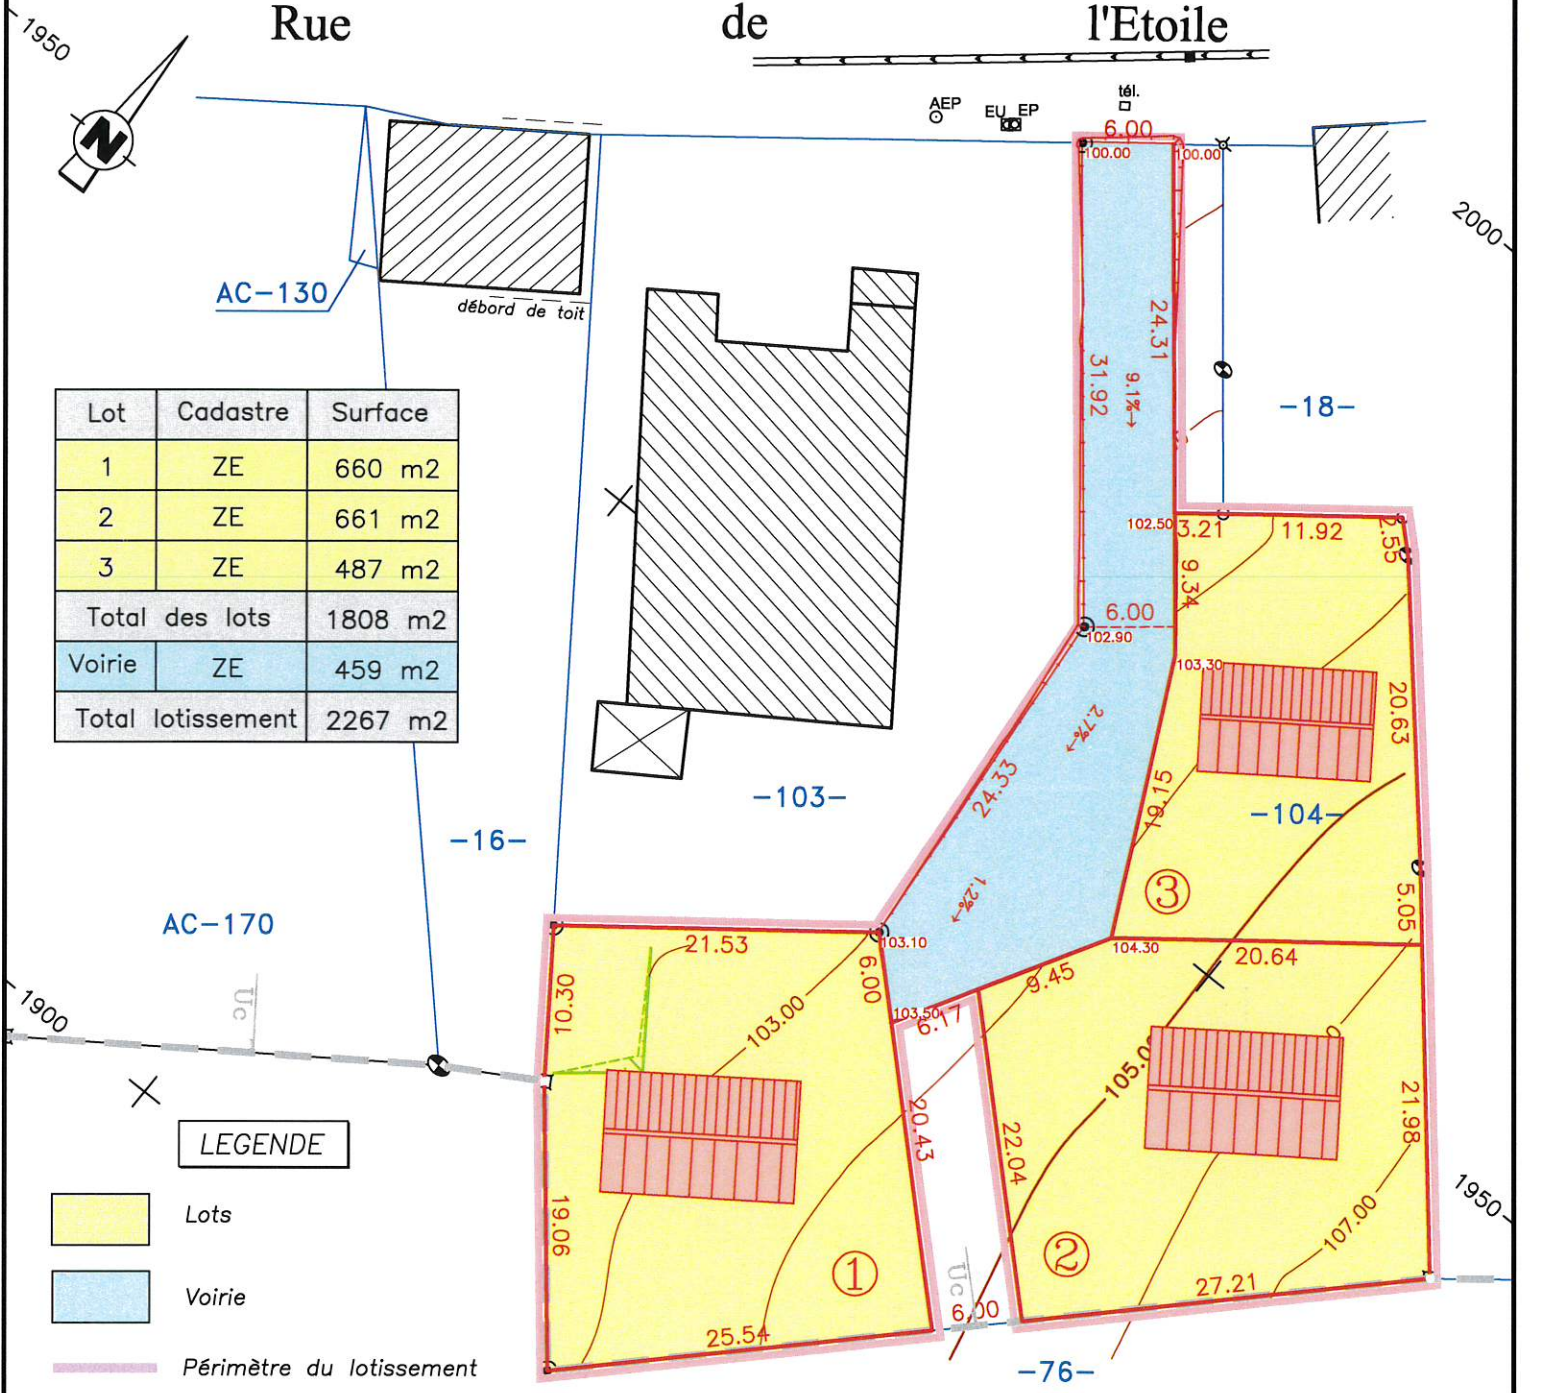

Lot	Cadastre	Surface
1	ZE	660 m ²
2	ZE	661 m ²
3	ZE	487 m ²
Total des lots		1808 m ²
Voirie	ZE	459 m ²
Total lotissement		2267 m ²

LEGENDE

- Lots
- Voirie
- Périmètre du lotissement
- Application du plan cadastral

En l'absence de bornage contradictoire, les limites cadastrales ne sont données qu'à titre indicatif.

--- Limite Zone Plan Local d'Urbanisme

SARL "Cabinet Olivier COLIN et Associés"
 Géomètres - Experts
 95, Rue Ponsar - 39300 CHAMPAGNOLE
 Bureau secondaire : 7, Rue du Miroir - 39200 SAINT CLAUDE
 Permanence : 64, Grande Rue - 39600 ARBOIS
 Tél : 03.84.52.01.17 Fax : 03.84.52.63.44

Echelle : 1/500

10/12/2015	Dossier 150124
------------	----------------