

Commune de
Mouthe
Section AI 70 - 71

Projet d'Aménagement d'un lotissement
Quartier Les Côtes Dessous
PA4 - Plan de composition

SARL "Cabinet Olivier COLIN et Associés"
Géomètres - Experts
95, Rue Ponsar - 39300 CHAMPAGNOLE
Bureau secondaire : 7, Rue du Miroir - 39200 SAINT CLAUDE
Permanence : 64, Grande Rue - 39600 ARBOIS
Tél : 03.84.52.01.17

Echelle 1/500


26/01/2021

Dossier 190369-PA_2021.dwg

CE DOCUMENT NE PEUT ETRE REPRODUIT PAR DES TIERS SANS AUTORISATION

Légende existant

- EP Regard Eaux Pluviales
- Grilles Eaux pluviales
- EU Regard Eaux usées
- AEP Regard Eau Potable
- Bouche à clef eau potable
- Clôture
- Application du plan cadastral
- Support téléphone
- Plaques L1T L2T L3T téléphone
- Support Eclairage Public
- Piquet
- Clou
- Stations de levé
- Borne ancienne OGE
- Piquet
- Voirie existante
- buisson
- Arbre feuillu
- Talus

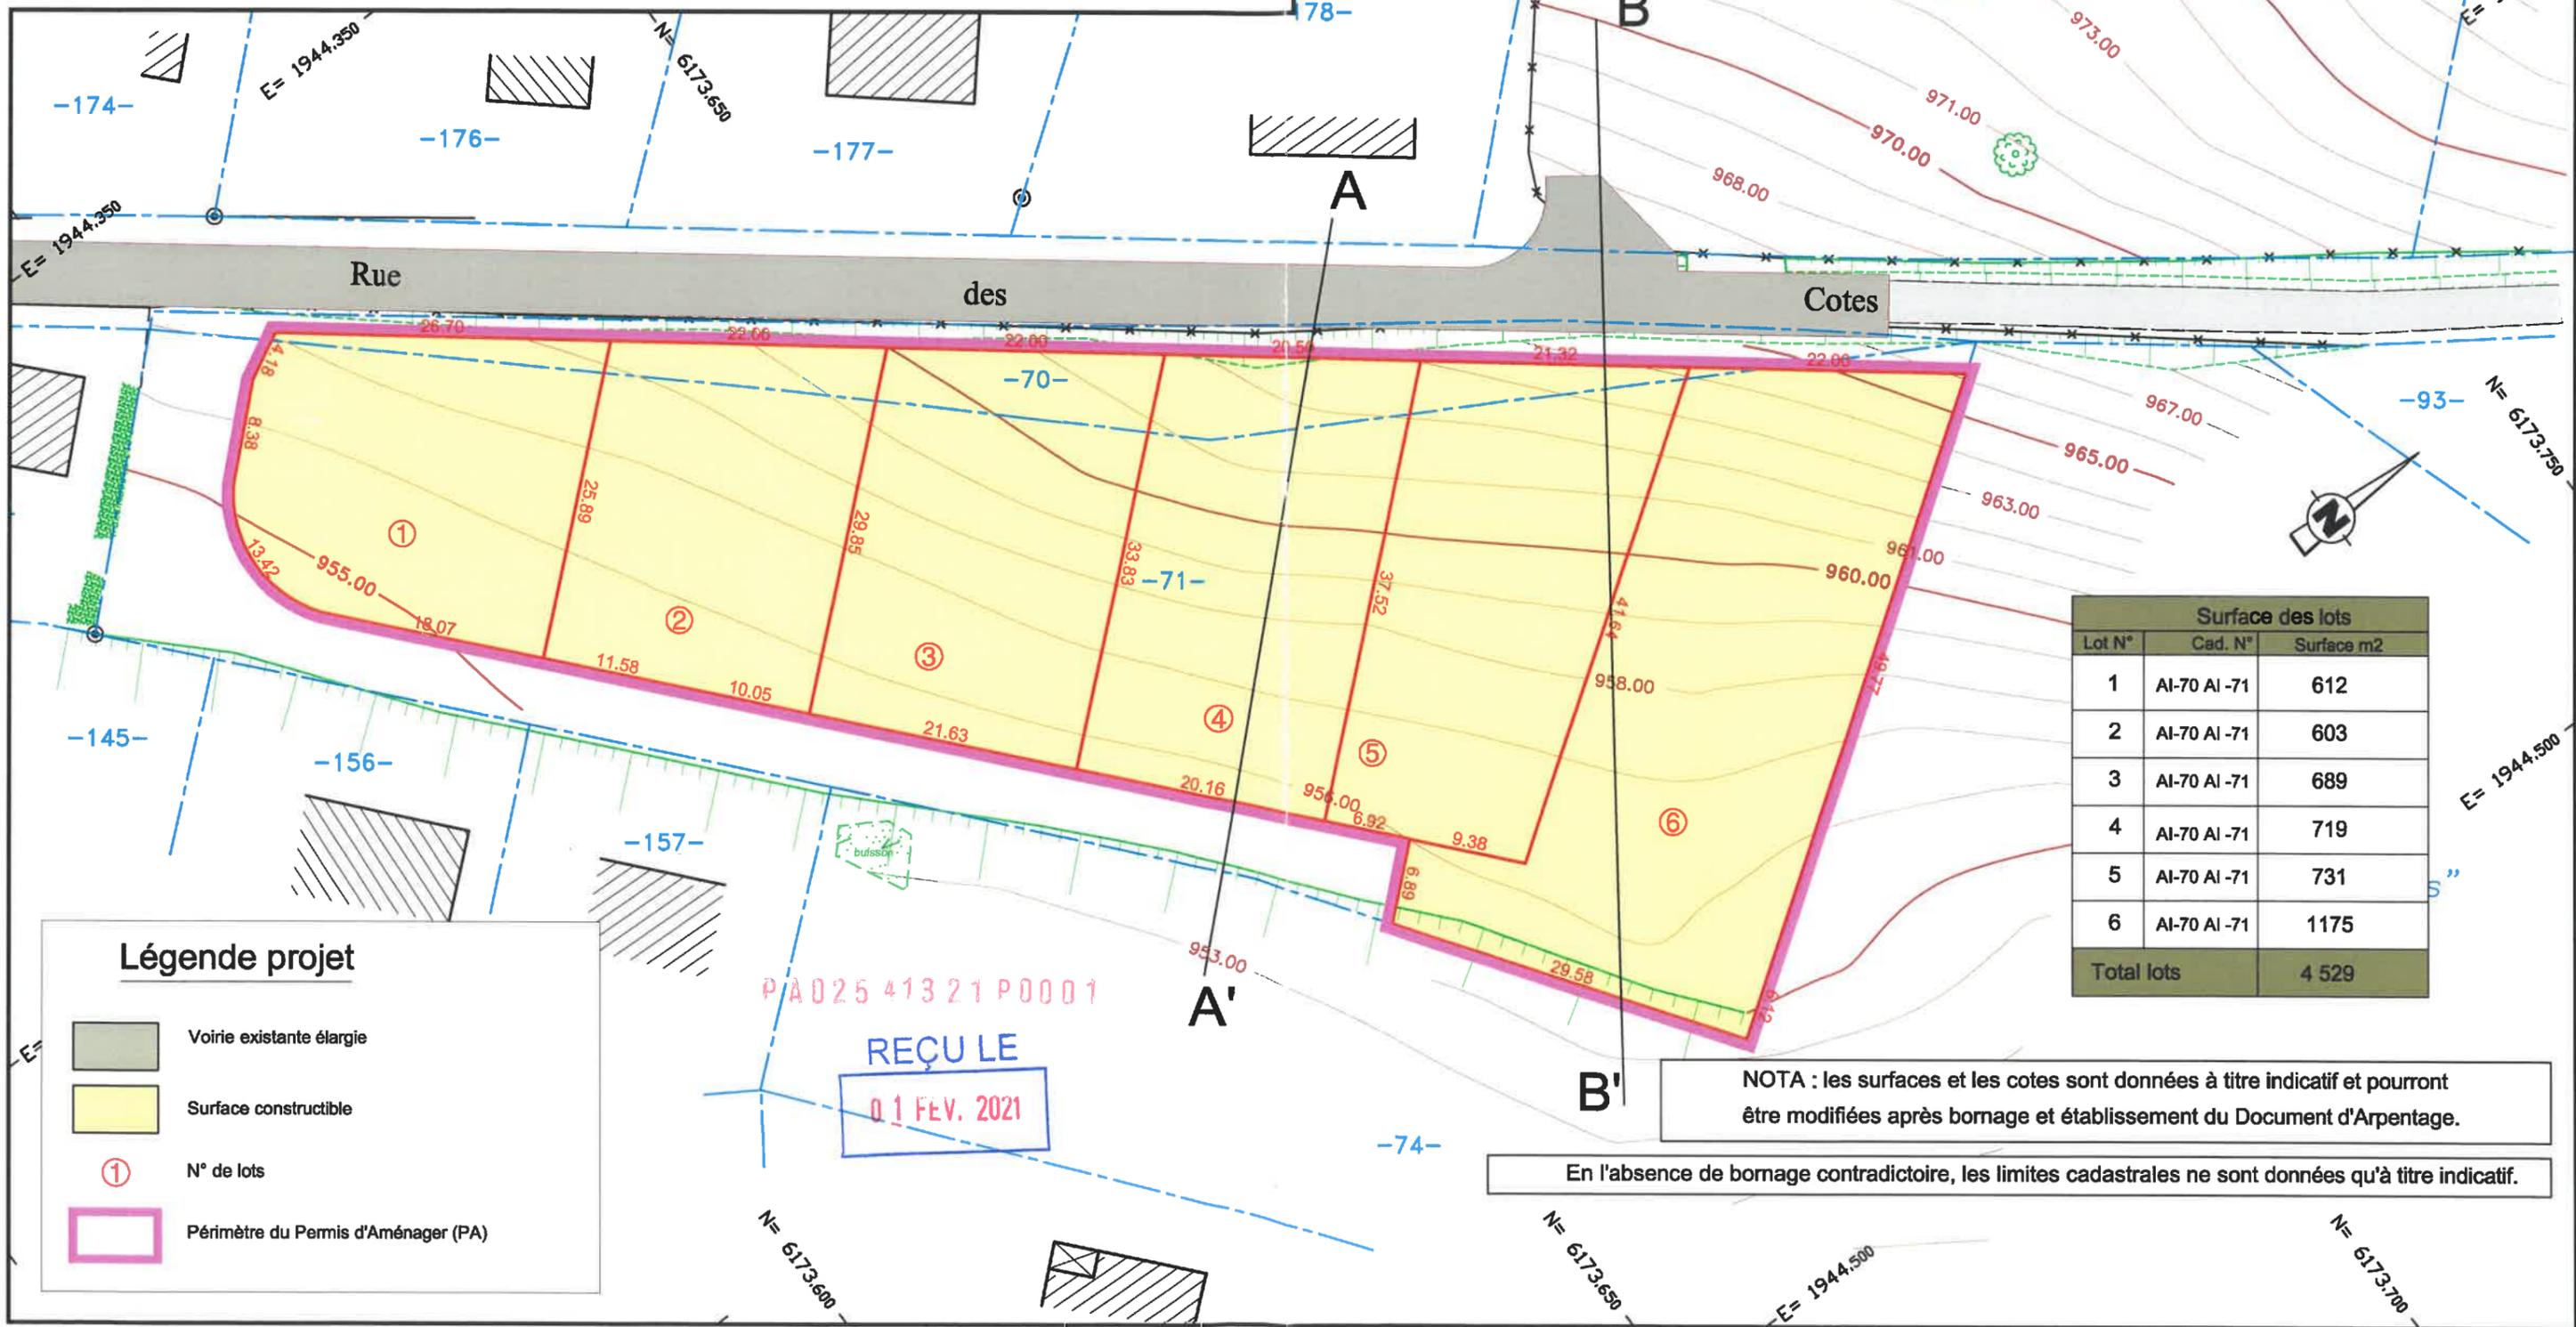

Surface des lots		
Lot N°	Cad. N°	Surface m2
1	AI-70 AI -71	612
2	AI-70 AI -71	603
3	AI-70 AI -71	689
4	AI-70 AI -71	719
5	AI-70 AI -71	731
6	AI-70 AI -71	1175
Total lots		4 529

- Légende projet**
- Voirie existante élargie
 - Surface constructible
 - N° de lots
 - Périmètre du Permis d'Aménager (PA)

NOTA : les surfaces et les cotes sont données à titre indicatif et pourront être modifiées après bornage et établissement du Document d'Arpentage.

En l'absence de bornage contradictoire, les limites cadastrales ne sont données qu'à titre indicatif.