

# Modificatif N°2


PA 4

## PLAN de Composition

Plan régulier non rattaché  
Nivellement non rattaché au NGF

Les limites dessinées par application du plan cadastral  
ne sont pas définies contradictoirement et ne sont pas garanties

Le Lotisseur

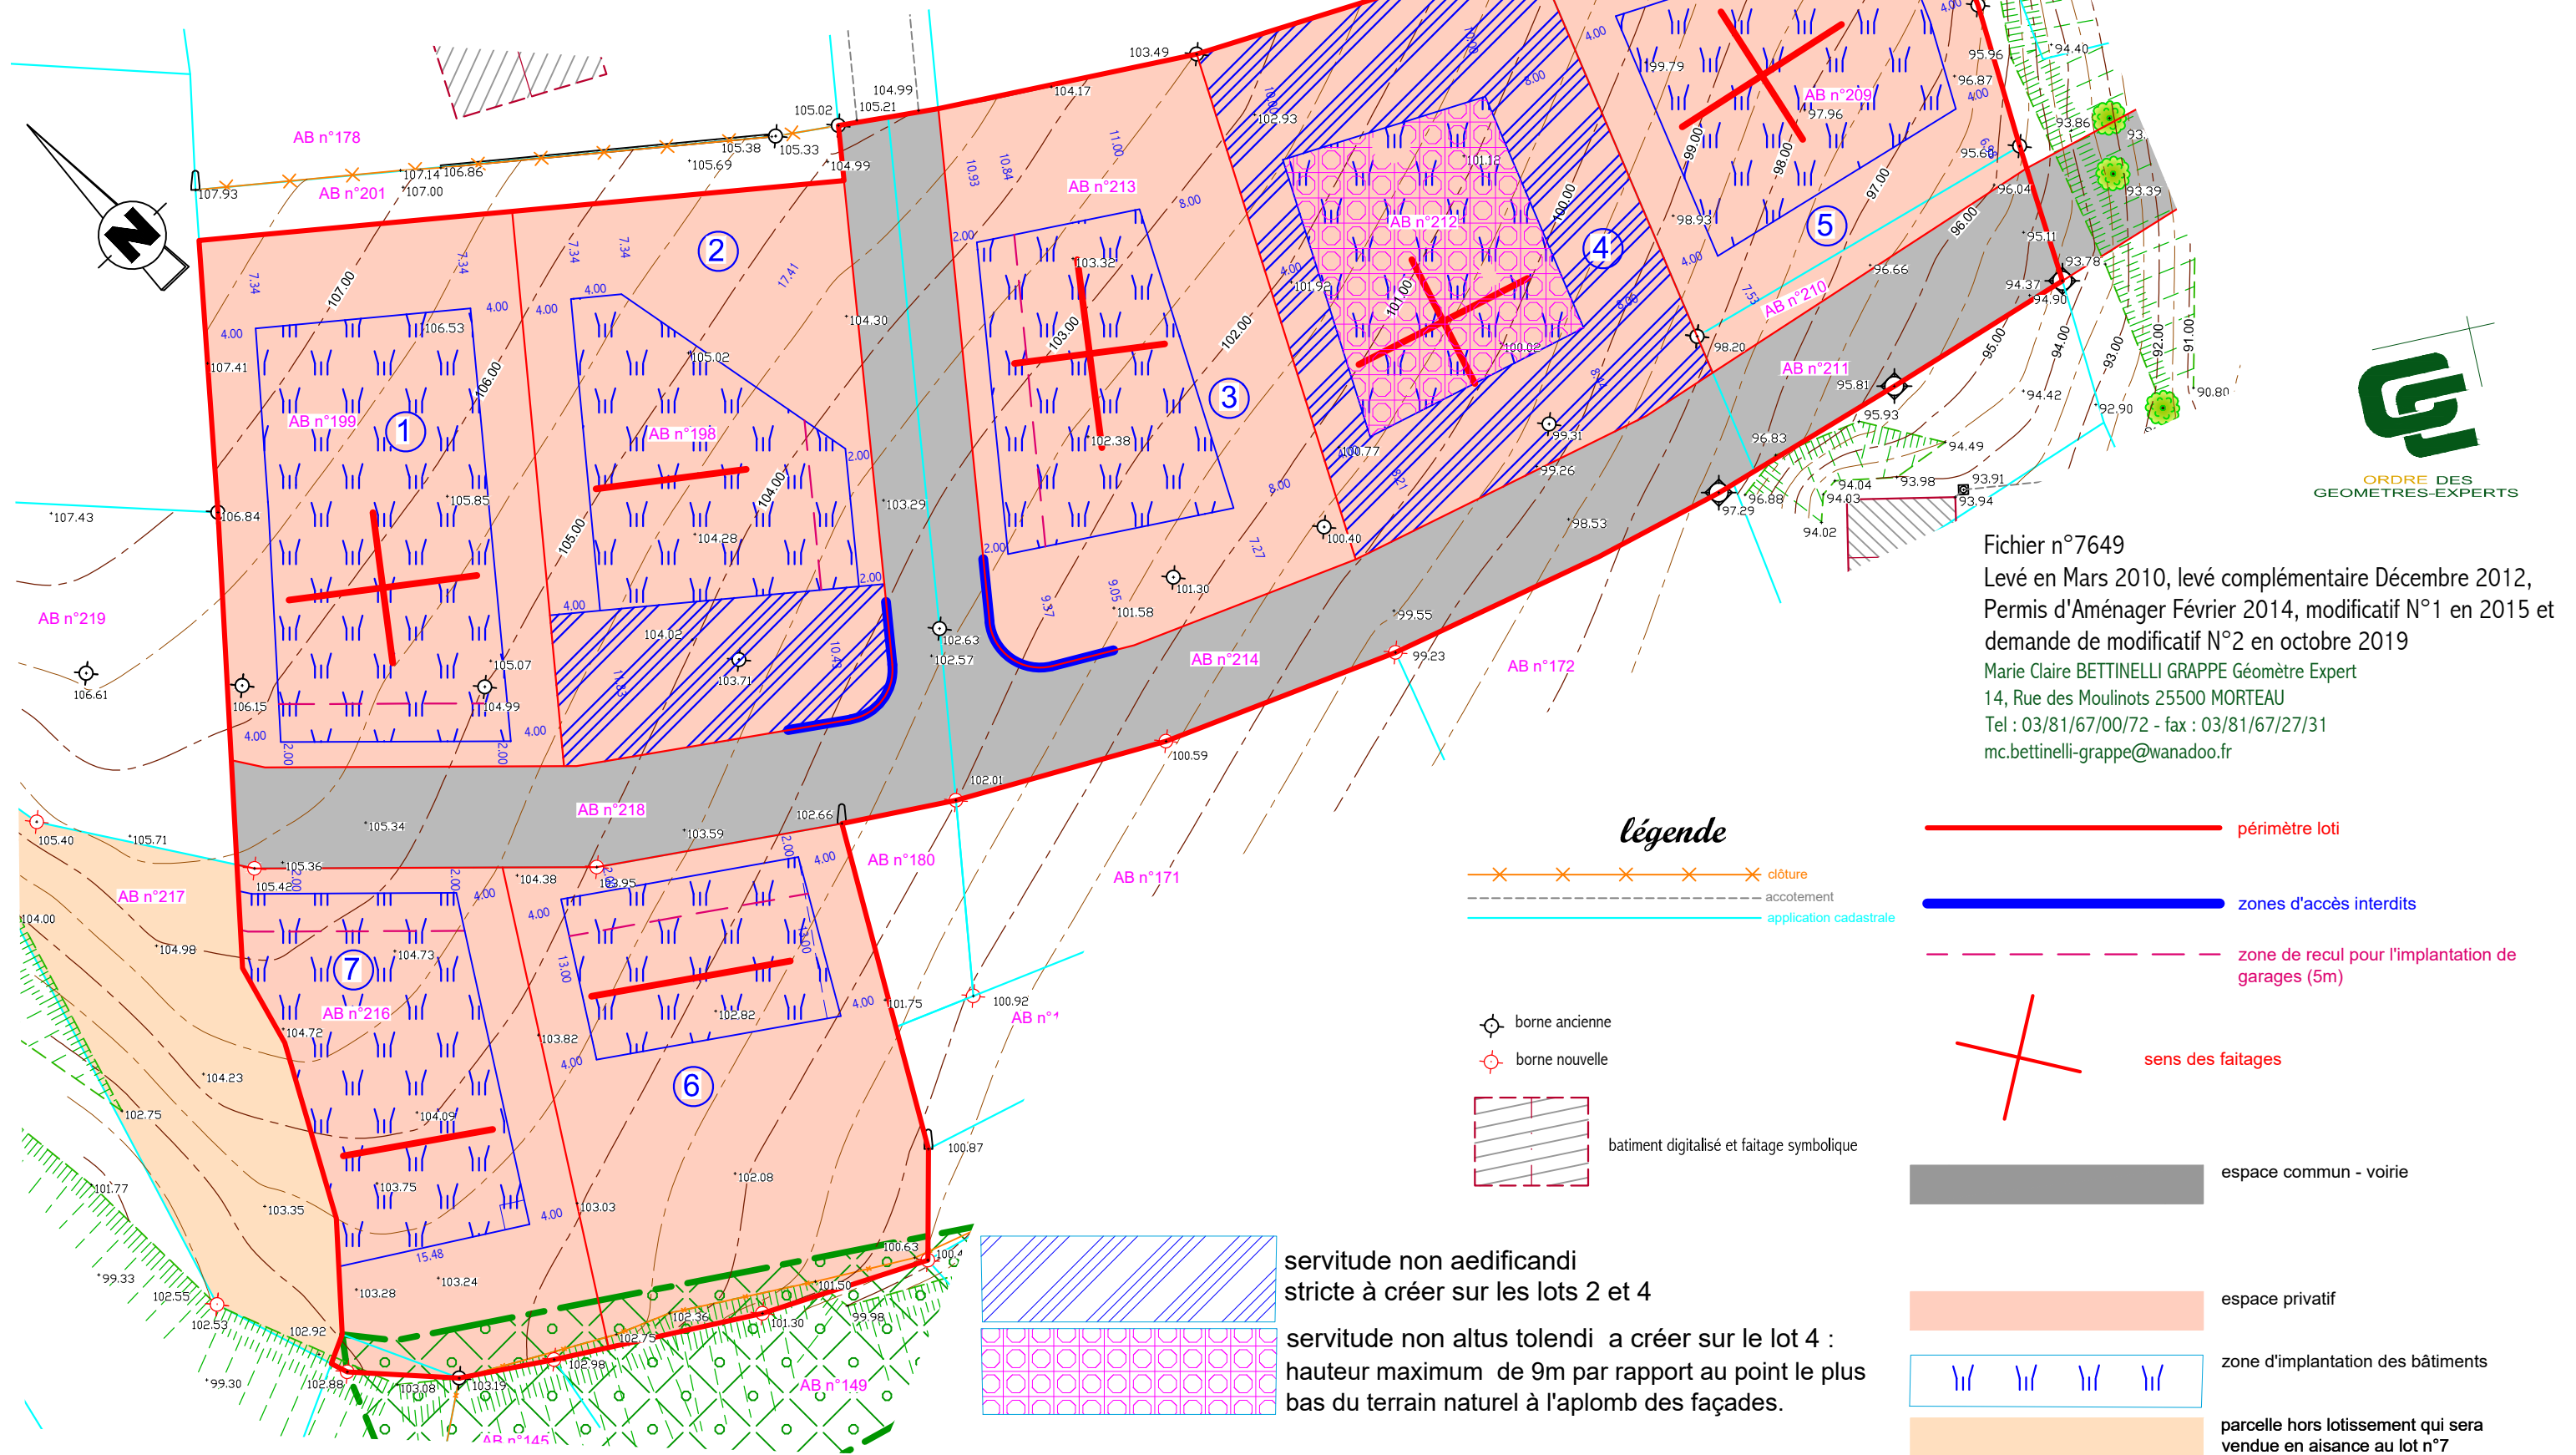

Fichier n°7649  
 Levé en Mars 2010, levé complémentaire Décembre 2012,  
 Permis d'Aménager Février 2014, modificatif N°1 en 2015 et  
 demande de modificatif N°2 en octobre 2019  
 Marie Claire BETTINELLI GRAPPE Géomètre Expert  
 14, Rue des Moulinots 25500 MORTEAU  
 Tel : 03/81/67/00/72 - fax : 03/81/67/27/31  
 mc.bettinelli-grappe@wanadoo.fr



### légende

- péricimètre loti
- zones d'accès interdits
- zone de recul pour l'implantation de garages (5m)
- sens des faitages
- espace commun - voirie
- espace privatif
- zone d'implantation des bâtiments
- parcelle hors lotissement qui sera vendue en aisance au lot n°7
- clôture
- accotement
- application cadastrale
- borne ancienne
- borne nouvelle
- bâtiment digitalisé et faitage symbolique
- servitude non aedificandi stricte à créer sur les lots 2 et 4
- servitude non altus tolendi a créer sur le lot 4 : hauteur maximum de 9m par rapport au point le plus bas du terrain naturel à l'aplomb des façades.