

PERMIS D'AMENAGER

PA 4 - Plan de composition


LOTISSEMENT "LE PANORAMA"

35 Rue du Bois
25370 JOUGNE

Zone(s)	U	Dessin	Indices
Section(s)	AE	CJ/SH	A 15/04/2021
Parcelle(s)	394 en partie	N°Dossier	B
		675/25	C
			D
			E

CARRÉ De l'habitat **CARRÉ CENTRE EST**
 Cité de l'habitat
 Route de thann
 68460 LUTTERBACH
 TEL: 03 89 31 73 28
 FAX: 03 89 64 49 32

Ech : 1:250 Date : 15/04/2021 Page n°3

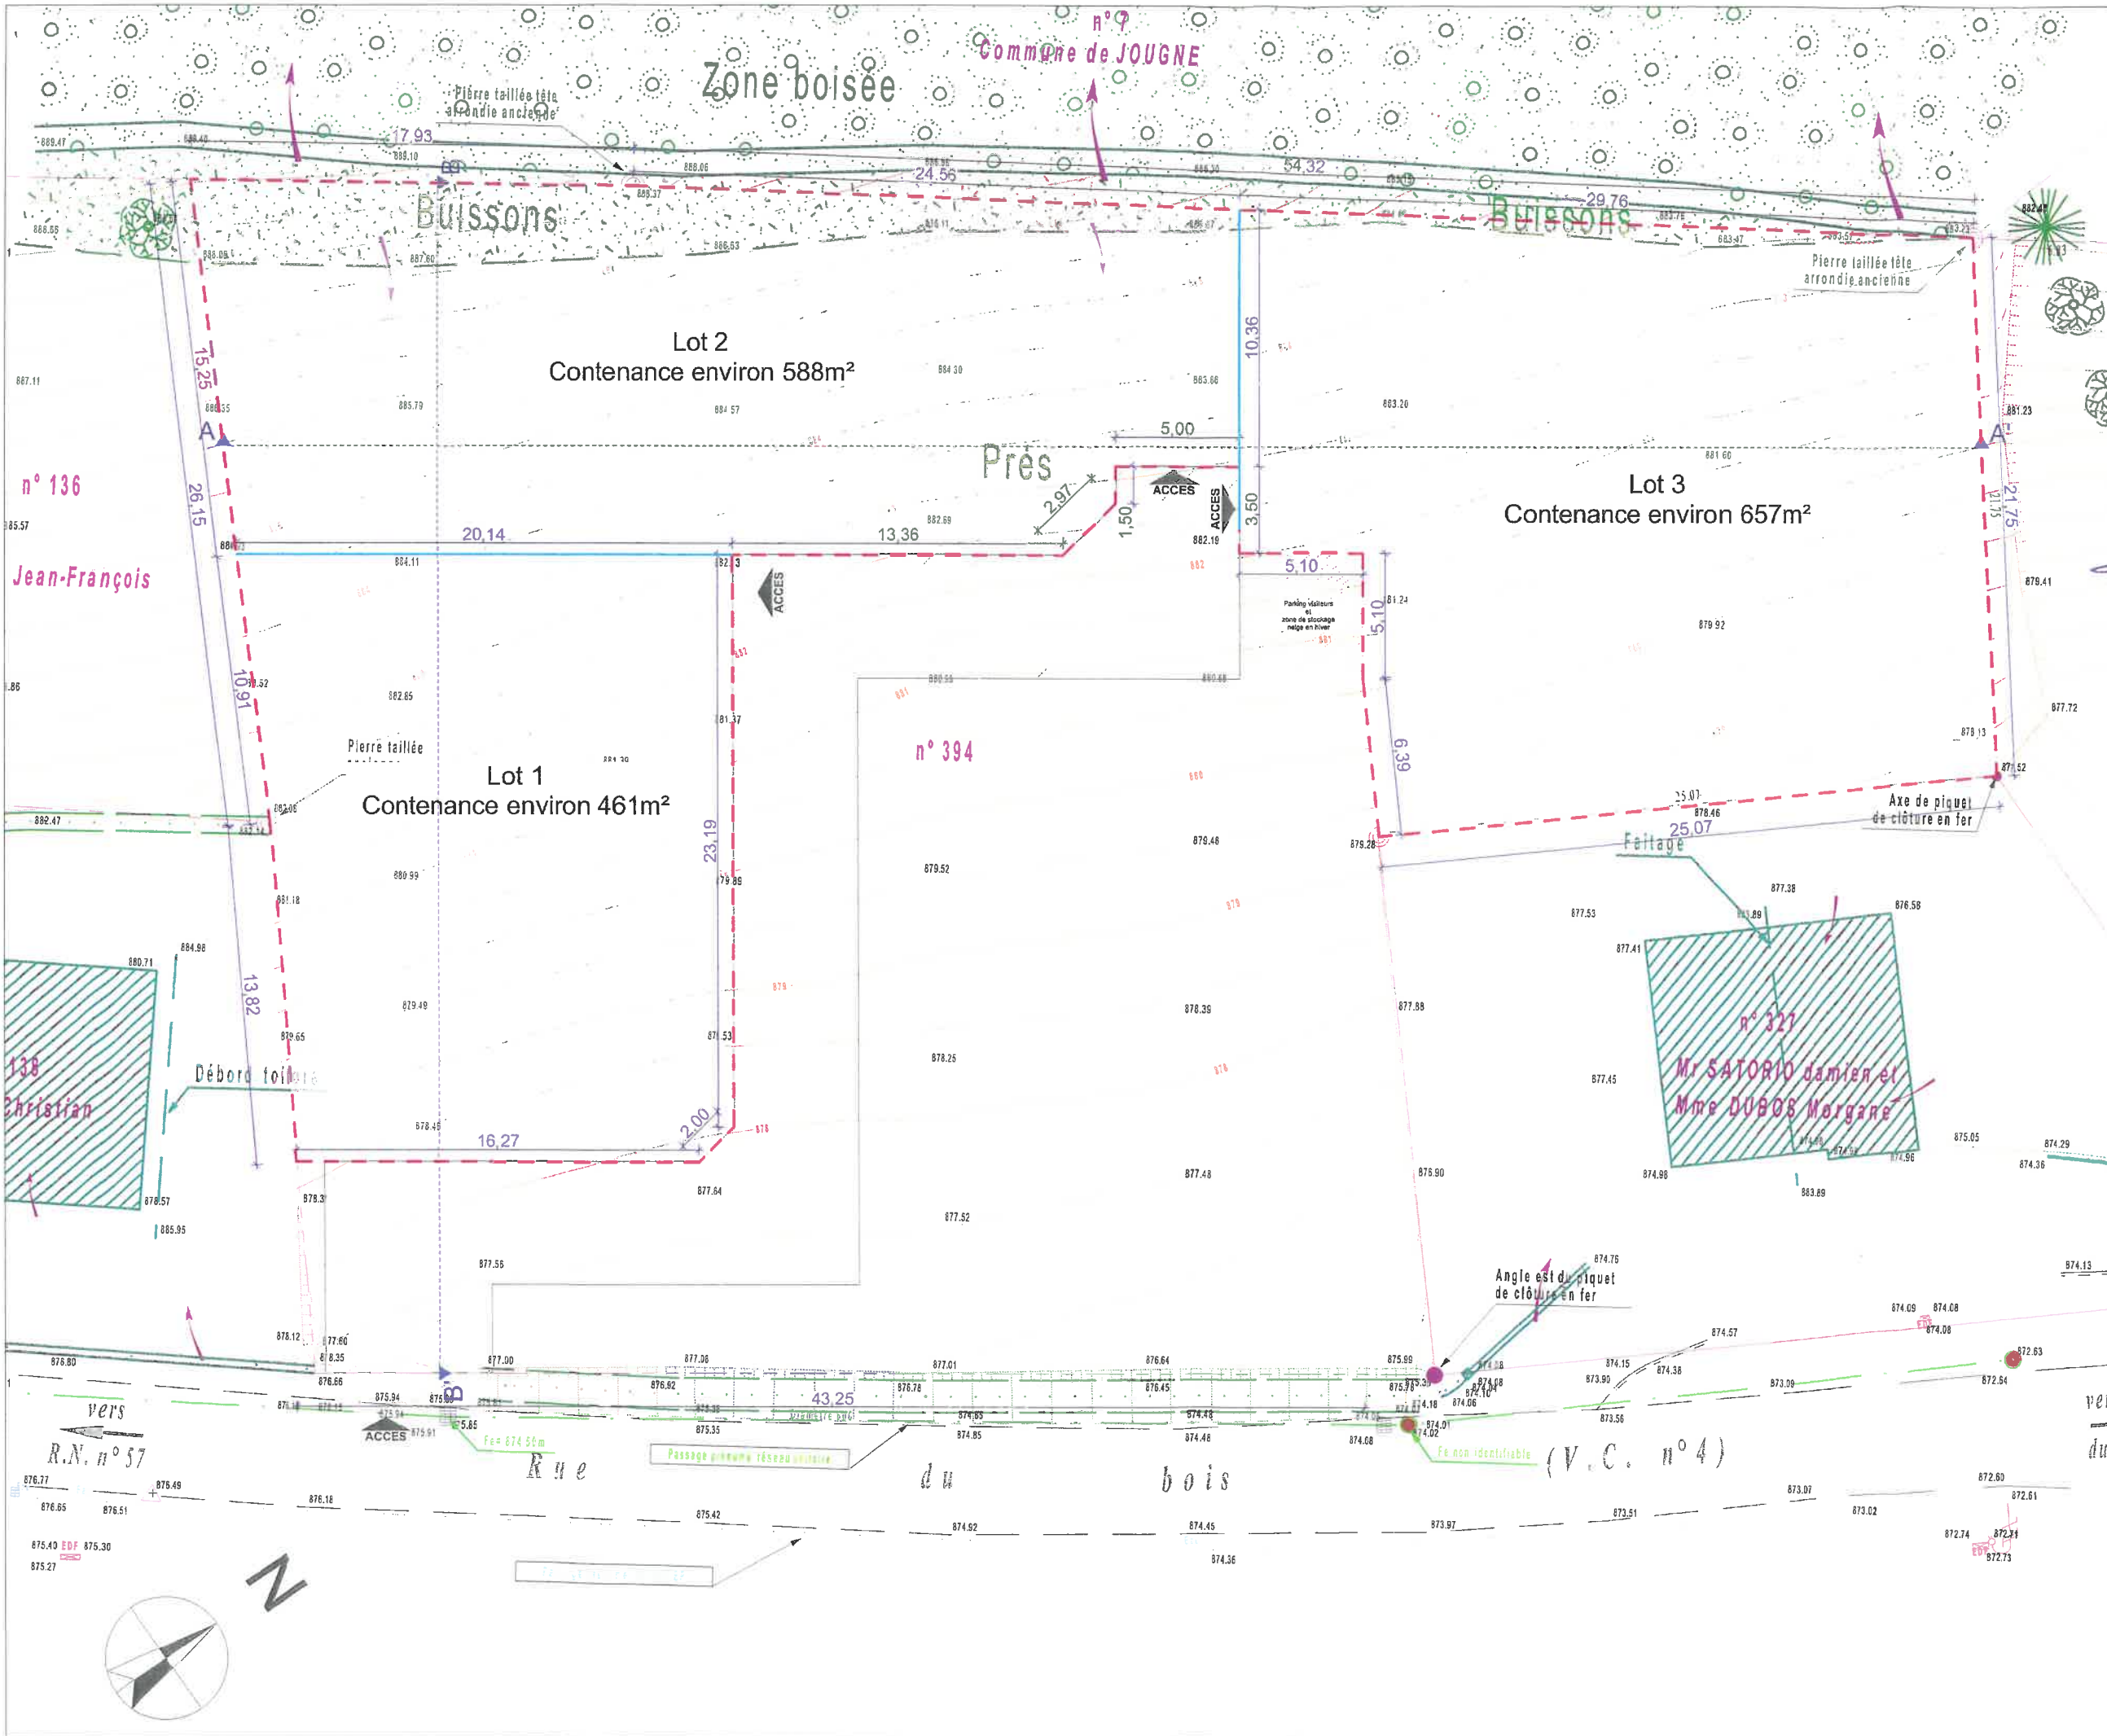

- Périmètre du projet
- Nouvelles limites de division à créer
- Accès aux lots
- Servitude de passage et de réseaux
- Parcelles à créer

Les contenances cadastrales des parcelles à créer sont approximatives et ne seront définitives qu'après bornage contradictoire des limites de propriétés

PA02531821P0001

n° 327
Mr SATORIO Damien et
Mme DUBOS Morgane

138
Christian

n° 136
Jean-François

n° 394

n° 9
Commune de JOUGNE

vers
R.N. n° 57

vers
du

