

Commune de Mouthe

Aménagement d'un lotissement privé de 3 lots


Repreneur du
"Cabinet Olivier COLIN et Associés"
 Géomètres - Experts
 95, Rue Ponsar - 39300 CHAMPAGNOLE
 Permanence : 64, Grande Rue - 39600 ARBOIS
 Bureau secondaire : 7, Rue du Miroir - 39200 SAINT CLAUDE
 Tél : 03.84.52.01.17
 bonjour@abcd-experts.fr


Echelle 1/500 PA4 : Plan de composition

13/02/2024 Dossier 230316

Légende

- Voirie PA
- Surface lots
- Périmètre du Permis d'Aménager (PA)
- Application du plan cadastral
- Voirie hors PA
- N° de lots

Lot	Cadastre	Surface constructible	Surface plancher m ²
1	AB 232	1456m ²	728m ²
2	AB 330	1090m ²	545m ²
3	AB 331	1082m ²	541m ²
Voirie	AB 232-330 AB 331-332	370m ²	
Total des lots		3998m²	1814m²

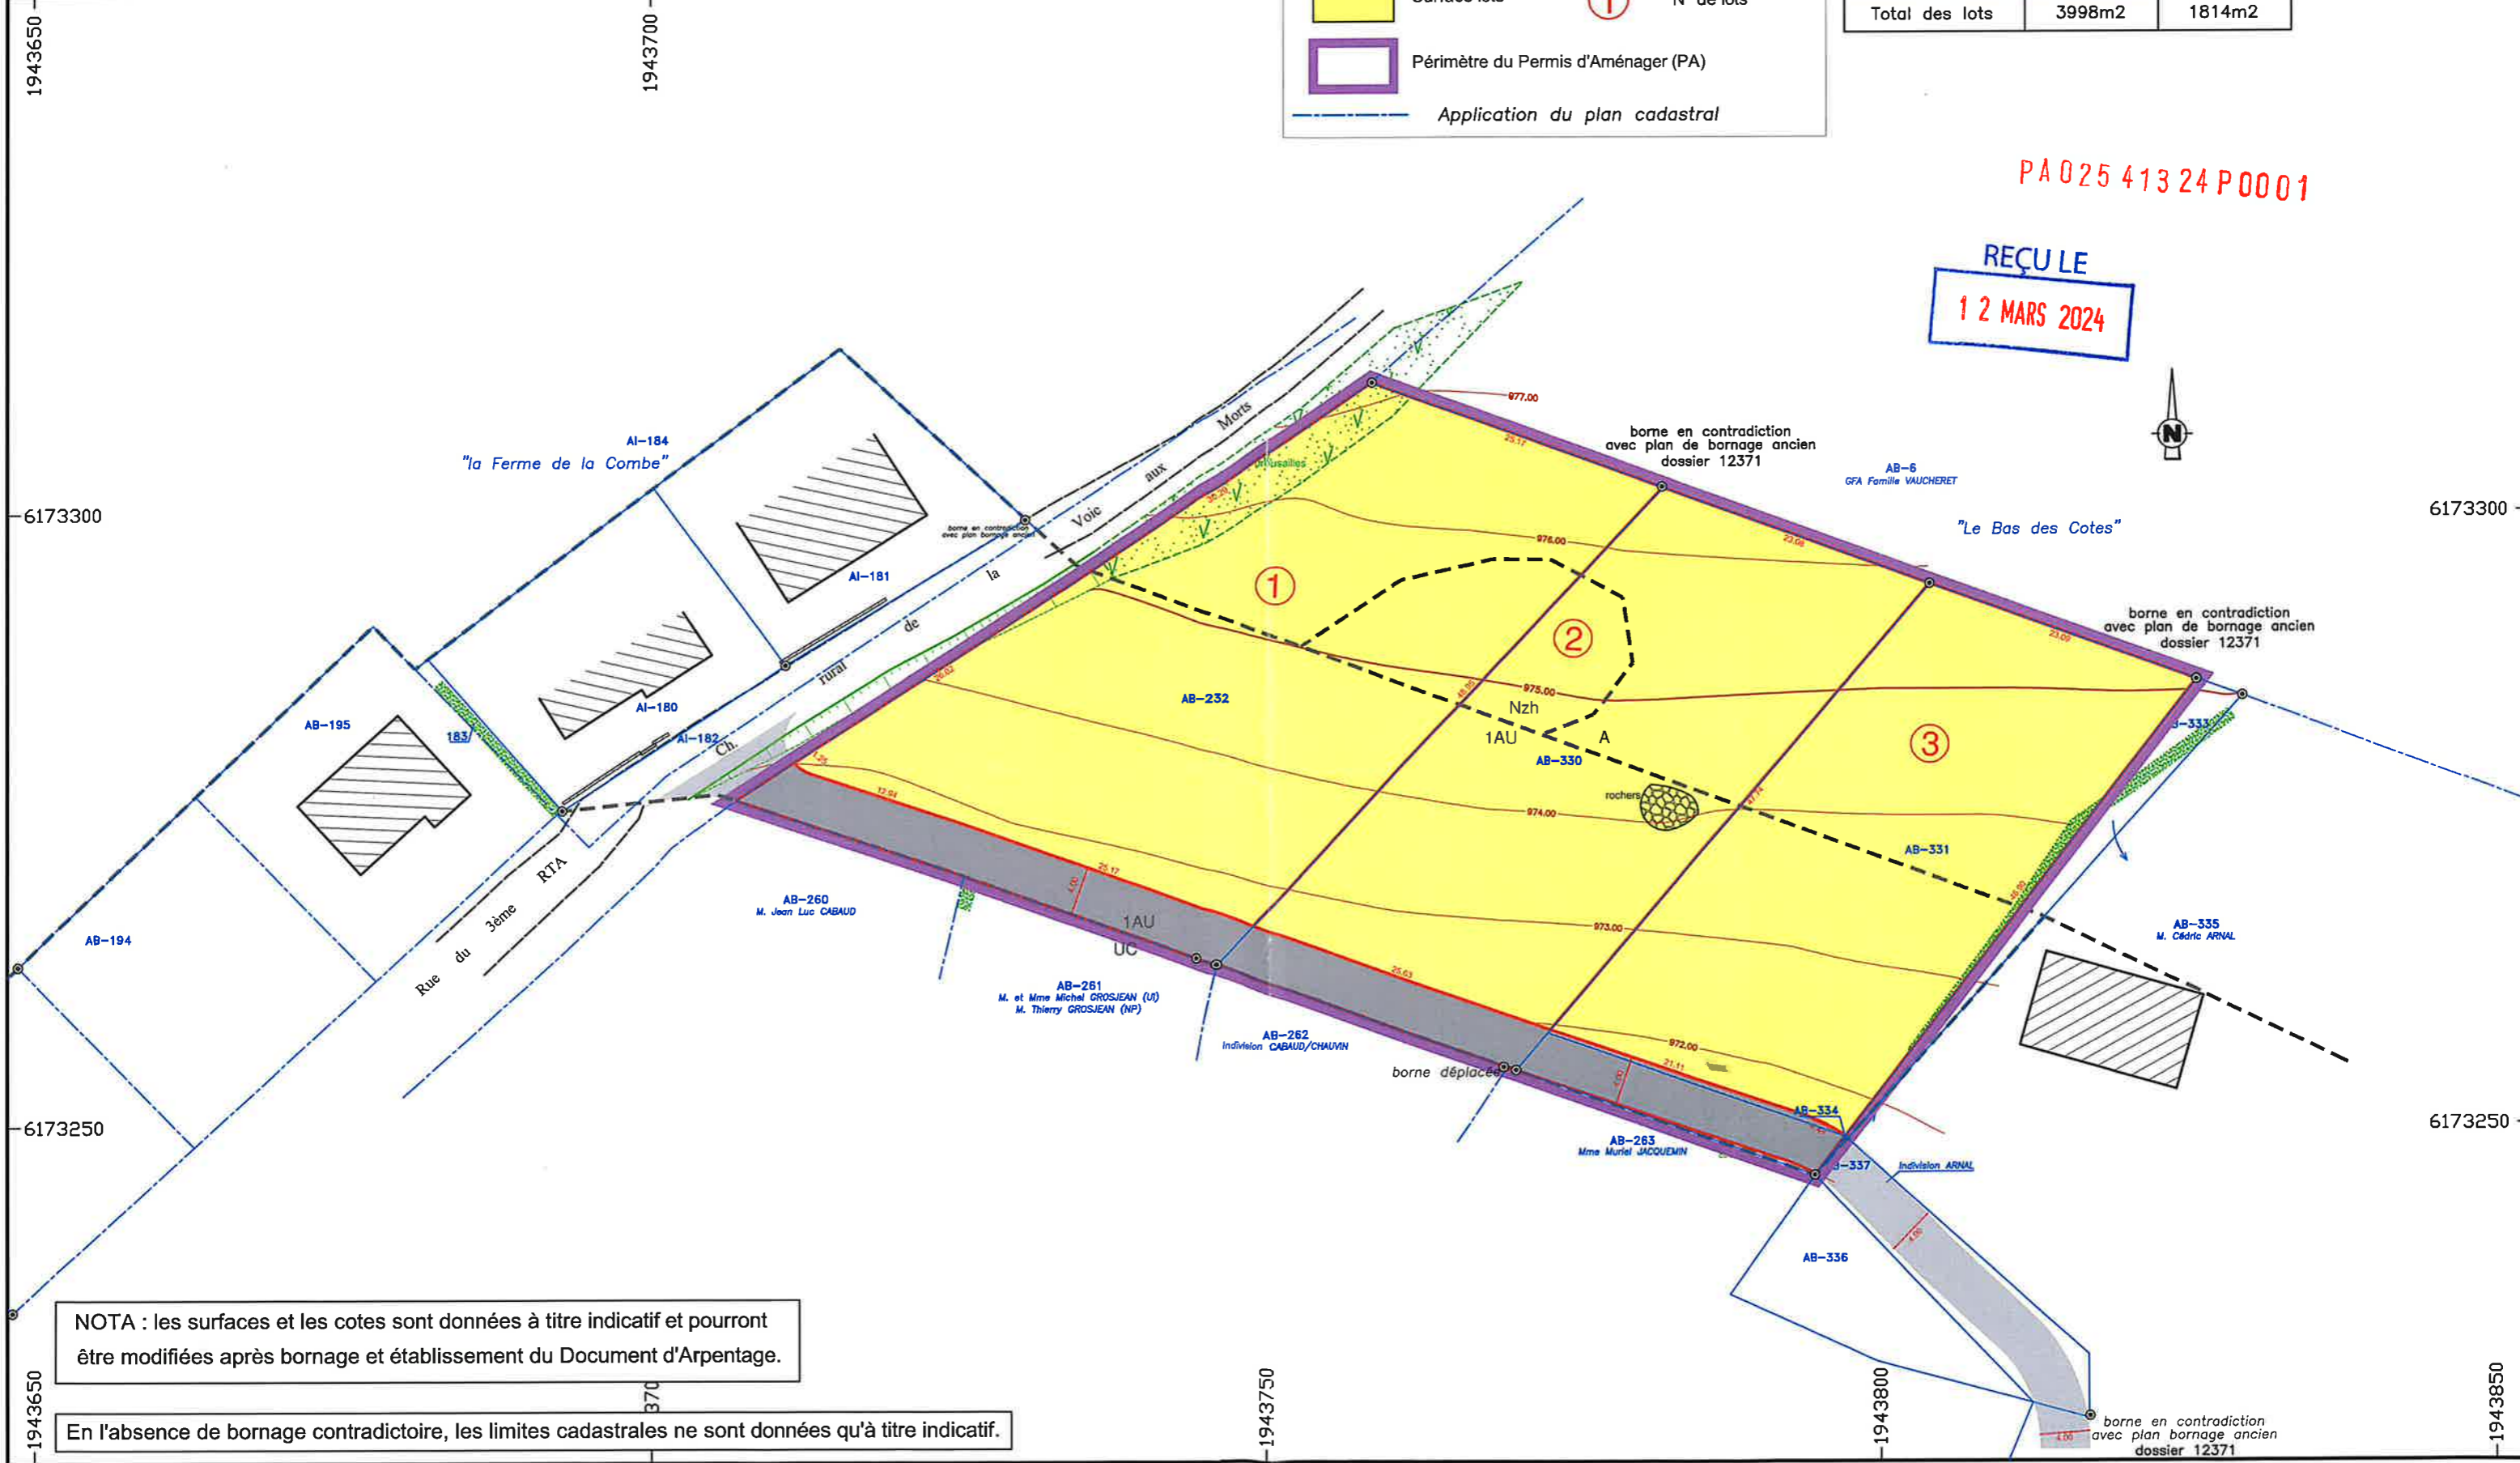

PA 025 413 24 P 0001

REÇU LE
 12 MARS 2024

NOTA : les surfaces et les cotes sont données à titre indicatif et pourront être modifiées après bornage et établissement du Document d'Arpentage.

En l'absence de bornage contradictoire, les limites cadastrales ne sont données qu'à titre indicatif.