

# Commune de Gellin

## Aménagement d'un lotissement de 6 lots "Rue Principale"

**ABCD** "Cabinet Olivier COLIN et Associés"  
 Géomètres - Experts  
 95, Rue Ponsar - 39300 CHAMPAGNOLE  
 Permanence : 64, Grande Rue - 39600 ARBOIS  
 Bureau secondaire : 7, Rue du Miroir - 39200 SAINT CLAUDE  
 Tél : 03.84.32.01.17  
 bonjour@abcd-experts.fr

Echelle 1/500 PA4 : Plan de composition

26/06/2024 Dossier 24144

NOTA : les surfaces et les cotes sont données à titre indicatif et pourront être modifiées après bornage et établissement du Document d'Arpentage.

Application du plan cadastral  
 En l'absence de bornage contradictoire, les limites cadastrales ne sont données qu'à titre indicatif.


Périmètre Permis d'Aménager (PA)

Entrées de lots imposées

Empierrement (accès aux lots)

Lot  
 Voirie

Lot	Cadastre	Superficie m <sup>2</sup>
1	ZC 242	670 m <sup>2</sup>
2	ZC 242	581 m <sup>2</sup>
3	ZC 242	624 m <sup>2</sup>
4	ZC 242	708 m <sup>2</sup>
5	ZC 242	652 m <sup>2</sup>
6	ZC 242	1082 m <sup>2</sup>
Voirie	ZC 242	180 m <sup>2</sup>
Total Lotissement		4497 m <sup>2</sup>

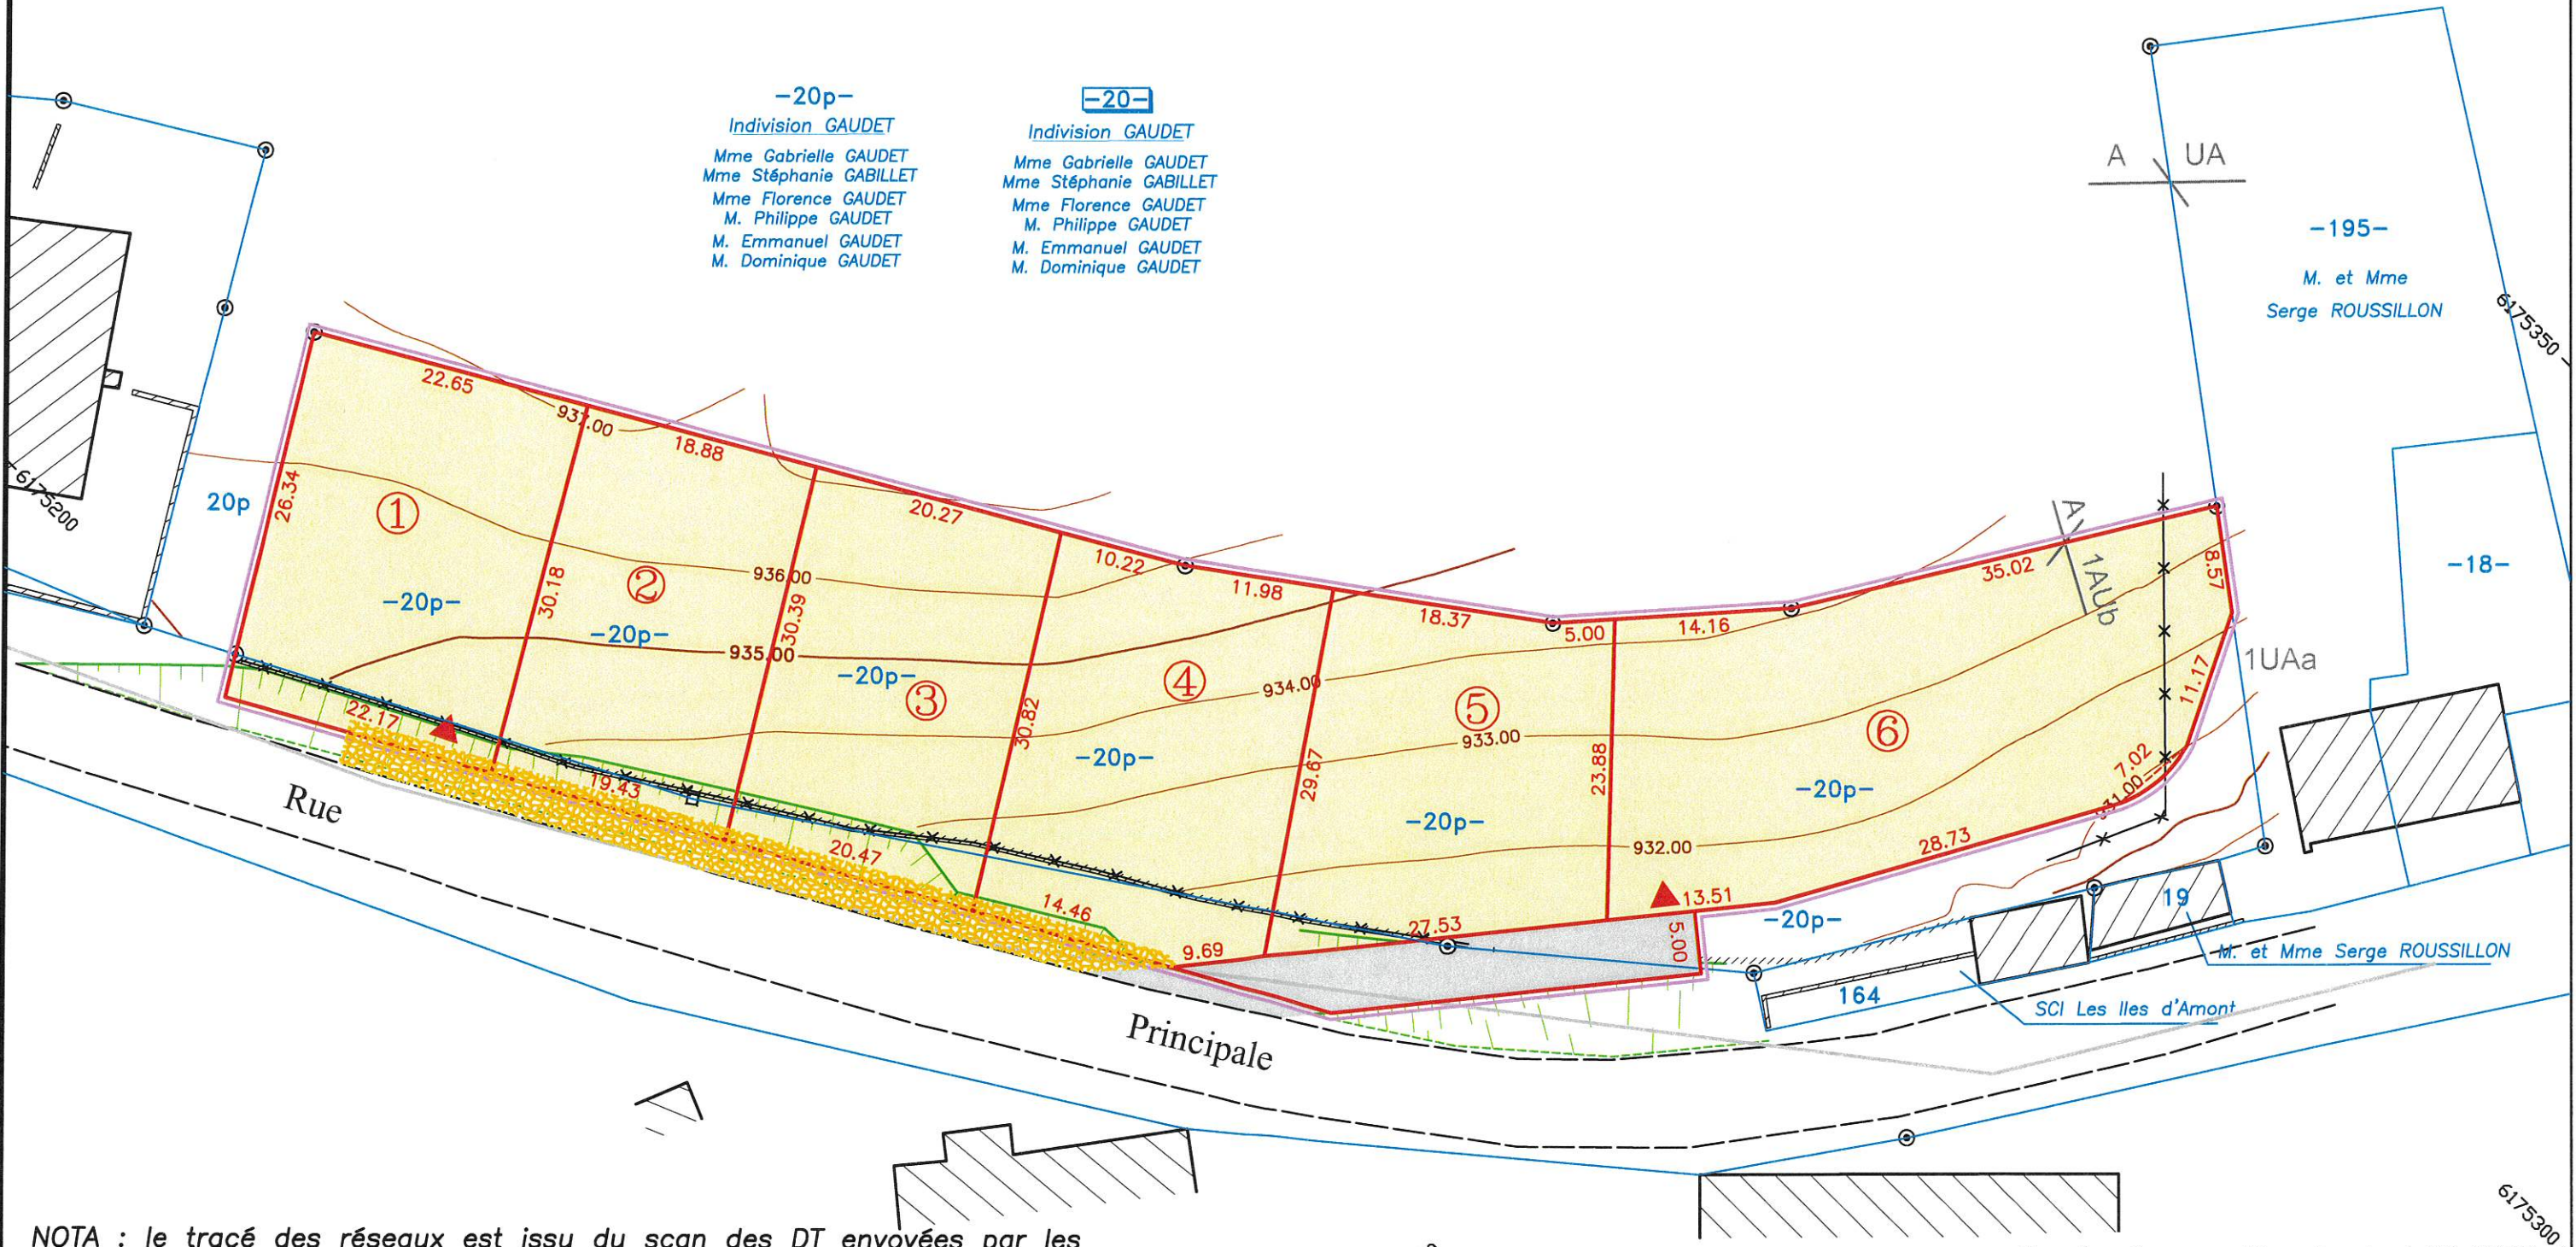

**-20p-**  
 Indivision GAUDET  
 Mme Gabrielle GAUDET  
 Mme Stéphanie GABILLET  
 Mme Florence GAUDET  
 M. Philippe GAUDET  
 M. Emmanuel GAUDET  
 M. Dominique GAUDET

**-20-**  
 Indivision GAUDET  
 Mme Gabrielle GAUDET  
 Mme Stéphanie GABILLET  
 Mme Florence GAUDET  
 M. Philippe GAUDET  
 M. Emmanuel GAUDET  
 M. Dominique GAUDET

**-195-**  
 M. et Mme  
 Serge ROUSSILLON

1UAa  
 M. et Mme Serge ROUSSILLON  
 SCI Les Iles d'Amont

NOTA : le tracé des réseaux est issu du scan des DT envoyées par les différents services. La position exacte des réseaux sera à déterminer par sondage sur place.

Coordonnées : système Lambert 93 CC47  
 Altitudes : système GPS