



Maître d'ouvrage :

 Communauté de communes Lacs & Montagnes du Haut-Doubs
 5 Rue de la Caserne
 25370 LES HOPITALS VIEUX
 Tél. : 03 81 49 10 30
 Mail : investissements@ccmhd.fr

Bureau d'études :

 Réalités Environnement
 11 rue Alfred de Vigny
 25000 BESANCON
 Tél. : 03 43 29 00 01

Légende

Ouvrage d'assainissement

- ☑ Déversoir d'orage
- 📏 Maillage
- 🚰 Trop-plein de sécurité
- 🔄 Poste de refoulement
- 🏠 Station d'épuration

Accessibilité

- ⬜ Non visité
- Accessible
- ⊗ Bloqué
- ✗ Inaccessible
- Sous enrobé
- Scellé
- Boulonné
- Non trouvé
- Enterré

Réseau

- Réseau Eaux pluviales
- Chemin de Grille
- Branchement Eaux pluviales
- Fossé
- Refoulement Eaux usées
- Réseau Eaux usées
- Branchement Eaux usées
- Réseau Unitaire
- Branchement Unitaire

Etchelle : 1/1 500

Fond : 1

Cadastre : 1


Source : Commune

Dossier : 2209035

Suivi :

Phase	Version	Date	Objet	Information	Vérification
1	1	07/2023	Version initiale (topographique)	SAS	BTP
1	2	07/2024	Version Topographique	HUG	SAS

STEU
Echelle : 1/1 500

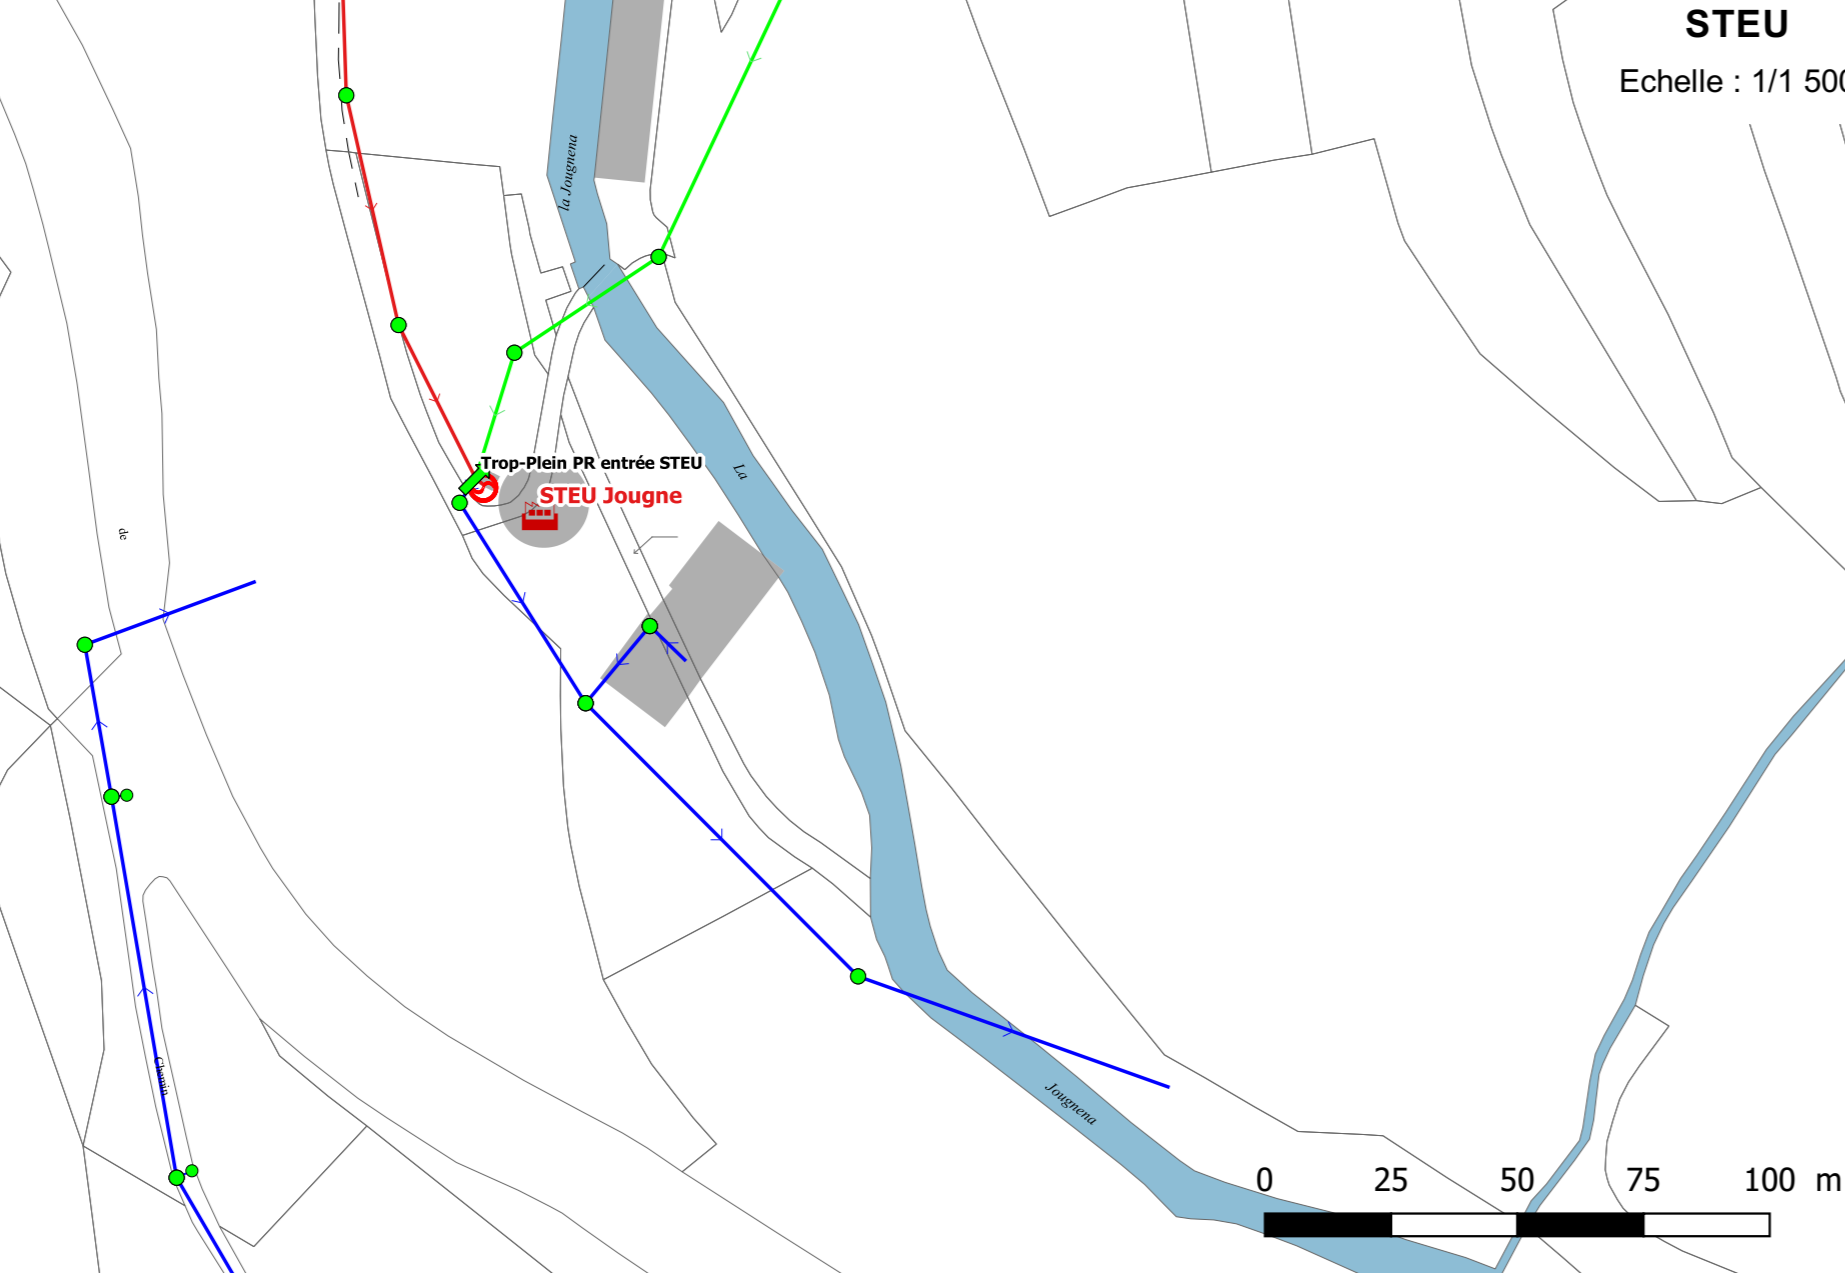

0 25 50 75 100 m

