

COMMUNE DE RECUFZOZ

Document arrêté

PLAN LOCAL D'URBANISME

5. Annexes

5.2 Annexes sanitaires

5.2.2 Plans du réseau d'eau potable

Pièce n°5.2.2

Arrêté par délibération du
Conseil Municipal : 12/07/2024

Approuvé par délibération du
Conseil Municipal :


X:\PROJETS\Syndicat des Combes Derniers\25-XXX-6848\banderole2.jpg

Syndicat des COMBES DERNIERS [25]

Diagnostic du Réseau d'Eau Potable
COMMUNE DE RECUFZOZ

Date	Indice	Libellé	Établi par	Vérifié par	Validé par
08/12/2010	A	Plan de diagnostic AEP	JP.SANDOZ	-	-
-	B	-	-	-	-
-	C	-	-	-	-
-	D	-	-	-	-
-	E	-	-	-	-
-	F	-	-	-	-
-	G	-	-	-	-
-	H	-	-	-	-

Plan N° : C66-6848
Planche N° : 1/1 Echelle : 1/500
Affaire suivie par : L. DUMAIN
Tel : 03 81 52 06 88

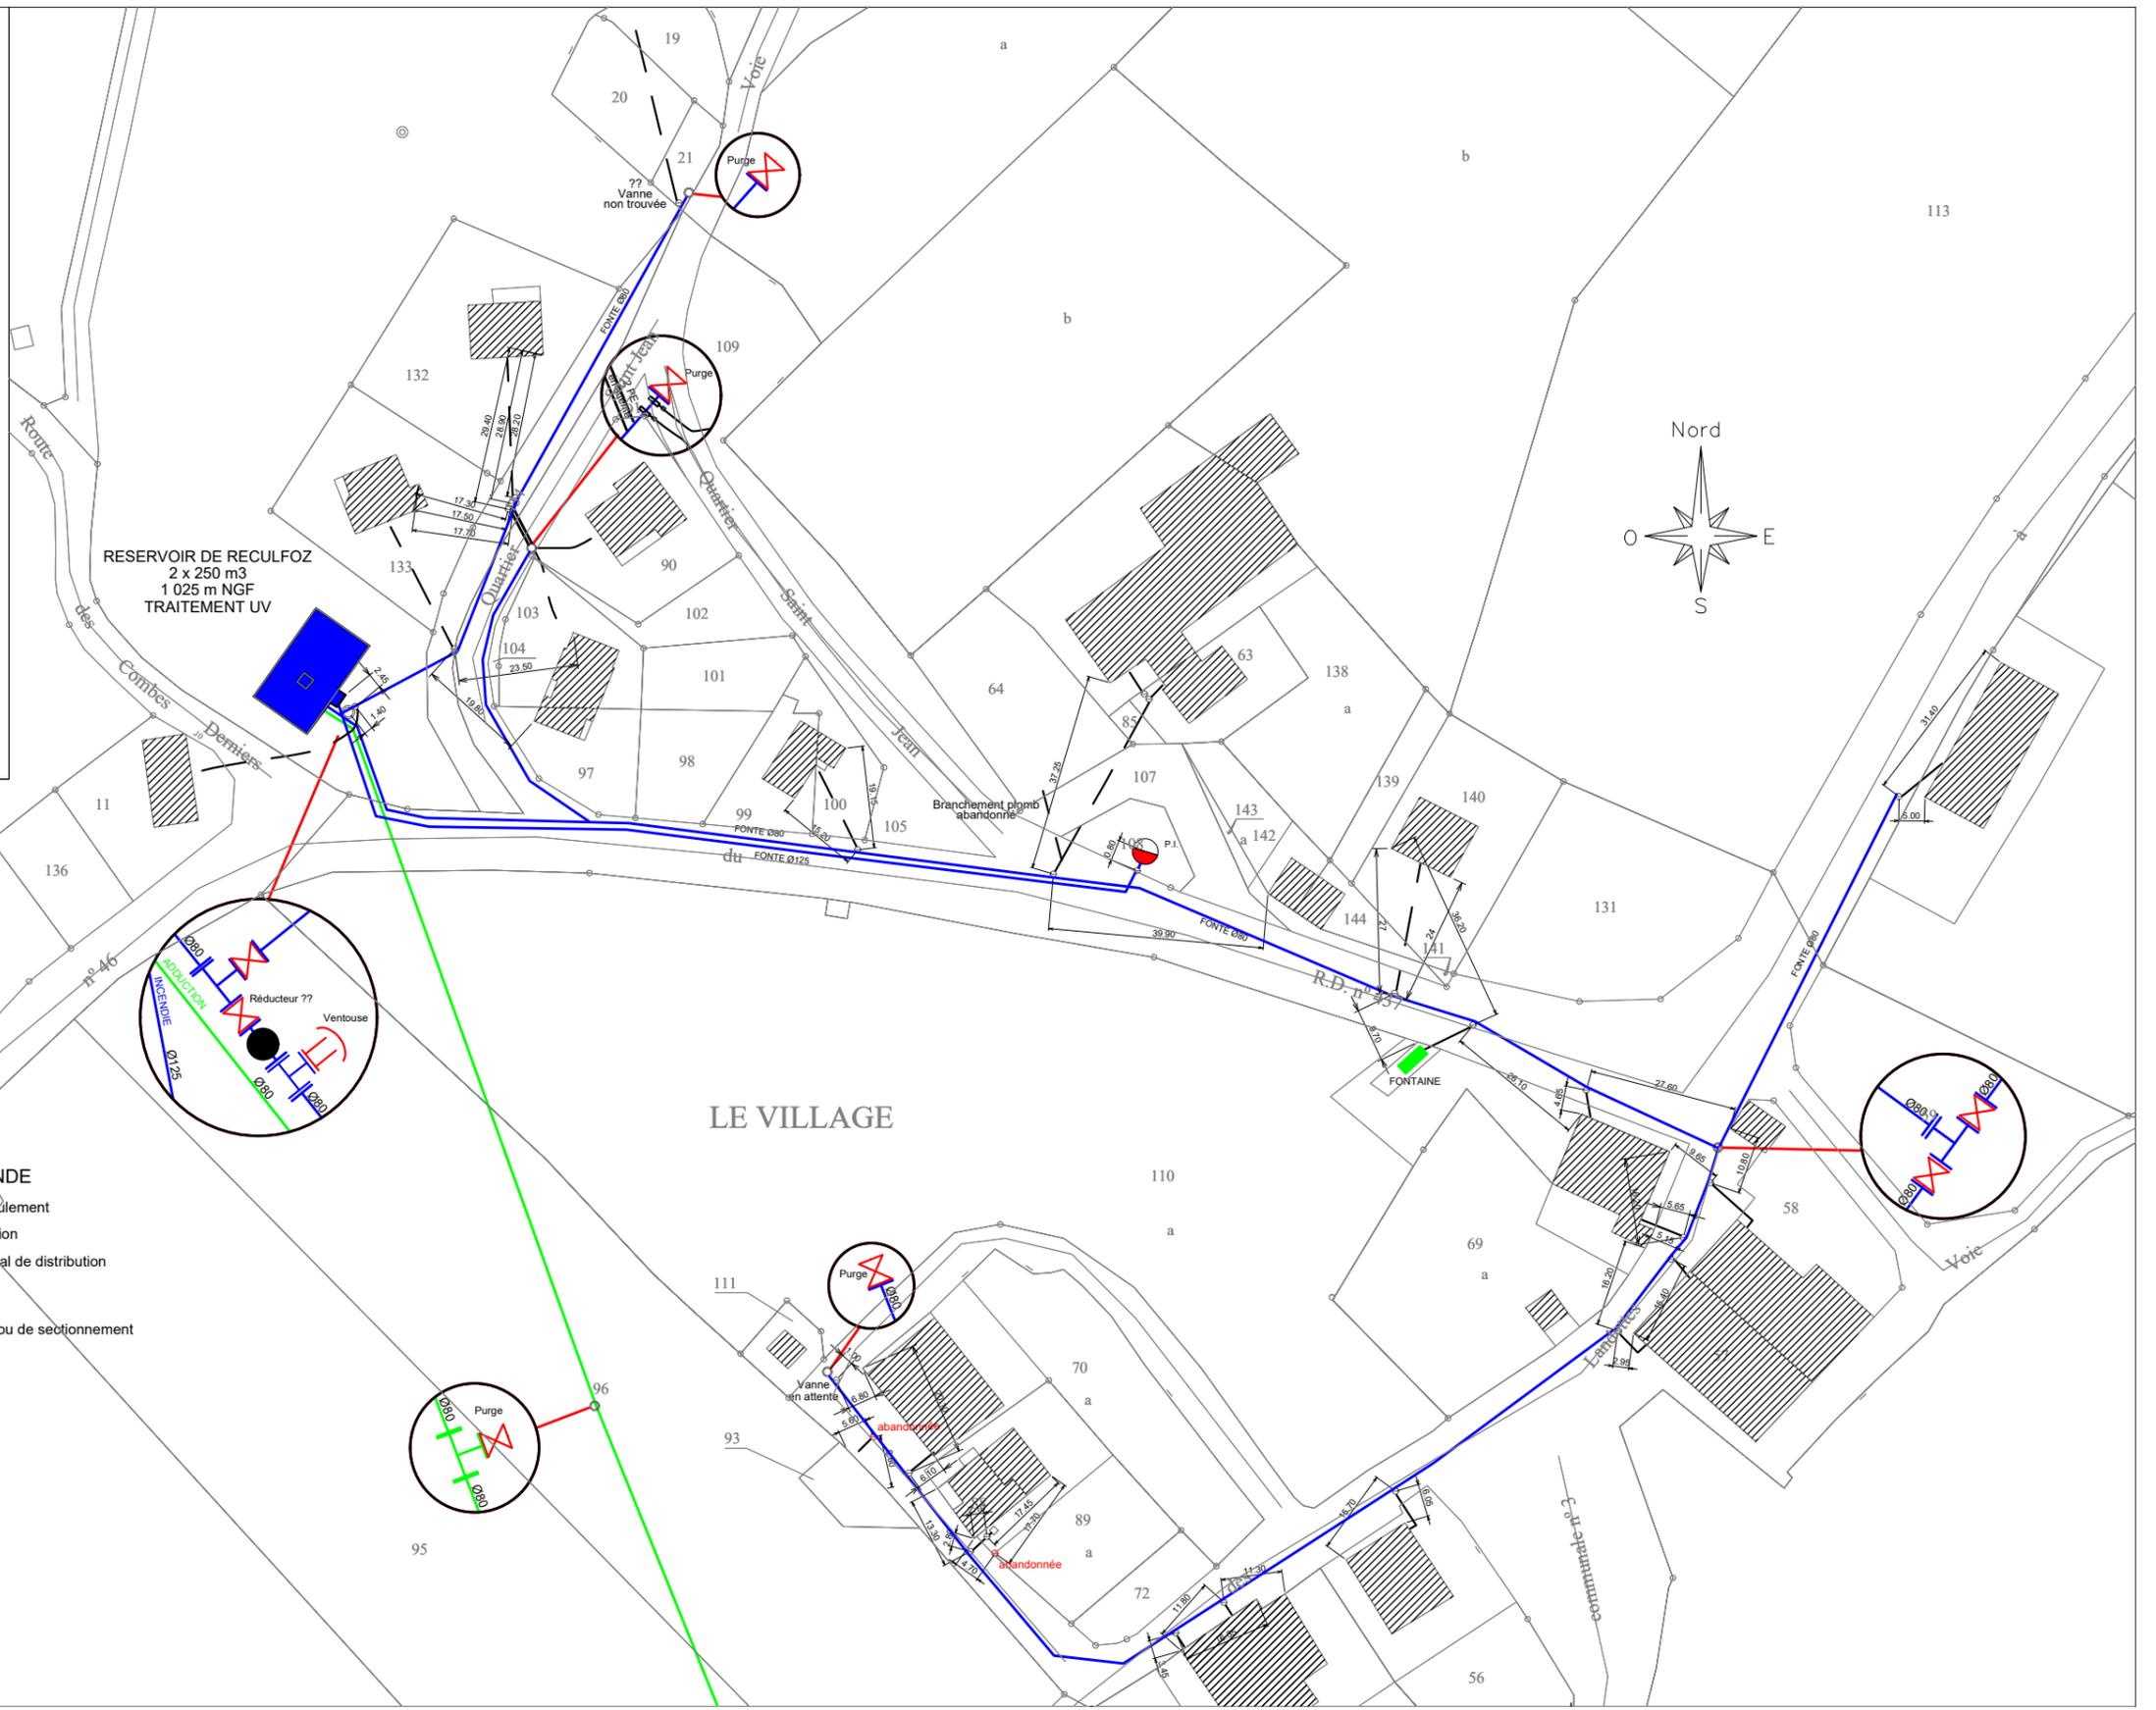

- LEGENDE**
- Conduite de refoulement
 - Réseau d'adduction
 - Réseau communal de distribution
 - Poteau incendie
 - Vanne de purge ou de sectionnement
 - Réservoir
 - Fontaine