

LA PLANEE

Vu pour être annexé à
mon arrêté de ce jour

MODIFICATIF

LOTISSEMENT COMMUNAL

De Angon, le 21 AOÛT 1990


LE PARUT

le Préfet

CADASTRE SECTION "ZC"
LIEUDIT "SUR LE PARUT"

J.Y. Le Chef de Section des T.P.F.
J.Y. BOUVERET

M^r Lucien GOGUELY

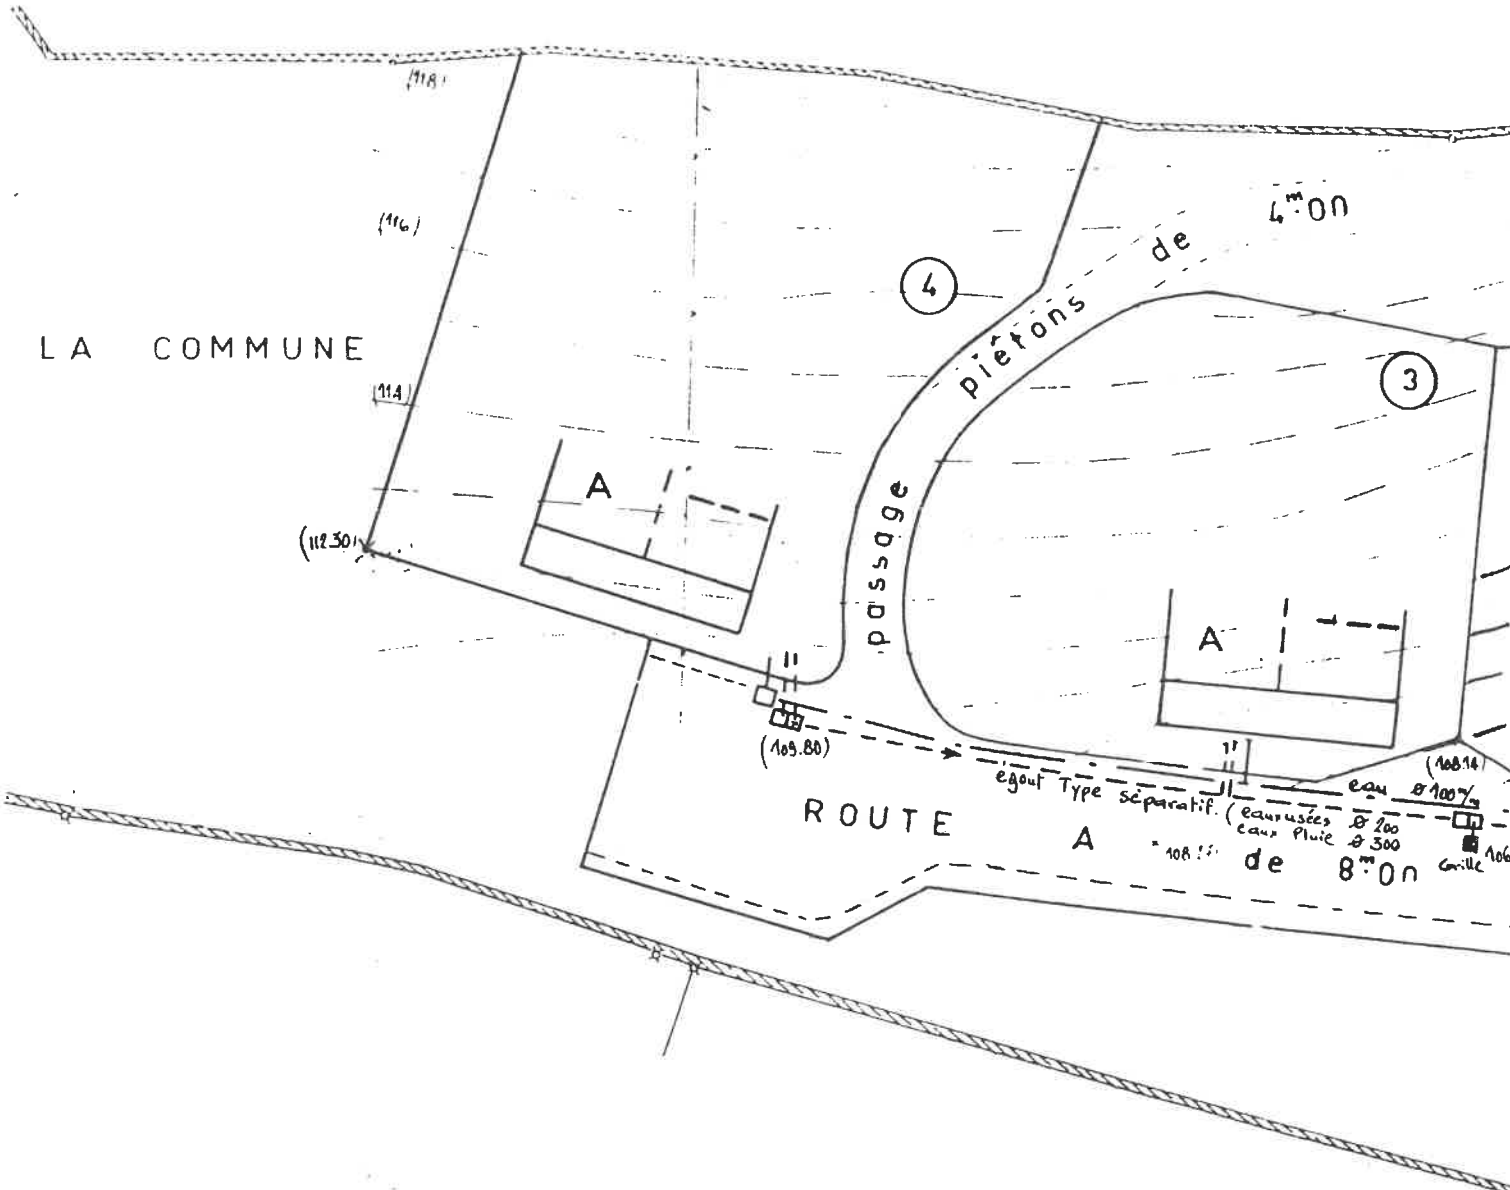

Modificatif du 26 Juin 1990
par Jacques LANQUETIN
Géomètre Expert à MORTEAUX

M^r. le Maire

J. Lanquetin

