


Légende

- Bepère métallique
- Borne nouvelle en polyroc
- Borne ancienne
- Application graphique cadastrale
- Limite de section
- Limite de lieudit
- Projet d'aménagement
- Bordure de trottoir
- Bord de la chaussée
- Panneau de signalisation
- Balise
- Sortie de buse
- Regard et grille
- Caniveau
- Poteau d'incendie
- Vanne d'eau
- Lampadaire
- Poteau électrique
- Coffret E.D.F.
- Feuille et bordure
- Talus

Légende

- bâtiment projeté
- Chaussée projetée
- accotement enherbé projeté
- Zone non aedificandi
- Caniveau projeté
- bordure de trottoir projetée

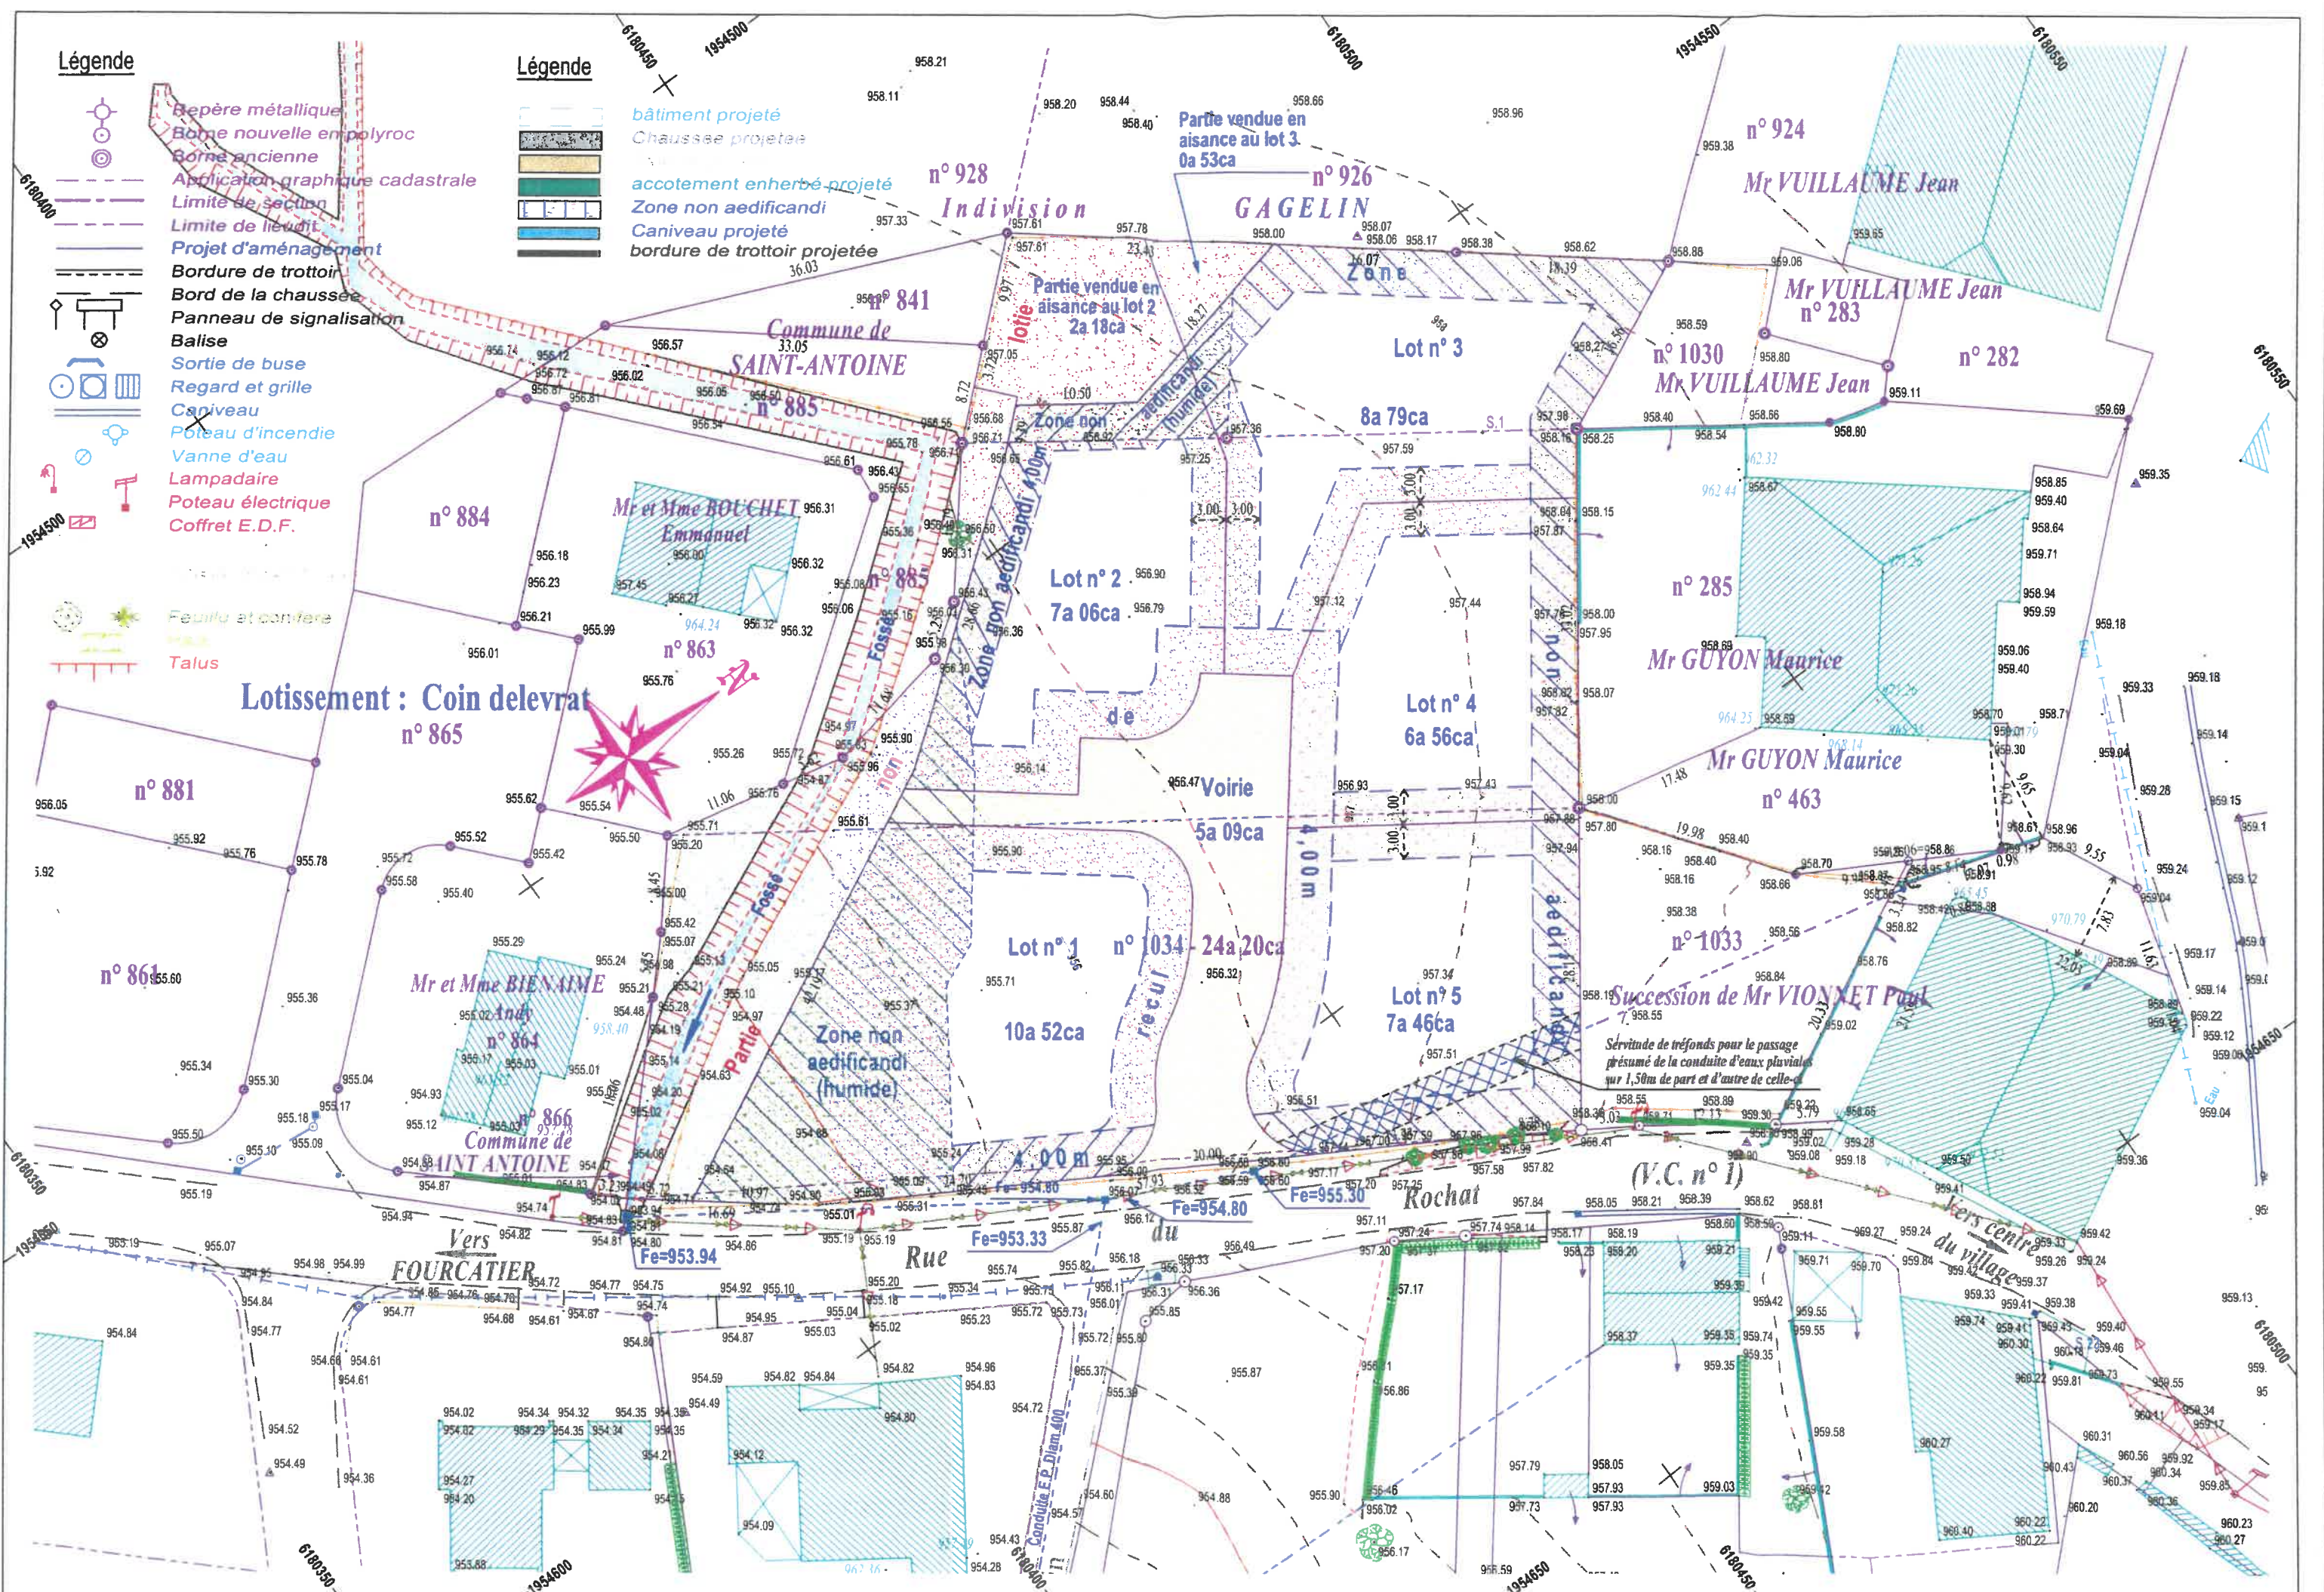

Lotissement : Coin delevrat n° 865



Indivision n° 928

GAGELIN n° 926

Commune de SAINT-ANTOINE n° 885

Mr et Mme BOUCHET Emmanuel

Mr GUYON Maurice n° 285

Mr GUYON Maurice n° 463

Succession de Mr VIONNET Paul n° 1033

Vers FOURCATIER

Rue du Rochat

V.C. n° 1

Vers le centre du village

Département du DOUBS

**Commune de SAINT-ANTOINE**

**Section : B**

**Lieudit : Coin Delevrat**

***Plan de composition***

**PA 4**

**Le lotisseur**

**Lotissement communal :  
Coin Delevrat II**



**Nota :**

**Système de coordonnées planimétriques : R.G.F. 93 zone CC 47**

**Système de coordonnées altimétriques : N.G.F. (Altitudes normales)**

**CALLIER Christian  
Géomètre-Expert  
Ingénieur ENSAIS  
17 bis, rue du Docteur Grenier  
25300 PONTARLIER**

**Levé le 6 Décembre 2005**

**Complété le 15 Juin 2011**



**ORDRE DES  
GEOMETRES-EXPERTS**

**Dossier : 7812**

**Echelle : 1/500**