

Légende
Hypothèse d'implantation des bâtiments

- : Lots
- : Aire de présentation des poubelles
- : Voirie projetée
- : Limite de recul des 4 mètres par rapport aux voies

SERVITUDES A CREER

- Servitude de passage du réseau d'eaux usées et du réseau d'eaux pluviales

SAINT-POINT LAC

Section : AA

Lieudit: " Moutelas "

N° : 84p et 90

PERMIS D'AMENAGER

Le Grand Large

HYPOTHÈSE D'IMPLANTATION DES BÂTIMENTS

(art. R 442-5 d du code de l'urbanisme)

en vue de la création de cinq terrains à bâtir sur une propriété en cours d'acquisition par la SARL SAINT-POINT LAC CHÂTEAU

Echelle 1 / 250

Date	Modifications
Dossier n° 2019-187	Date 20/05/2021

Planimétrie rattachée dans un système LAMBERT 93 (RGF93 CC47 2009). Nivellement rattaché au système N.G.F. par G.P.S (Grille Raf09). Seuls les exemplaires des documents et plans portant le tampon original du Géomètre-Expert engage sa responsabilité

Nota : Limites fixées suivant application graphique du plan cadastral, sans vérification des titres de propriété et sous réserve de bornage contradictoire effectué en présence des propriétaires et des voisins. La délimitation du Domaine Public routier devra faire l'objet d'un arrêté individuel d'alignement délivré par le concessionnaire de la voirie.

LEGENDE

- APPLICATION GRAPHIQUE DU PLAN CADASTRAL
- SECTION
- NUMERO DE PARCELLE
- BORNE EXISTANTE RETROUVEE LE 10/10/2019
- BORD DE TROTTOIR, CHAUSSÉE
- TALUS PRONONCÉ
- MUR, MUR BAHUT, MUR DE SOUTÈNEMENT
- HAIE EXISTANTE
- ARBRE FEUILLU, ARBUSTE, RÉSINEUX
- 862.87 POINT DE NIVELLEMENT
- 862.87 POINT DE SEUIL
- 868.49 POINT SUR EGOUT DE TOITURE

RÉSEAUX HUMIDES

- RESEAUX UNITAIRES**
 - Regards
- EAUX PLUVIALES**
 - Grilles
 - Regards
- RÉSEAUX INCONNUS**
 - Regards inconnus
- EAU POTABLE**
 - Regards, Regards compteurs

RÉSEAUX SECS


- ÉLECTRICITÉ**
 - Coffrets
- ÉCLAIRAGE**
 - Lampadaires, Points lumineux
- TELECOM**
 - Chambre L1T, L2T, L3T ...
 - Appuis aériens
 - Réseaux aériens

Le lotisseur
SARL SAINT-POINT LAC CHÂTEAU
11, Rue Arthur Bourdin
25 300 PONTARLIER

Architecte
Mme Magali VUILLEMIN
23, Rue des Grands Vergers
25 620 TARCENAY-FOUCHÉRANS

Géomètre-Expert
M. Benoit DEROCHE
6, Quai Bugnet
25 000 BESANCON



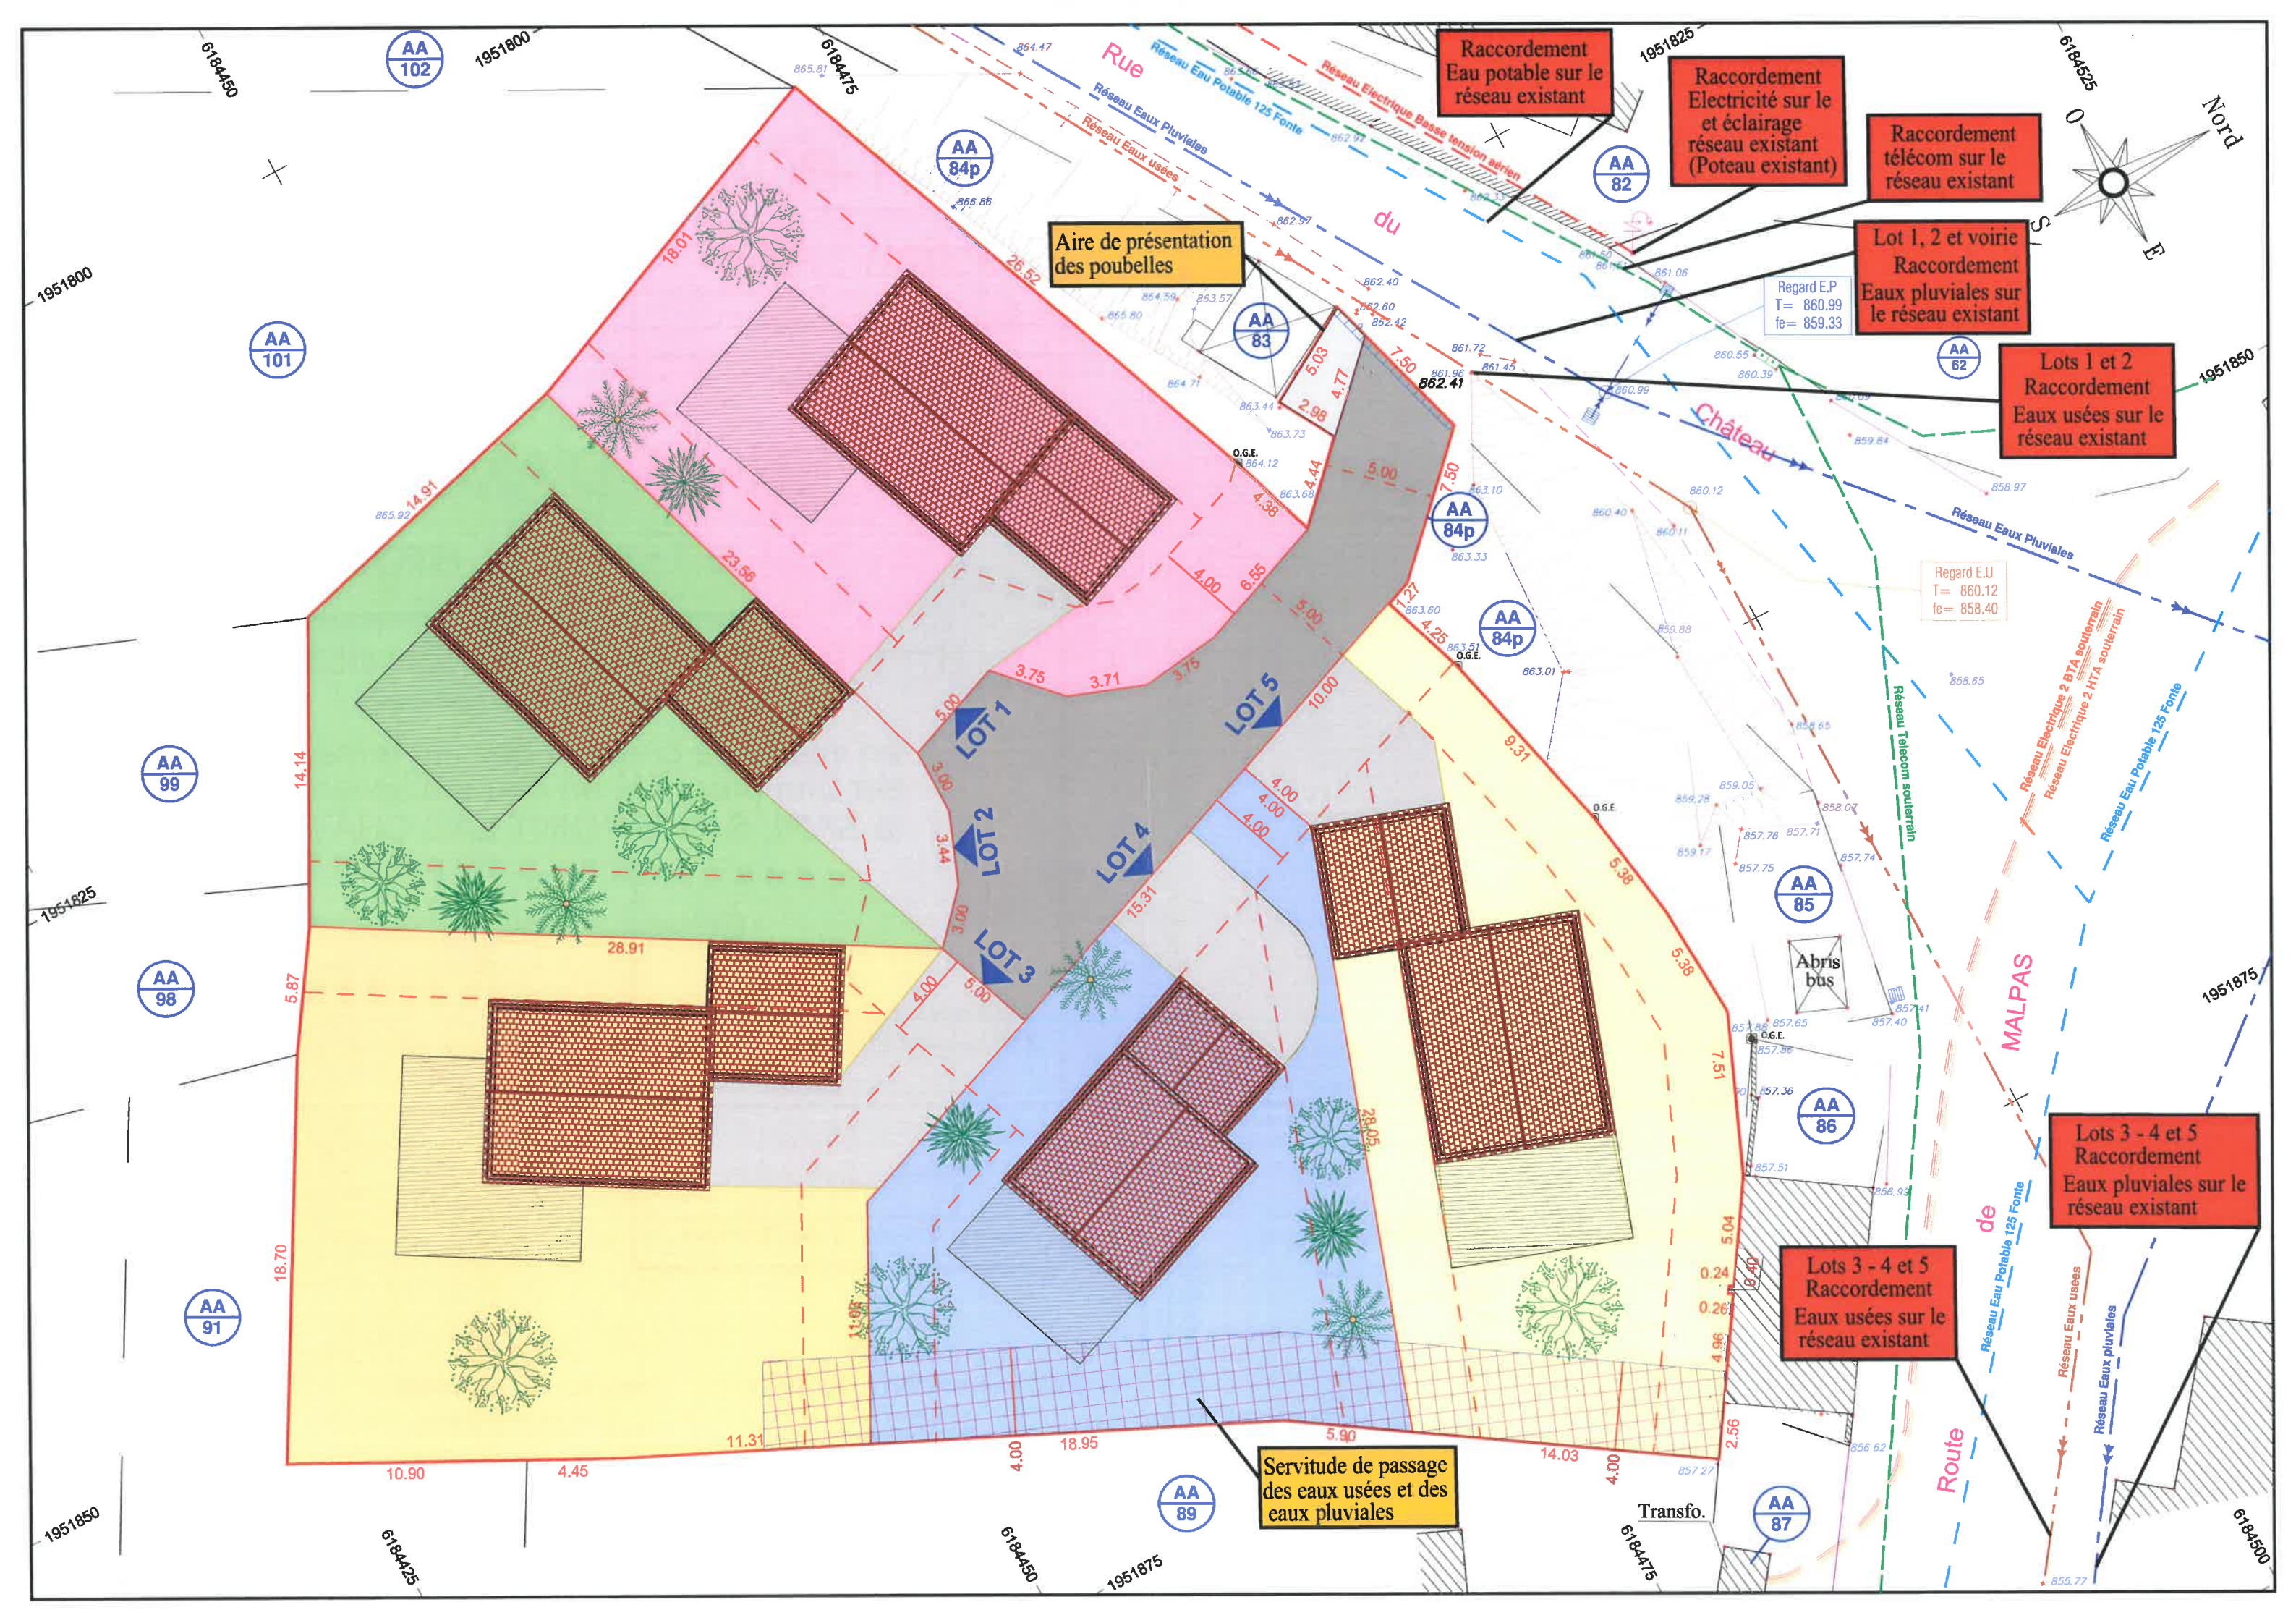

Raccordement Eau potable sur le réseau existant

Raccordement Electricité sur le et éclairage réseau existant (Poteau existant)

Raccordement télécom sur le réseau existant

Lot 1, 2 et voirie Raccordement Eaux pluviales sur le réseau existant

Lots 1 et 2 Raccordement Eaux usées sur le réseau existant

Aire de présentation des poubelles

Regard E.U
T= 860.12
fe= 858.40

Regard E.P
T= 860.99
fe= 859.33

Lots 3 - 4 et 5 Raccordement Eaux pluviales sur le réseau existant

Lots 3 - 4 et 5 Raccordement Eaux usées sur le réseau existant

Servitude de passage des eaux usées et des eaux pluviales

