

ROCHEJEAN

Section AB
Lieudit "Village Ouest"

Permis d'Aménager dit

"Bellevue"

*par la SARL GN PROMOTION
Hypothèse d'Implantation (PA9)*

MODIFICATIF N°1

n° 128 - superficie réelle: 20a 37ca
n° 211 - superficie réelle: 12a 05ca
n° 214 - superficie réelle: 1a 14ca
n° 217 - superficie réelle: 6a 88ca
n° 126 - superficie réelle: 21a 97ca

Systeme de coordonnées: LAMBERT93 CC47

Systeme altimétrique: N.G.F. (altitudes normales)

ECHELLE: 1/500e

Date: 14/10/2022

Levé: 20/07/2021




Alain Prevalet



Dossier: 2021-111

Plan établi par Alain PREVALET

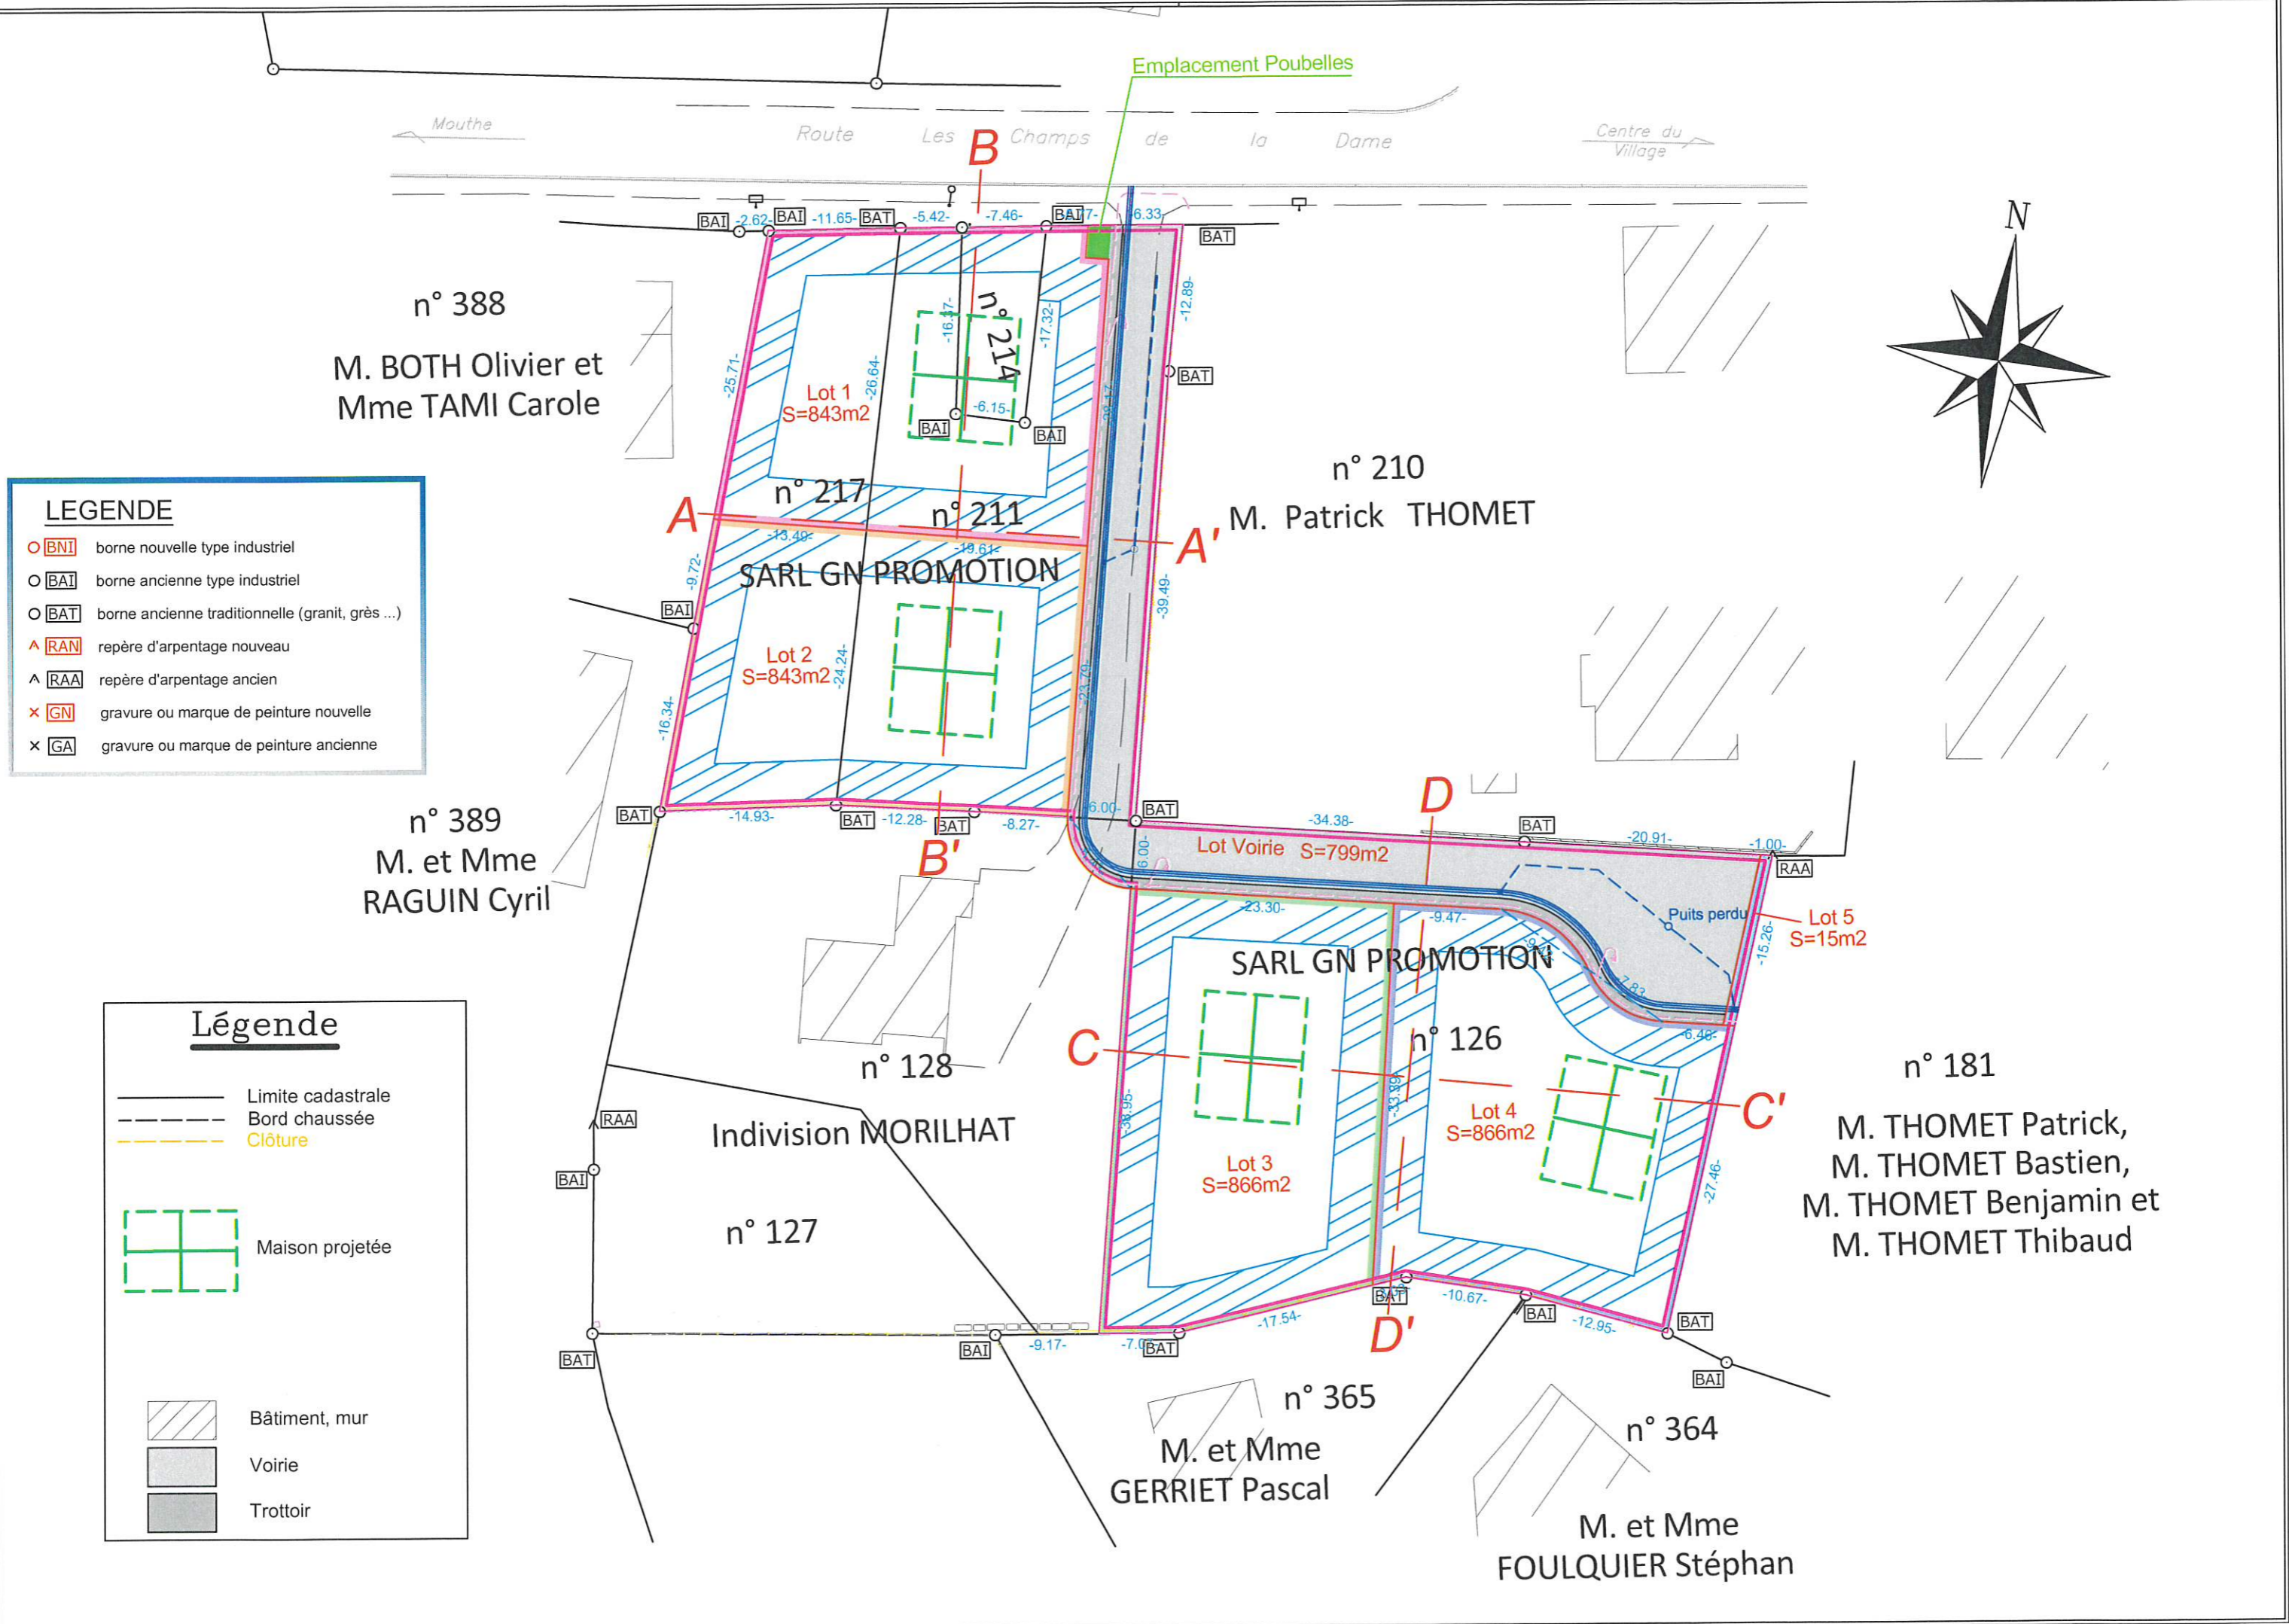

n° 388
M. BOTH Olivier et
Mme TAMI Carole

n° 210
M. Patrick THOMET

n° 389
M. et Mme
RAGUIN Cyril

n° 181
M. THOMET Patrick,
M. THOMET Bastien,
M. THOMET Benjamin et
M. THOMET Thibaud

n° 365
M. et Mme
GERRIET Pascal

n° 364
M. et Mme
FOULQUIER Stéphan

Indivision MORILHAT

n° 127

n° 128

n° 126

LEGENDE

- BNI borne nouvelle type industriel
- BAT borne ancienne type industriel
- BAT borne ancienne traditionnelle (granit, grès ...)
- ▲ RAN repère d'arpentage nouveau
- ▲ RAA repère d'arpentage ancien
- × GN gravure ou marque de peinture nouvelle
- × GA gravure ou marque de peinture ancienne

Légende

- Limite cadastrale
- - - Bord chaussée
- - - Clôture
- Maison projetée
- Bâtiment, mur
- Voirie
- Trottoir