








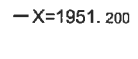





# Légende

-  Zone non aédificandi
-  Voie de desserte
-  Trottoir
-  Zone de stockage de la neige
-  Espace vert
-  Mur agglo
-  Caniveau CC1 0,40
-  Bordure P1
-  Axe des profils
-  Coordonnées Lambert 93
-  Nivellement rattaché au NGF
-  Courbes de niveau équidistance 0.50 ml

Accès futur à obtenir  
suivant l'article 682  
modifié du code civil

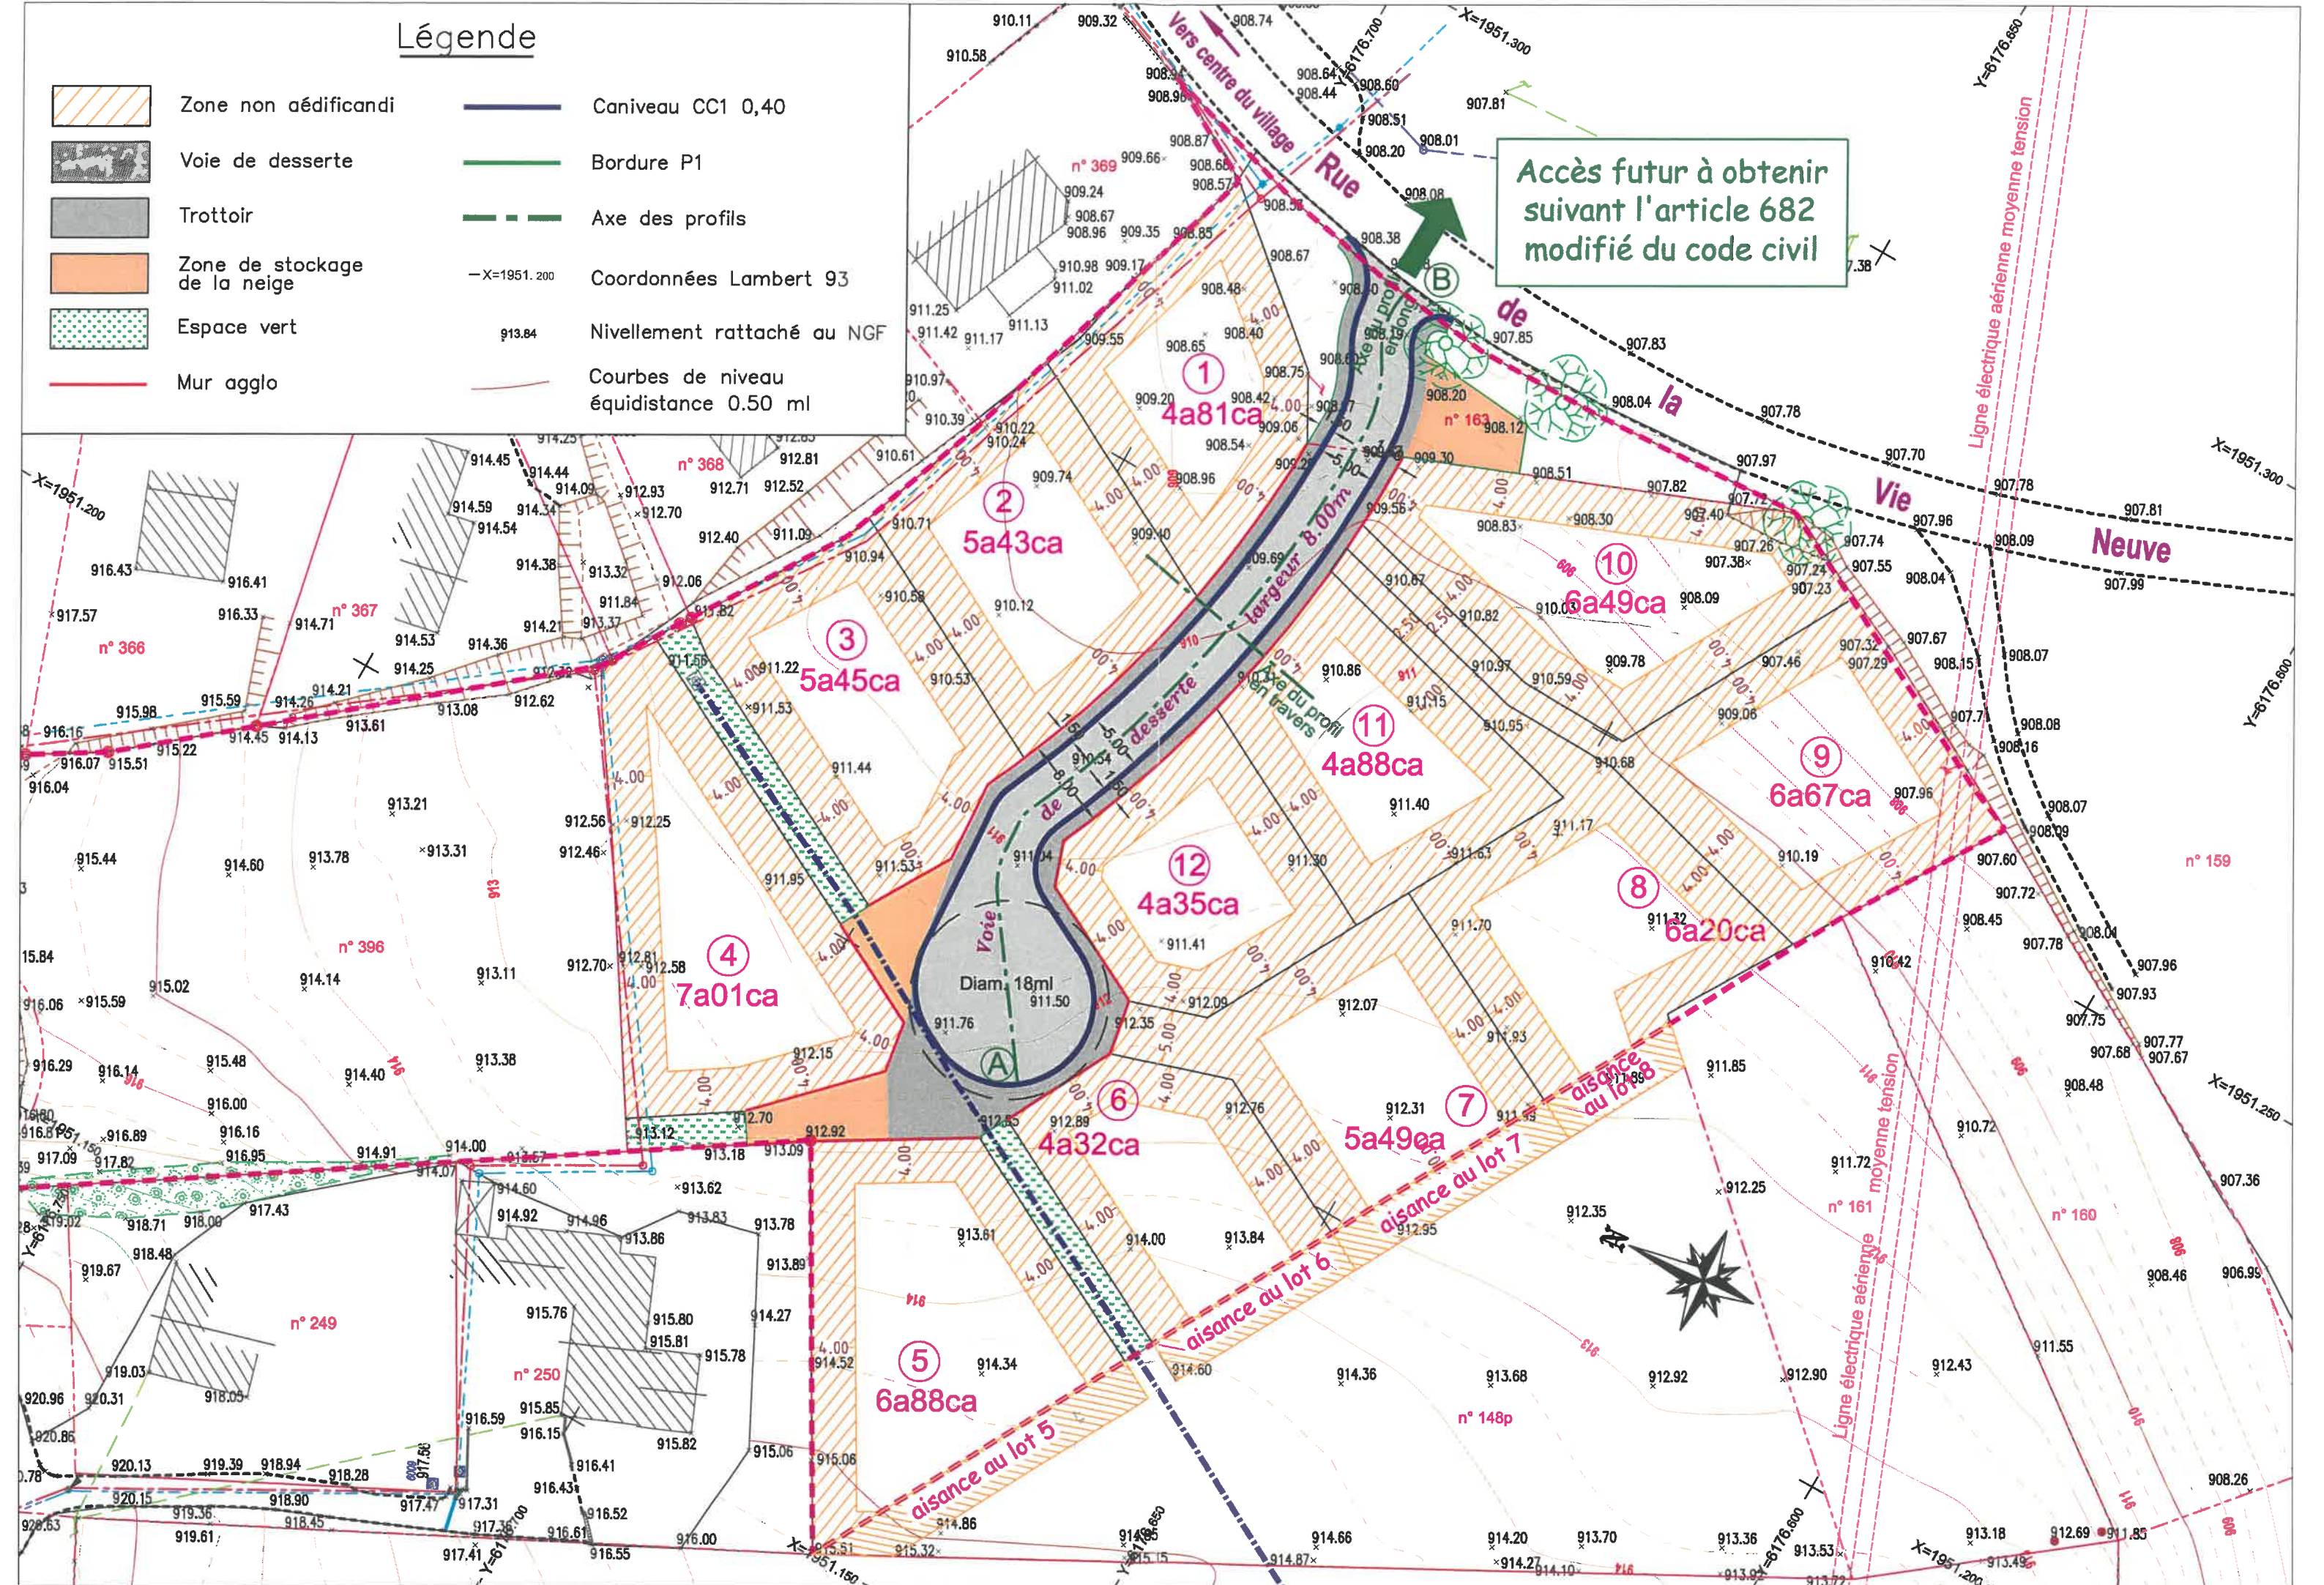

# ROCHEJEAN

Section AB  
Lieu-dit "Le Croubet"

**INTOO**  
PROMOTION IMMOBILIÈRE  
Siège Social : 11 rue Arthur Bourdin  
Les Épinettes - 25300 PONTARLIER  
T: 03 81 39 97 99 - Fax 03 81 39 65 30  
intoo-promotionimmobiliere-pontarlier.com  
SARL IM'TOO  
Société à responsabilité limitée au capital de 30 000 €  
APE 4299 Z N° de Gestion 2014 B 00473  
SIRET 803 671 460 00019 RCS BESANÇON  
T.V.A. INTRACOMMUNAUTAIRE FR 46 803 671 460

## Lotissement "Le Croubet"

# PA 4

## PLAN DE COMPOSITION

Echelle : 1/500e



Experts Fonciers



Chambre Syndicale Nationale  
des Géomètres Topographes

### JURA TOPO - Christian RATTE

6 rue Château Maurice

25270 SEPTFONTAINE

Tel 03.81.89.57.89 - 06.07.11.76.08 [contact@cabinet-ratte.fr](mailto:contact@cabinet-ratte.fr)

Sarl IM'TOO  
Mr Philippe MERLE

Références

Dossier : AUTOCAD 15-100-2018  
Coordonnées Lambert 93

Atelier MBA  
Mr Marc BILLAMBOZ  
Architecte DPLG  
1 rue Mirabeau  
PONTARLIER

Dressé par  
Christian RATTE  
Géomètre Topographe  
Septfontaine le 16 Novembre 2018  
Tel 03.81.89.57.89 - Fax 03.81.49.56.36  
E-mail : [contact@cabinet-ratte.fr](mailto:contact@cabinet-ratte.fr)