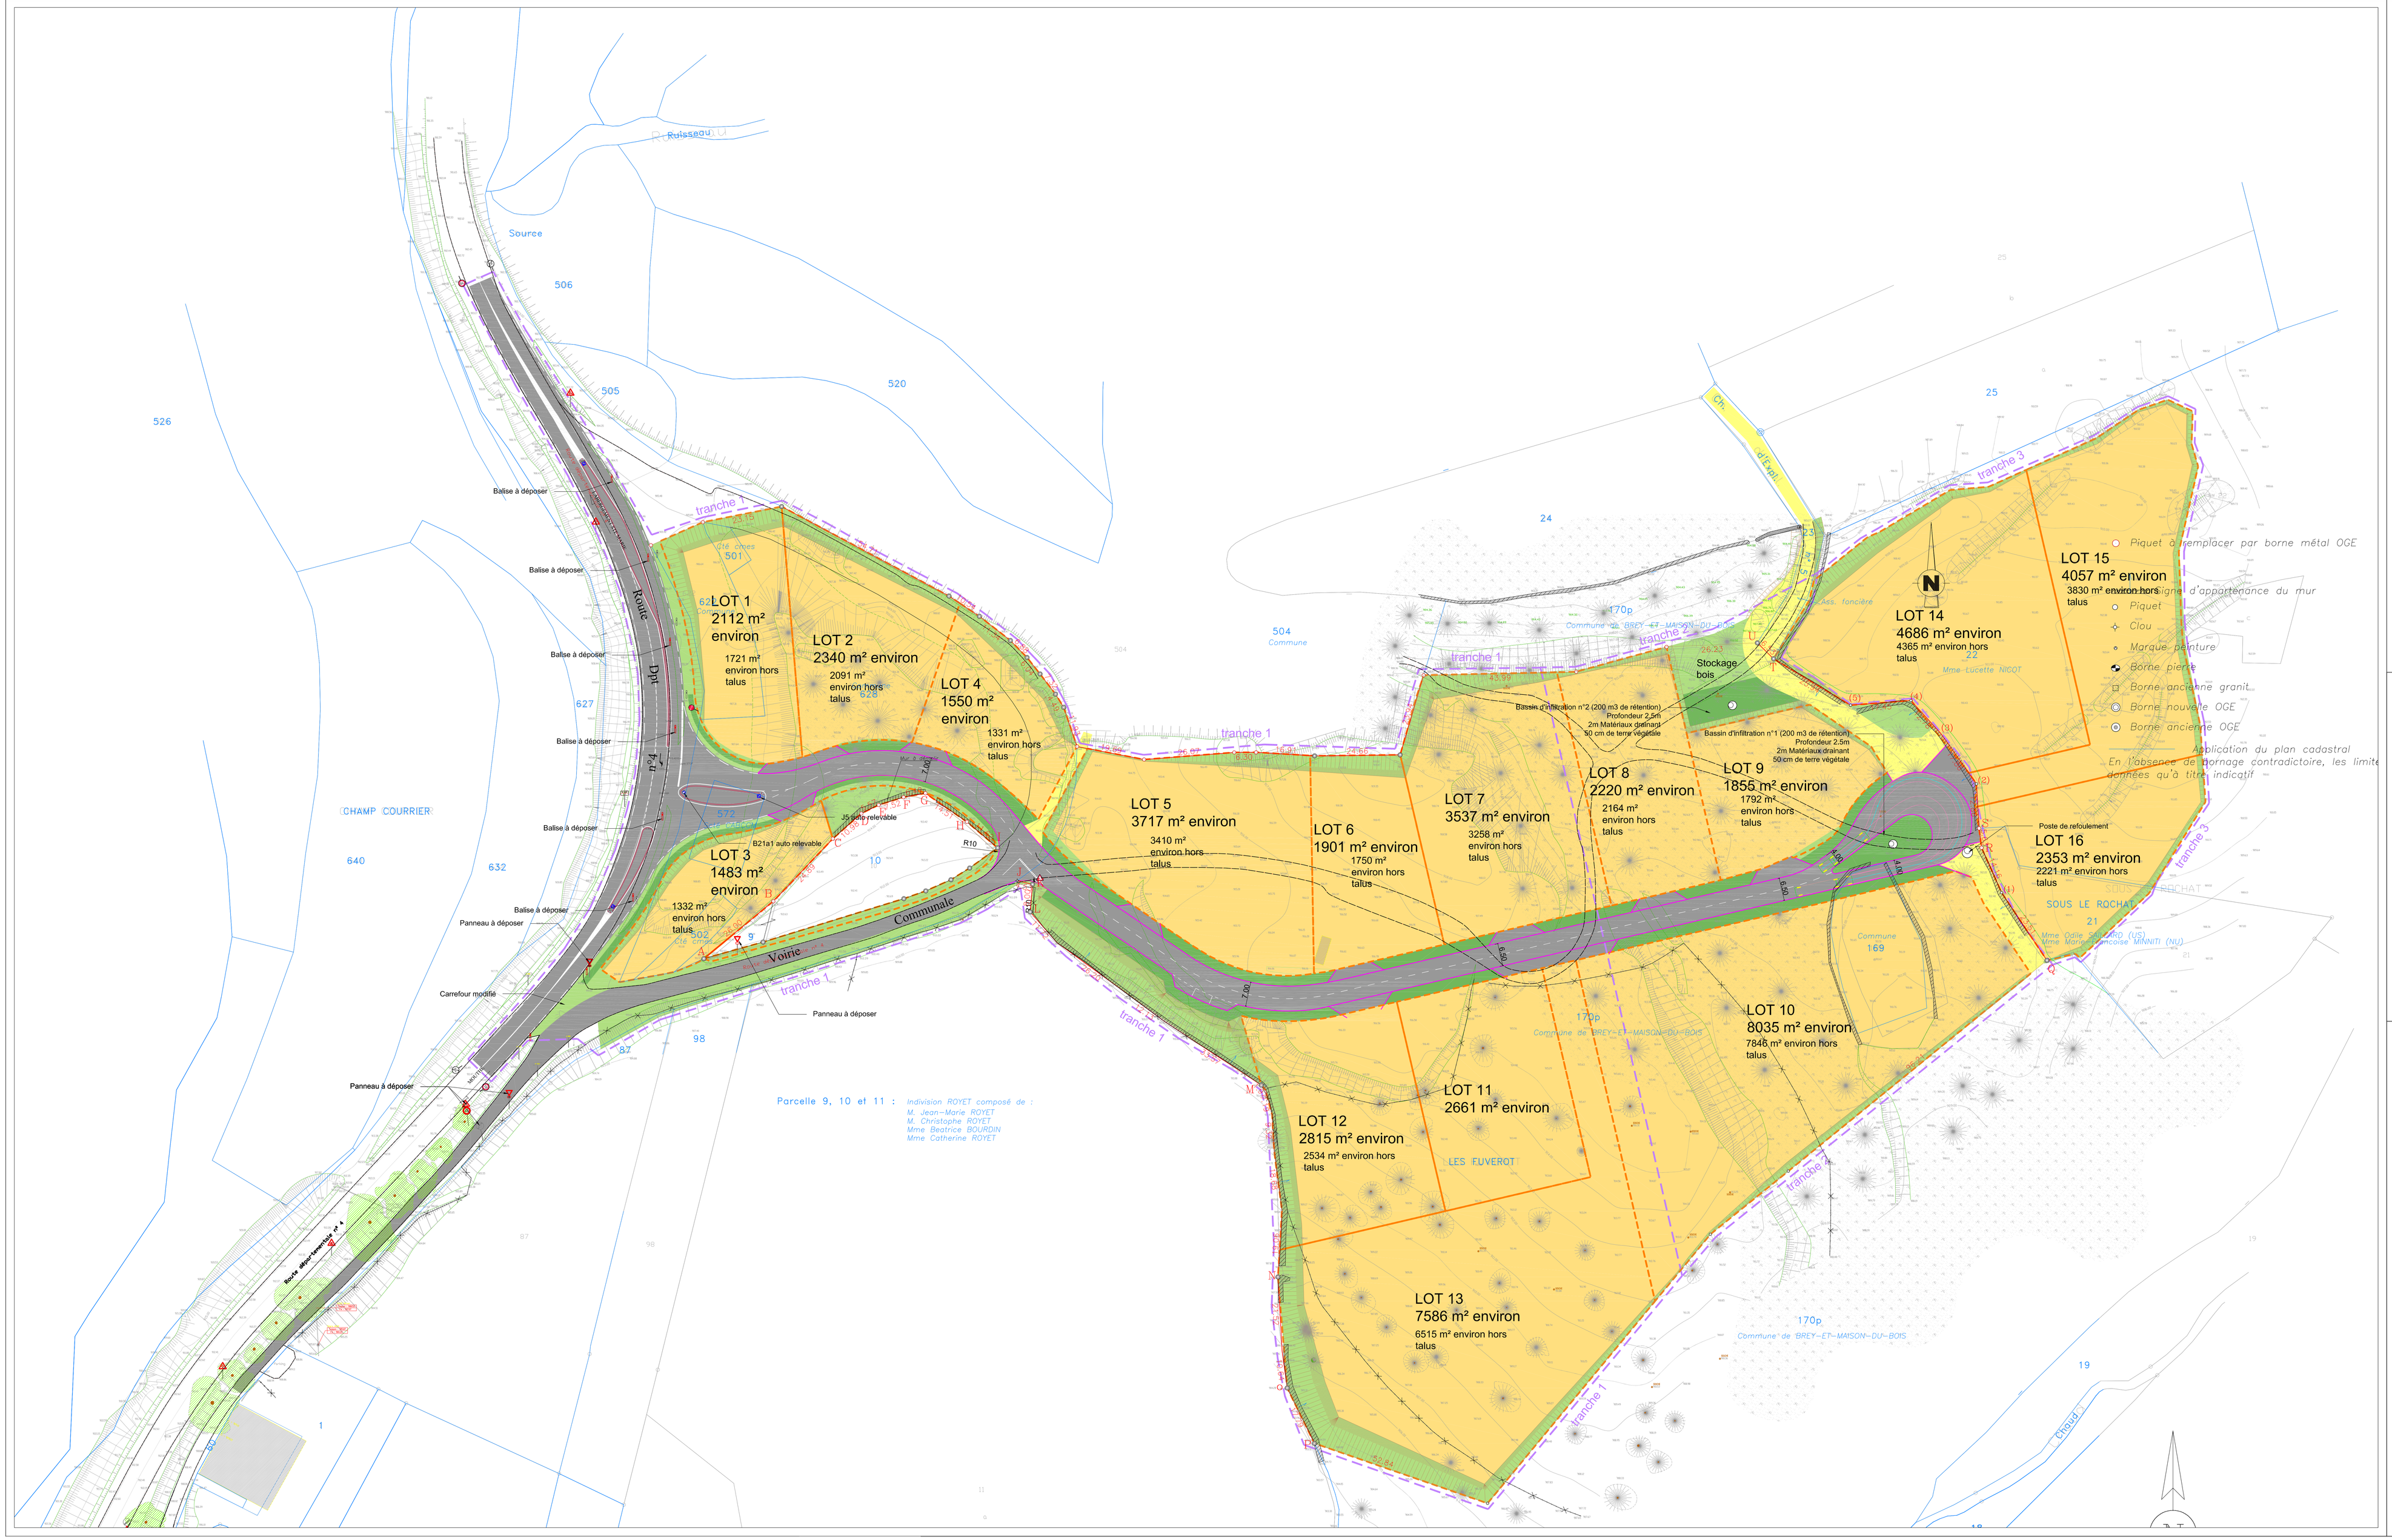

Structure de voirie

	Phase 1	Phase 2
Chaussée ZAE	GB 0/14 ép: 9 cm GNT 0/31.5 ép: 0.10 CdF 0/80 ép: 0.40 (1 argileux CdF 0/80 ép: 0.20 (1 calcaire	BBSG 0/10 c/2 ép: 0.06 mixte
Voie principale	BBSG 0/10 c/2 ép: 0.06 mixte Scarification et mise en forme 0/31.5 ép:10 cm	
RD 437	BBSG 0/10 c/3 ép: 0.06 porphyres GB 0/14 c/3 ép: 10 cm GB 0/14 c/3 ép: 10 cm GNT 0/31.5 ép: 0.30 CdF GNT 0/80 ép: 0.60	
Chemin	GNT 0/31.5 ép: 0.10 CdF 0/80 ép: 0.40 (1 argileux CdF 0/80 ép: 0.20 (1 calcaire	

Nota : Le substrat argileux sera purgé avec matériaux 0/200 et géotextile, pour obtention d'une plateforme de 50 Mpa minimum

MAITRISE D' OUVRAGE

Communauté de Communes des Hauts du Doubs
Mairie - 3 grande rue
25240 MOUTHE
cchd2@wanadoo.fr
Tel : 03 81 69 11 18 Fax : 03 81 69 14 27

COMMUNAUTE DE COMMUNES DES HAUTS DU DOUBS

AMENAGEMENT DE LA ZA DE BREY

PA4 - Plan de composition

MAITRISE D'OEUVRE

B.E.J l'INGENIERIE COMTOISE

Projeteur	Numéro de dossier de cette Fichier graphique en minuscules sans espaces		Date	Indice	Modifications
B.E.J. IC		N° Plan	29/05/17	0	Original
Date 29/05/2017	Ech./Dessier 1/500*				
PA					