

Légende Plan de Composition

- : Lots
- : Aire de présentation des poubelles
- : Voirie projetée
- : Bordure A2
- : Altitude PROJET
- : Limite de recul des 4 mètres par rapport aux voies

SERVITUDES A CREER

- Servitude de passage du réseau d'eaux usées et du réseau d'eaux pluviales

SAINT-POINT LAC

Section : AA

Lieudit: " Moutelas "

N° : 84p et 90

PERMIS D'AMENAGER

Le Grand Large

PLAN DE COMPOSITION
(art. R 441-4-2° du code de l'urbanisme)

en vue de la création de cinq terrains à bâtir sur une propriété en cours d'acquisition par la SARL SAINT-POINT LAC CHÂTEAU

Echelle 1 / 250

| Date | Modifications |
|---------------------|-----------------|
| | |
| | |
| | |
| | |
| | |
| | |
| Dossier n° 2019-187 | Date 20/05/2021 |

Planimétrie rattachée dans un système LAMBERT 93 (RGF93 CC47 2009). Nivellement rattaché au système N.G.F. par G.P.S (Grille Raf09). Seuls les exemplaires des documents et plans portant le tampon original du Géomètre-Expert engagent sa responsabilité

Nota : Limites fixées suivant application graphique du plan cadastral, sans vérification des titres de propriété et sous réserve de bornage contradictoire effectué en présence des propriétaires et des voisins. La délimitation du Domaine Public routier devra faire l'objet d'un arrêté individuel d'alignement délivré par le concessionnaire de la voirie.

LEGENDE

APPLICATION GRAPHIQUE DU PLAN CADASTRAL

SECTION

NUMERO DE PARCELLE

BORNE EXISTANTE RETROUVEE LE 10/10/2019

BORD DE TROTTOIR, CHAUSSÉE

TALUS PRONONCÉ

MUR, MUR BAHUT, MUR DE SOUTÈNEMENT

HAIE EXISTANTE

ARBRE FEUILLU, ARBUSTE, RÉSINEUX

862.87 POINT DE NIVELLEMENT
862.87 POINT DE SEUIL
868.49 POINT SUR EGOUT DE TOITURE

RÉSEaux HUMIDES

RESEaux UNITAIRES

Regards

Eaux PLUVIALES

Grilles

Regards

RÉSEaux INCONNUS

Regards inconnus

EAU POTABLE

Regards, Regards compteurs

RÉSEaux SECS

ÉLECTRICITÉ

Coffrets

ÉCLAIRAGE

Lampadaires, Points lumineux

TELECOM

Chambre L1T, L2T, L3T ...

Appuis aériens



Réseaux aériens

Le lotisseur
SARL SAINT-POINT LAC CHÂTEAU
11, Rue Arthur Bourdin
25 300 PONTARLIER

Architecte
Mme Magali VUILLEMIN
23, Rue des Grands Vergers
25 620 TARCENAY-FOUCHÉRANS

Géomètre-Expert
M. Benoit DEROCHE
6, Quai Bugnet
25 000 BESANCON



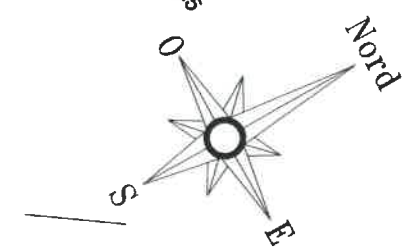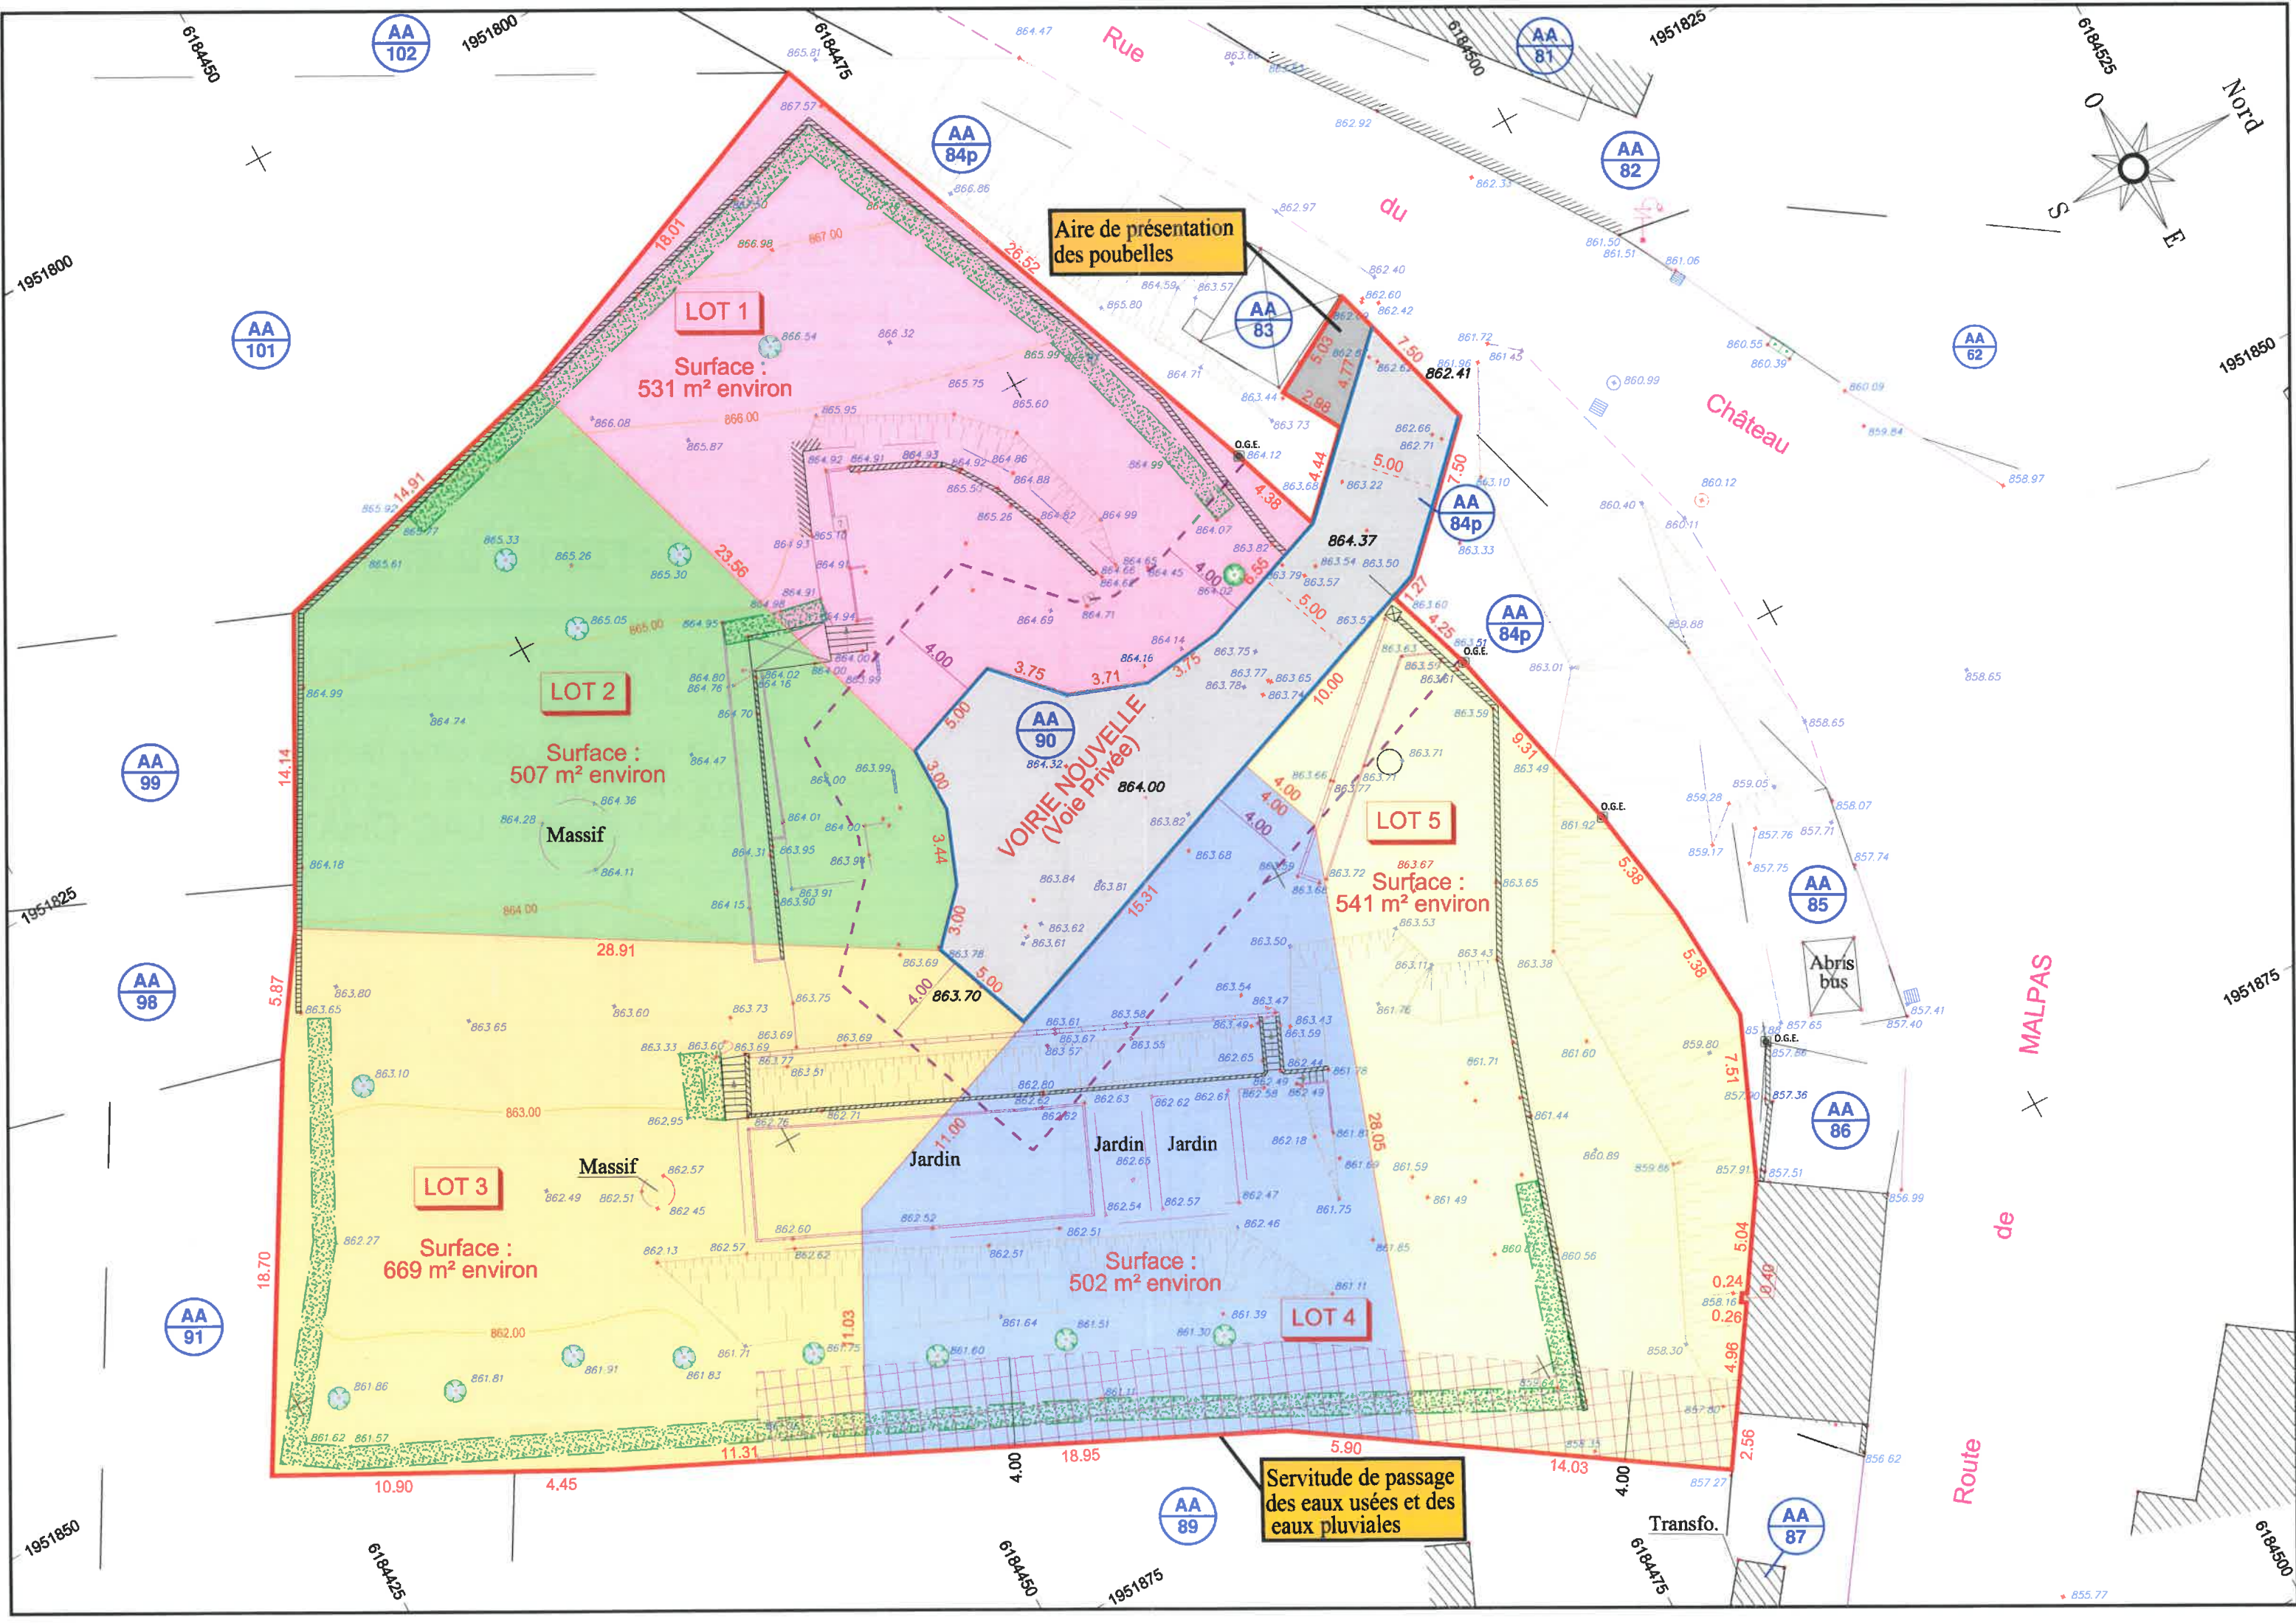

Aire de présentation des poubelles

LOT 1

Surface : 531 m² environ

LOT 2

Surface : 507 m² environ

Massif

LOT 3

Surface : 669 m² environ

Massif

VOIE NOUVELLE
(Voie Privée)

LOT 5

Surface : 541 m² environ

Jardin

Jardin

LOT 4

Surface : 502 m² environ

Servitude de passage des eaux usées et des eaux pluviales

Château

Abris bus

MALPAS

Route de

Transfo.

