
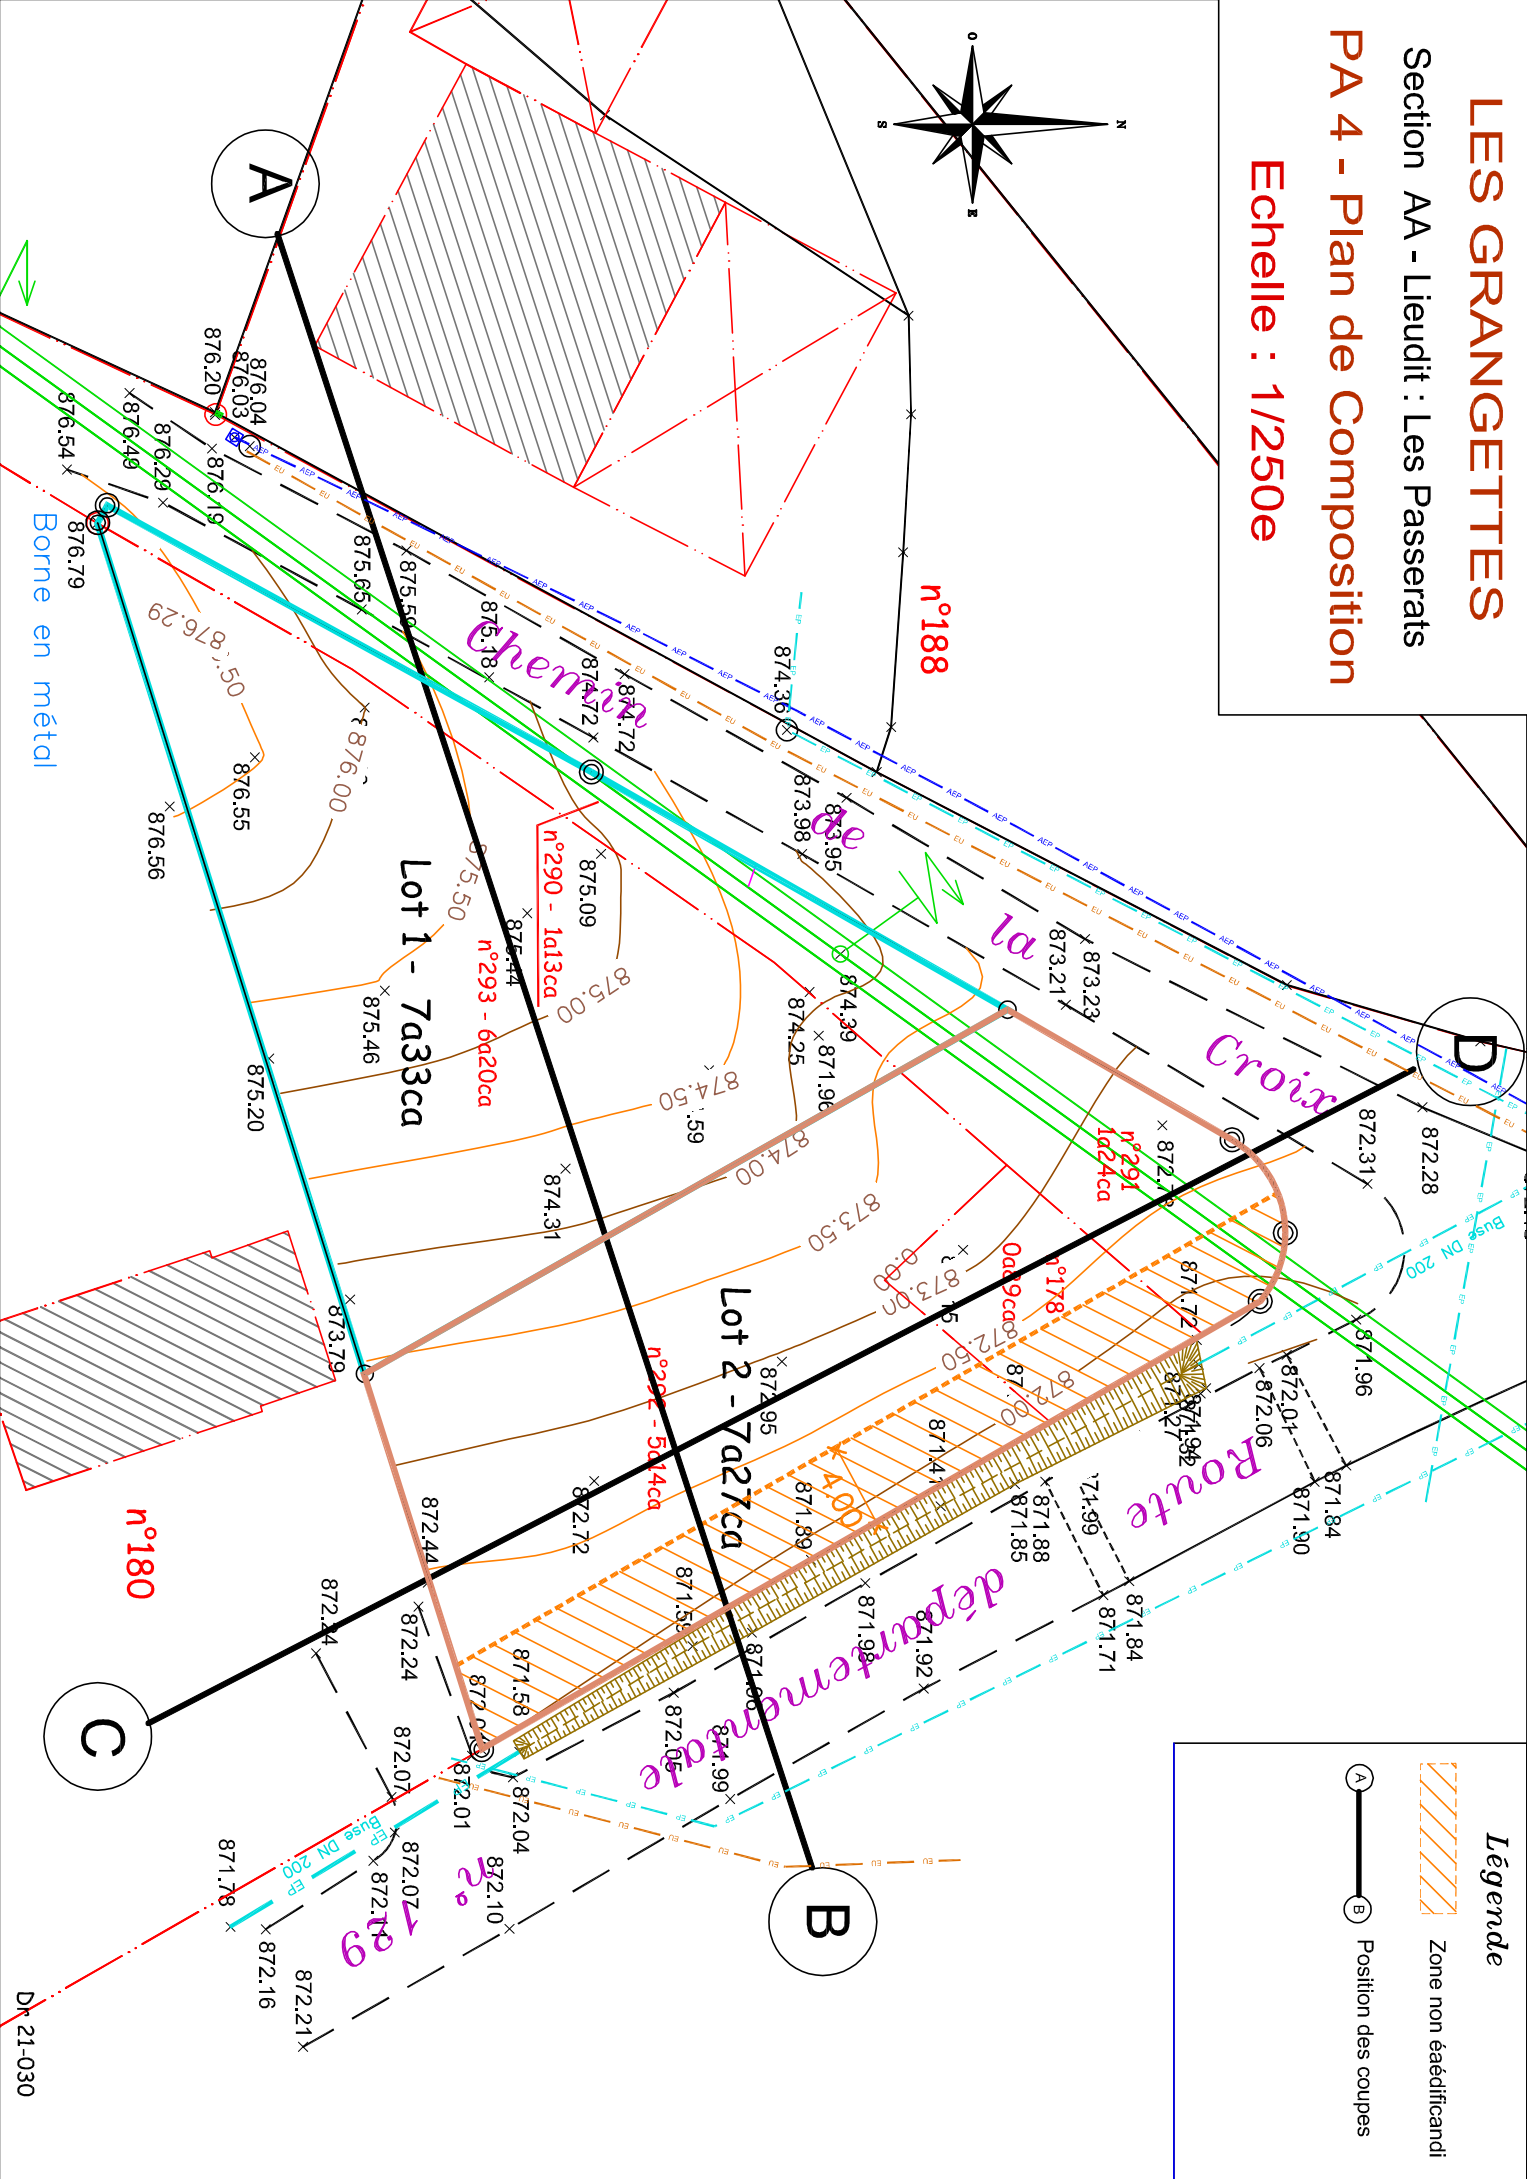


LES GRANGETTES

Section AA - Lieudit : Les Passerats

PA 4 - Plan de Composition

Echelle : 1/250e

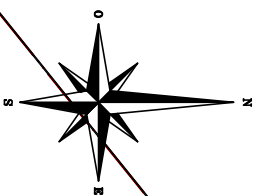

Légende



Zone non éaédificandi



Position des coupes

DN 21-030