

IN ZA
au Clerc"

REGARD E.P.	
Grille	927.38
Fil d'eau	
radier	926.46

REGARD E.U.	
Tampon	927.47
Fil d'eau	
Ø150	926.39

E.U.	
Ø	927.14
Fil d'eau	926.10
	926.04
	925.96

	927.07
	926.08

Les limites dessinées ne sont pas définies

L'application du plan du Plan Minute de

nota : les altitudes Elles peu les travail


La planim Projectio

Les altitudes



X = 1

X =

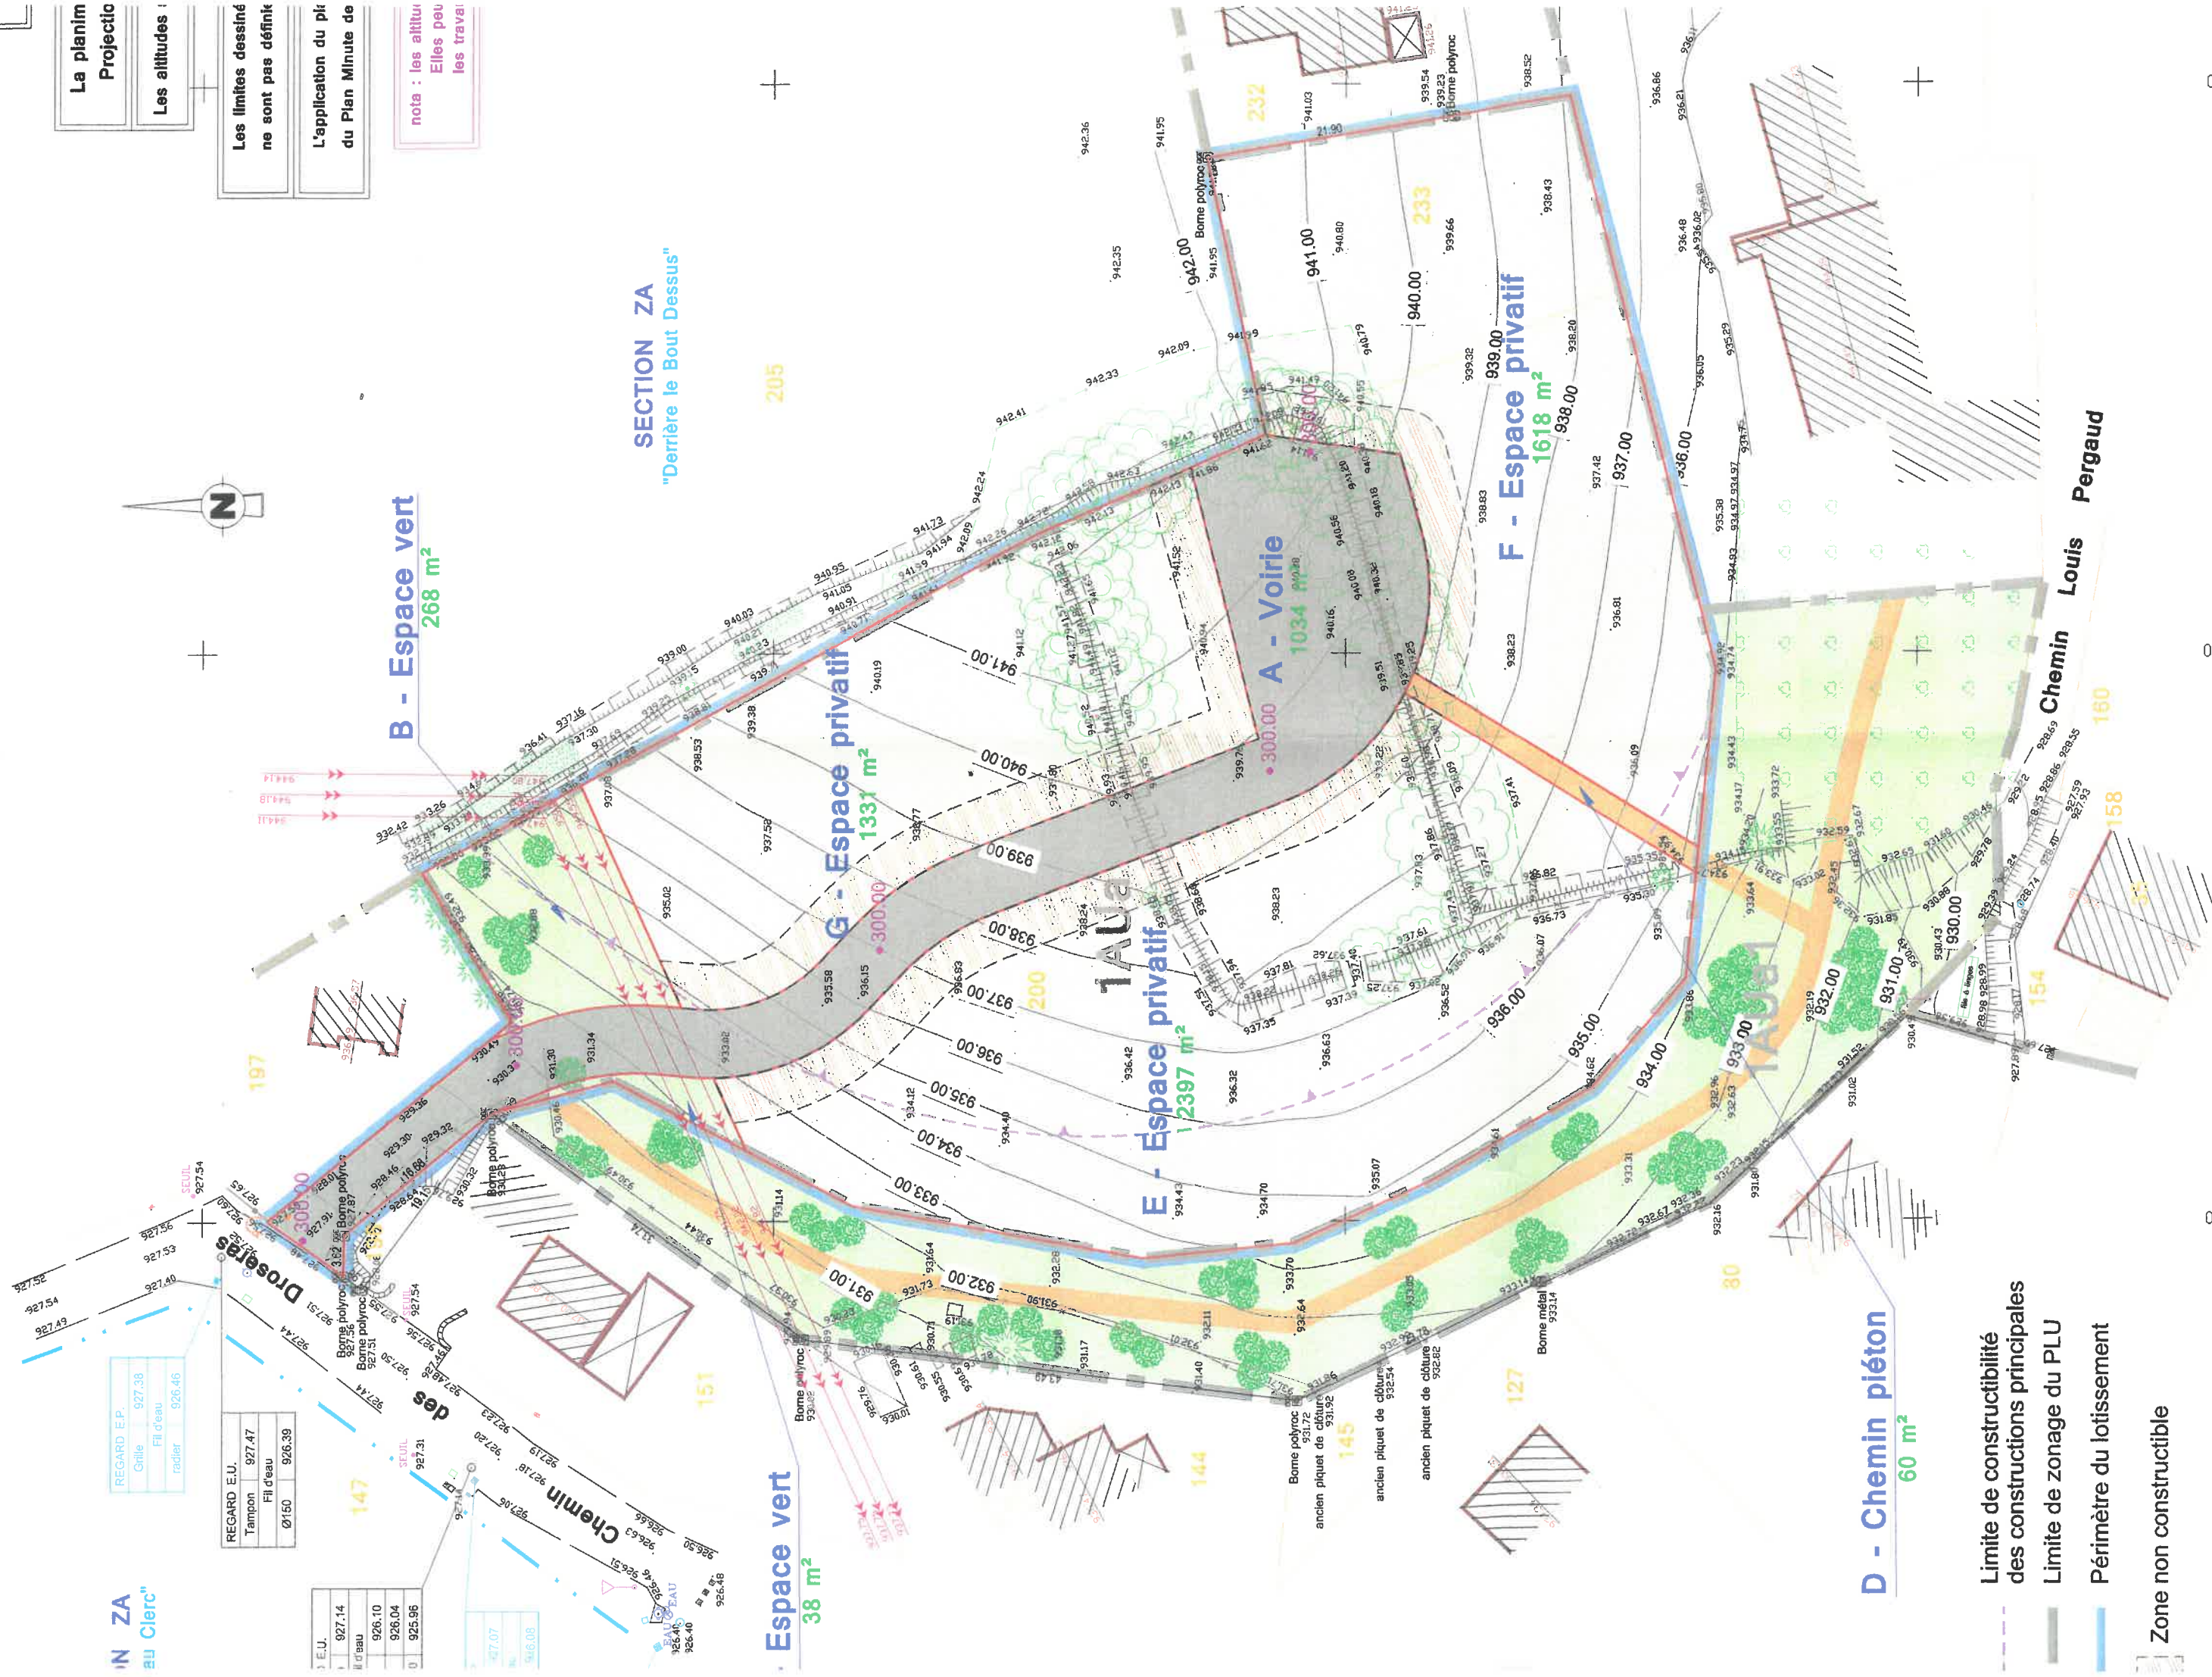

SECTION ZA
"Derrière le Bout Dessus"

- Limite de constructibilité des constructions principales
- Limite de zonage du PLU
- Périmètre du lotissement
- Zone non constructible
- Altitude projet

00

X = 1

X =

ÉCHELLE : 1/500

1947450

1947500