

LEGENDE :

ZONAGE ASSAINISSEMENT

- SECTEUR ASSAINI
- SECTEUR URBANISABLE
- SECTEUR ANC
- URBANISME
- LIMITE ZONE
- NOMENCLATURE
- PERIMETRE PROTECTION AGRI
- PERIMETRE PROTECTION STEP
- ARRETE PROTECTION BIOTOPE
- ZONE DE NUISANCES SONORES
- RESERVE FONCIERE
- ESPACE BOISE CLASSE
- PERIM. PROTEC. VEGETATION

RESEAU D'ASSAINISSEMENT

EXISTANT

- RESEAU E.U. COMMUNAL
- RESEAU E.P. COMMUNAL
- RESEAU UNITAIRE
- RESEAU INTERCOMMUNAL
- POSTE DE RELEVAGE
- REFOULEMENT

PROJETE

- POSTE DE RELEVAGE
- REFOULEMENT
- RESEAU E.U.

P.O.S. APPROUVE PAR LE C.A.U. LE 09/09/05

UA : ZONE URBAINE CENTRE VILLAGE - COS 0,40
UR : ZONE URBAINE PARBATAT AIRE - COS 0,00
2NA : ZONE D'URBANISATION ORGANISEE POUR OPERATION D'ENSEMBLE
2NA : ZONE D'ACTIVITE A URBANISATION ORGANISEE
NC : ZONE AGRICOLE
ND : ZONE DE PROTECTION DE LA NATURE
NDc : SECTEUR RESERVE AUX ACTIVITES DE LOISIRS ET TOURISTIQUES
NDc : SECTEUR RESERVE AUX ACTIVITES DE LOISIRS
NDc : SECTEUR A IMPLANTATION POSSIBLE D'ICPE
PUB : SECTEUR RESERVE AUX ESPACES PUBLICS
1 : EXTENSION DU Cimetiere
2 : 3 : PARKING ET AMENAGEMENT CARREFOUR

TOUT SECTEUR HORS CARTE EST SOUMIS A L'ASSAINISSEMENT NON COLLECTIF

PLAN DE ZONAGE D'ASSAINISSEMENT

Lot 09 : Commune de MONTPERREUX / BOURG

DEPARTEMENT DU DOUBS

COMMUNAUTE DE COMMUNES

DU MONT D'OR

ET DES DEUX LACS

PLAN DE ZONAGE D'ASSAINISSEMENT

Lot 09 : Commune de MONTPERREUX / BOURG

Indice	MODIFICATIONS	Etabli par	Date	Verifie par	Date
A	Mise à jour légende	GMN	Nov 2009	GMN	Nov 2009
B	Modification échelle	GMN	Jan 2011	GMN	Jan 2011
C	Approbation par enquête publique le 23 Mars 2011				

EMMISSION ORIGINALE

N° d'ordre	Date	Etabli par	GMN
N° du plan	09-05A1	Date	Sept 2010
Echelle(s)	1 / 1 000	Verifie par	GMN
		Date du controle	Sept 2010

SOGREAH

PARC ALPIA - BM A - 6 rue Jacquard
25000 BESANCON
Tel : 33 (0)3 81 81 83 85
Fax : 33 (0)3 81 48 59 52



Communauté
de Communes
du Mont d'Or
et des Deux Lacs

COMMUNAUTE DE COMMUNES

DU MONT D'OR

ET DES DEUX LACS

PLAN DE ZONAGE D'ASSAINISSEMENT

Lot 09 : Commune de MONTPERREUX / BOURG

Index	MODIFICATION(S)	Etabli par	Date	Vérifié par	Date
A	Mise à jour Miroide	GMN	Nov 2009	GMN	Nov 2009
B	Modification éolotte	GMN	Jan 2011	GMN	Jan 2011
C	Approbation par enquête publique le 23 Mars 2011				




SOGREAH
— CONSULTANT —

PARC ALPIA - Bât A - 8, rue Jacquard
25000 BESANCON
Tél. : 03 (0)3 81 81 82 83
Fax. : 03 (0)3 81 48 08 82

EMMISSION ORIGINALE	
N° d'affaire	4-16-0160
N° du plan	03/05A1
Echelle(s)	1 / 1 000

Etabli par	GMN
Date	Sept 2010
Vérifié par	GMN
Date du contrôle	Sept 2010

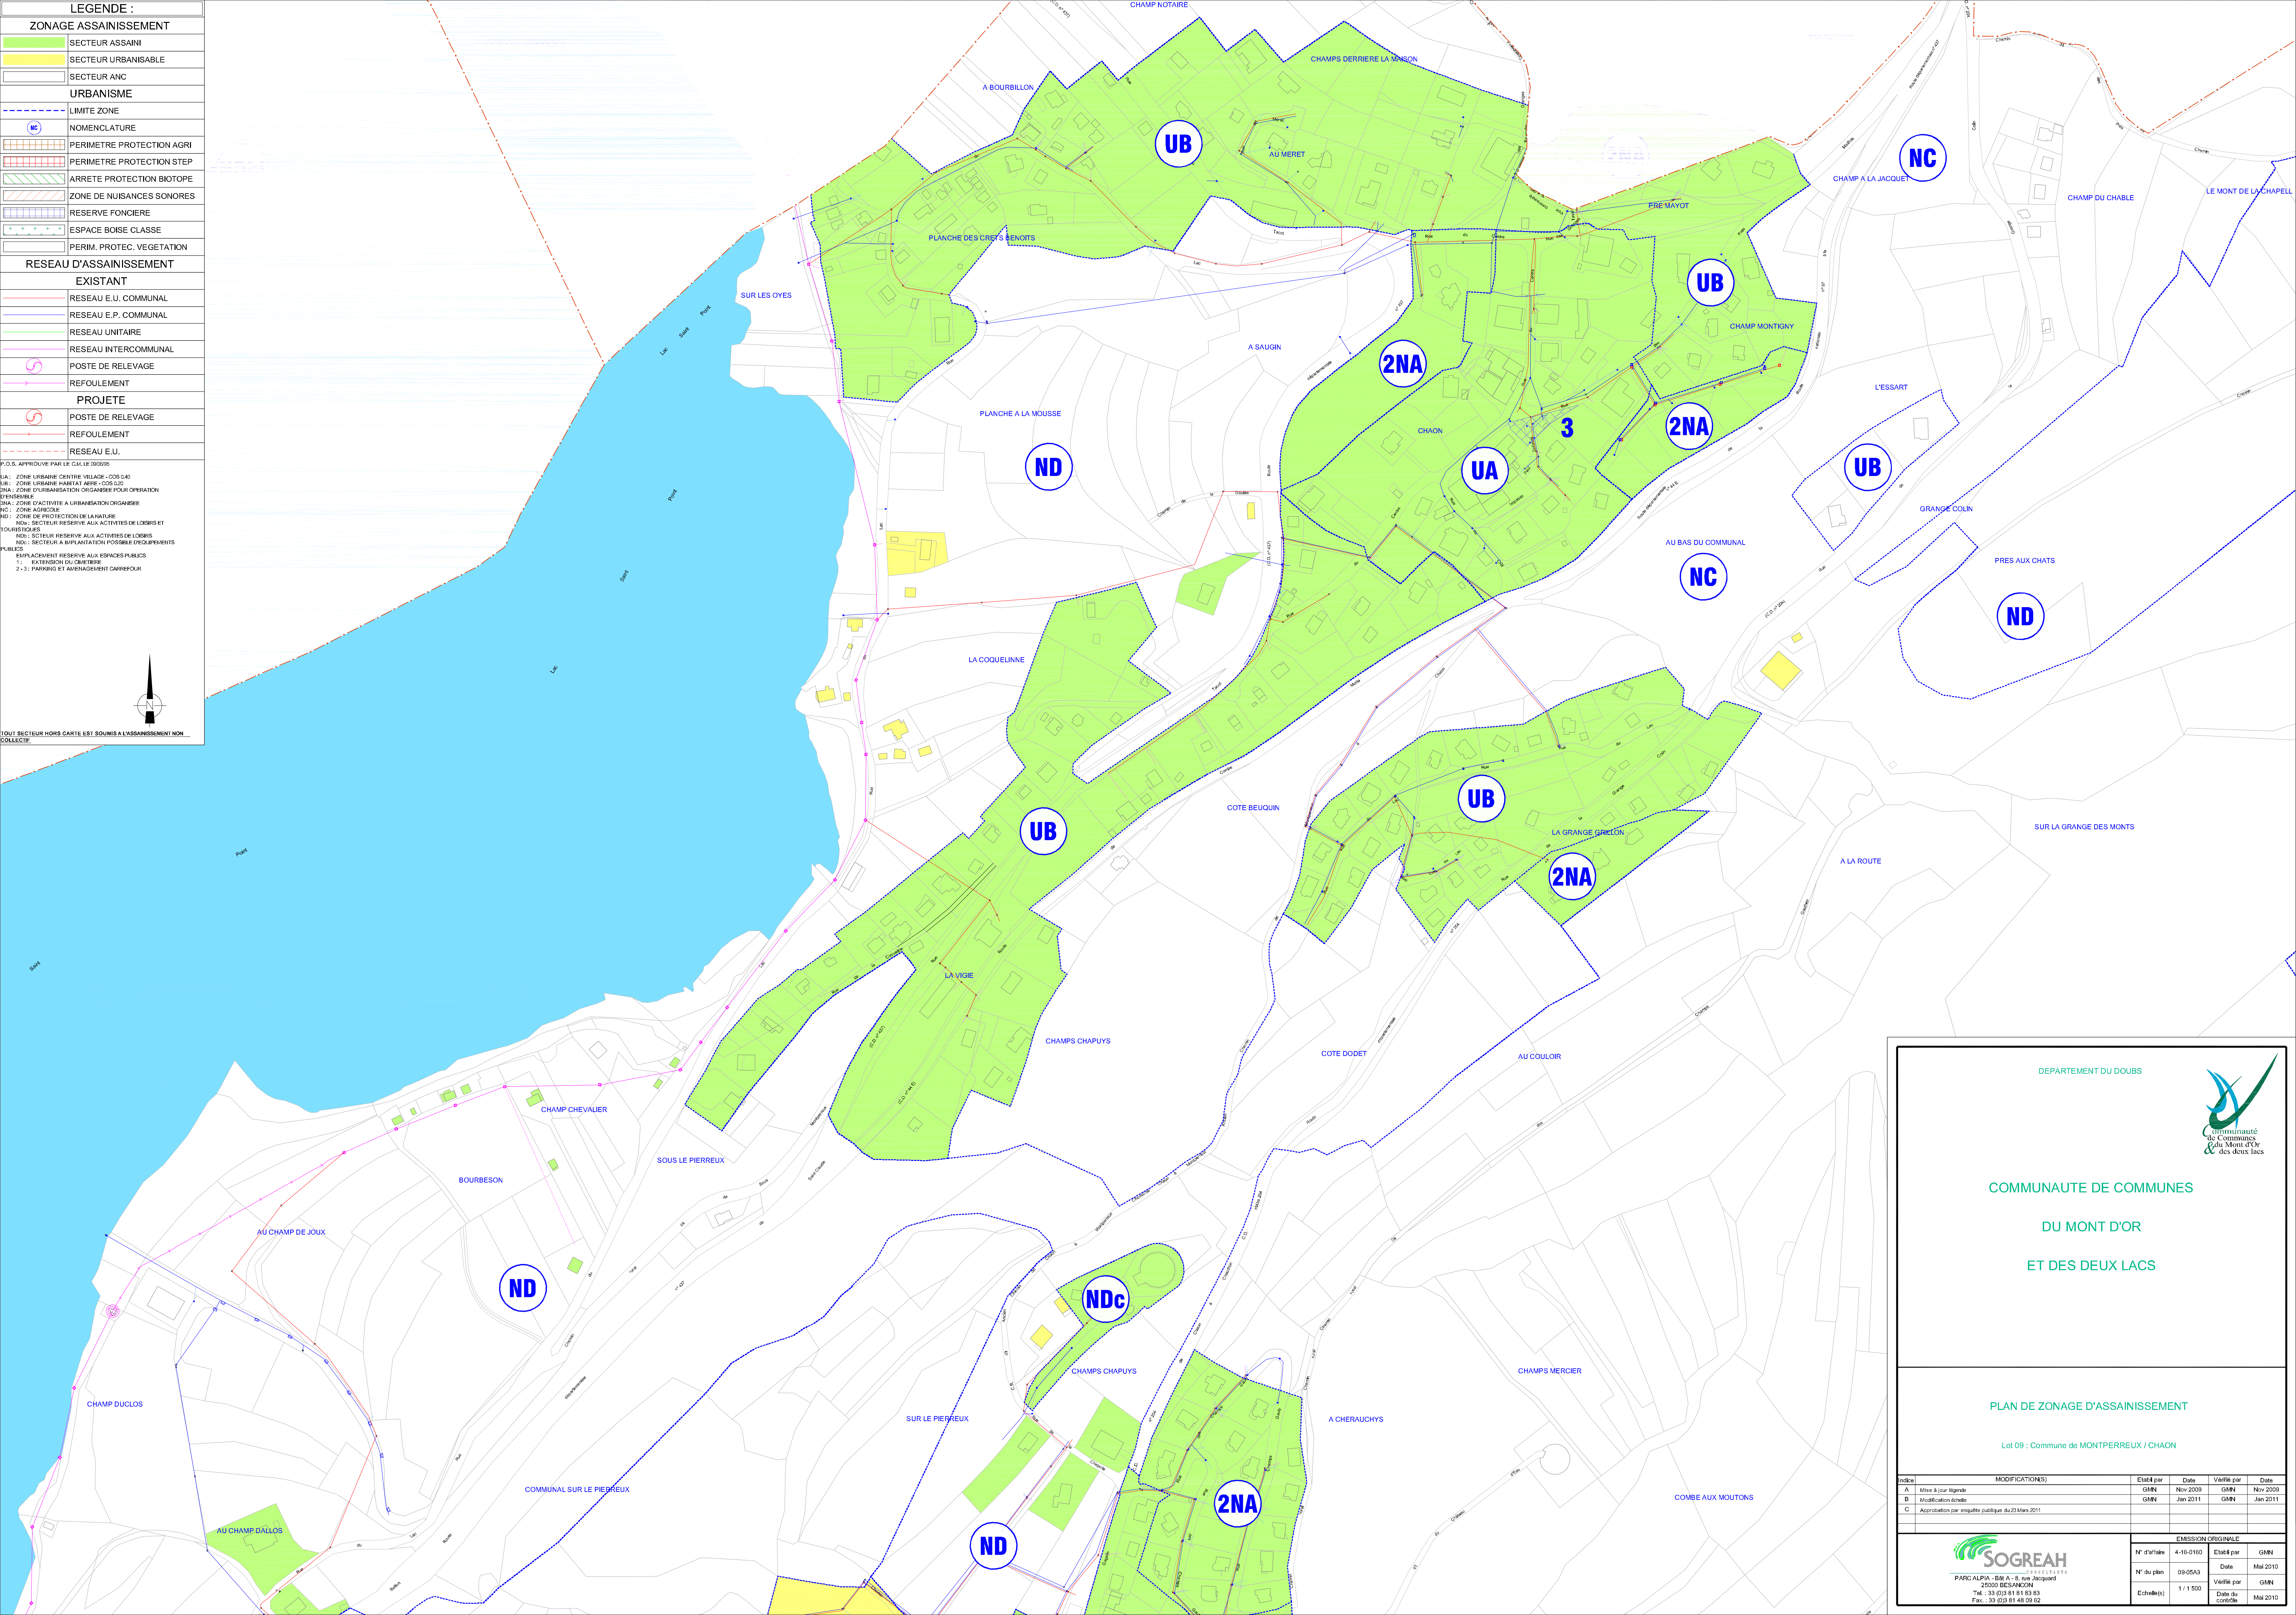

LEGENDE :

ZONAGE ASSAINISSEMENT

- SECTEUR ASSAINI
- SECTEUR URBANISABLE
- SECTEUR ANC

URBANISME

- LIMITE ZONE
- NOMENCLATURE
- PERIMETRE PROTECTION AGRI
- PERIMETRE PROTECTION STEP
- ARRETE PROTECTION BIOTOPE
- ZONE DE NUISANCES SONORES
- RESERVE FONCIERE
- ESPACE BOISE CLASSE
- PERIM. PROTEC. VEGETATION

RESEAU D'ASSAINISSEMENT

EXISTANT

- RESEAU E.U. COMMUNAL
- RESEAU E.P. COMMUNAL
- RESEAU UNITAIRE
- RESEAU INTERCOMMUNAL
- POSTE DE RELEVAGE
- REFOULEMENT


PROJETE

- POSTE DE RELEVAGE
- REFOULEMENT
- RESEAU E.U.

P.O.S. APPROUVE PAR LE C.A.U. 18/03/2009

UA : ZONE URBAINE CENTRE VILLAGE - COS 0,40
UB : ZONE URBAINE HABITAT APER - COS 0,30
2NA : ZONE D'URBANISATION ORGANISEE POUR OPERATION D'ENSEMBLE
ND : ZONE D'ACTIVITE A URBANISATION ORGANISEE
NC : ZONE AGRICOLE
ND : ZONE DE PROTECTION DE LA NATURE
ND : SECTEUR RESERVE AUX ACTIVITES DE LOISIRS ET TOURISTIQUES
ND : SECTEUR RESERVE AUX ACTIVITES DE LOISIRS
ND : SECTEUR A IMPLANTATION POSSIBLE D'EQUIPEMENTS PUBLICS
EMPLACEMENT RESERVE AUX ESPACES PUBLICS
1 : EXTENSION DU QUARTIER
2-3 : PARKING ET AMENAGEMENT CARREFOUR

TOULI SECTEUR HORS CARTE EST SOUMIS A L'ASSAINISSEMENT NON COLLECTIF

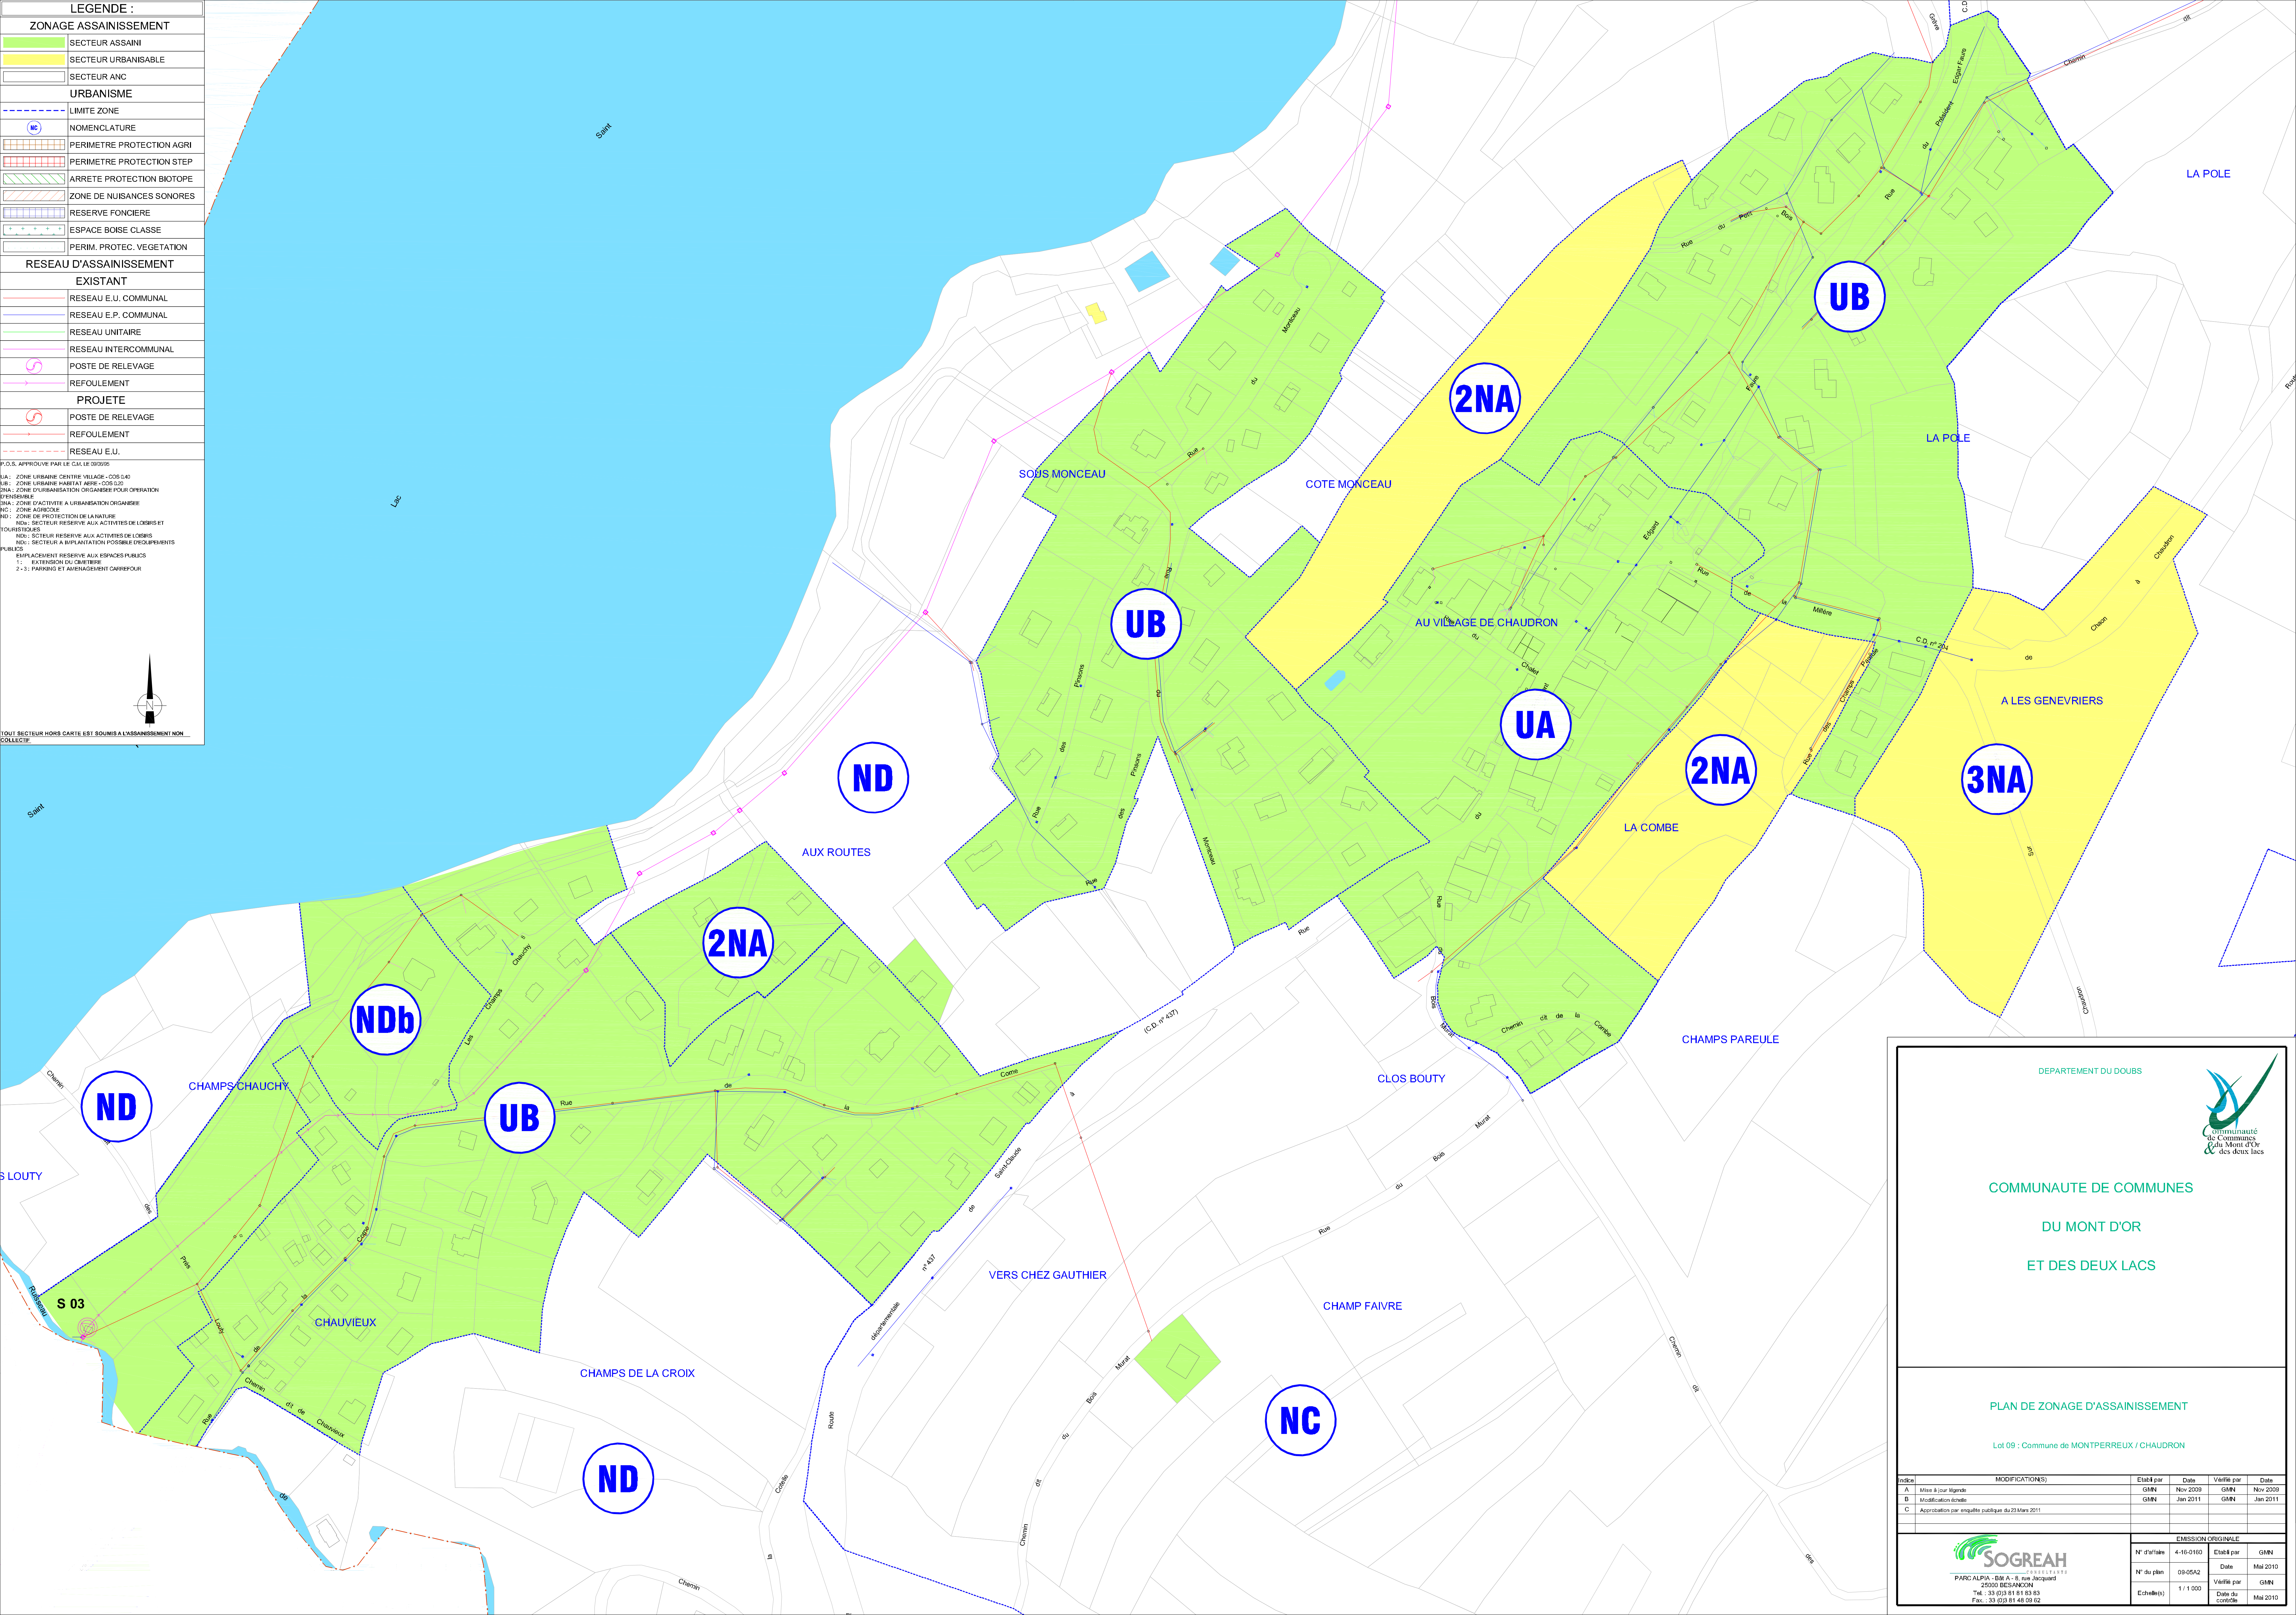

DEPARTEMENT DU DOUBS

Commune de MONTFERREUX / CHAUDRON

COMMUNAUTE DE COMMUNES
DU MONT D'OR
ET DES DEUX LACS

PLAN DE ZONAGE D'ASSAINISSEMENT

Lot 09 : Commune de MONTFERREUX / CHAUDRON

MODIFICATIONS		Etabli par	Date	Verifié par	Date
A	Mise à jour Mairie	GMN	Nov 2009	GMN	Nov 2009
B	Modification étude	GMN	Jan 2011	GMN	Jan 2011
C	Approbation par enquête publique du 23 Mars 2011				

EMISSION ORIGINALE

N° d'ordre : 4-10-0160

N° du plan : 09-0542

Echelle(s) : 1/1 000

PARC ALPIA - 8M A - 8 rue Jacques
25000 BESANCON
Tel : 33 (0)3 81 81 83 83
Fax : 33 (0)3 81 48 09 02

Etabli par : GMN

Date : Mai 2010

Verifié par : GMN

Date du contrôle : Mai 2010