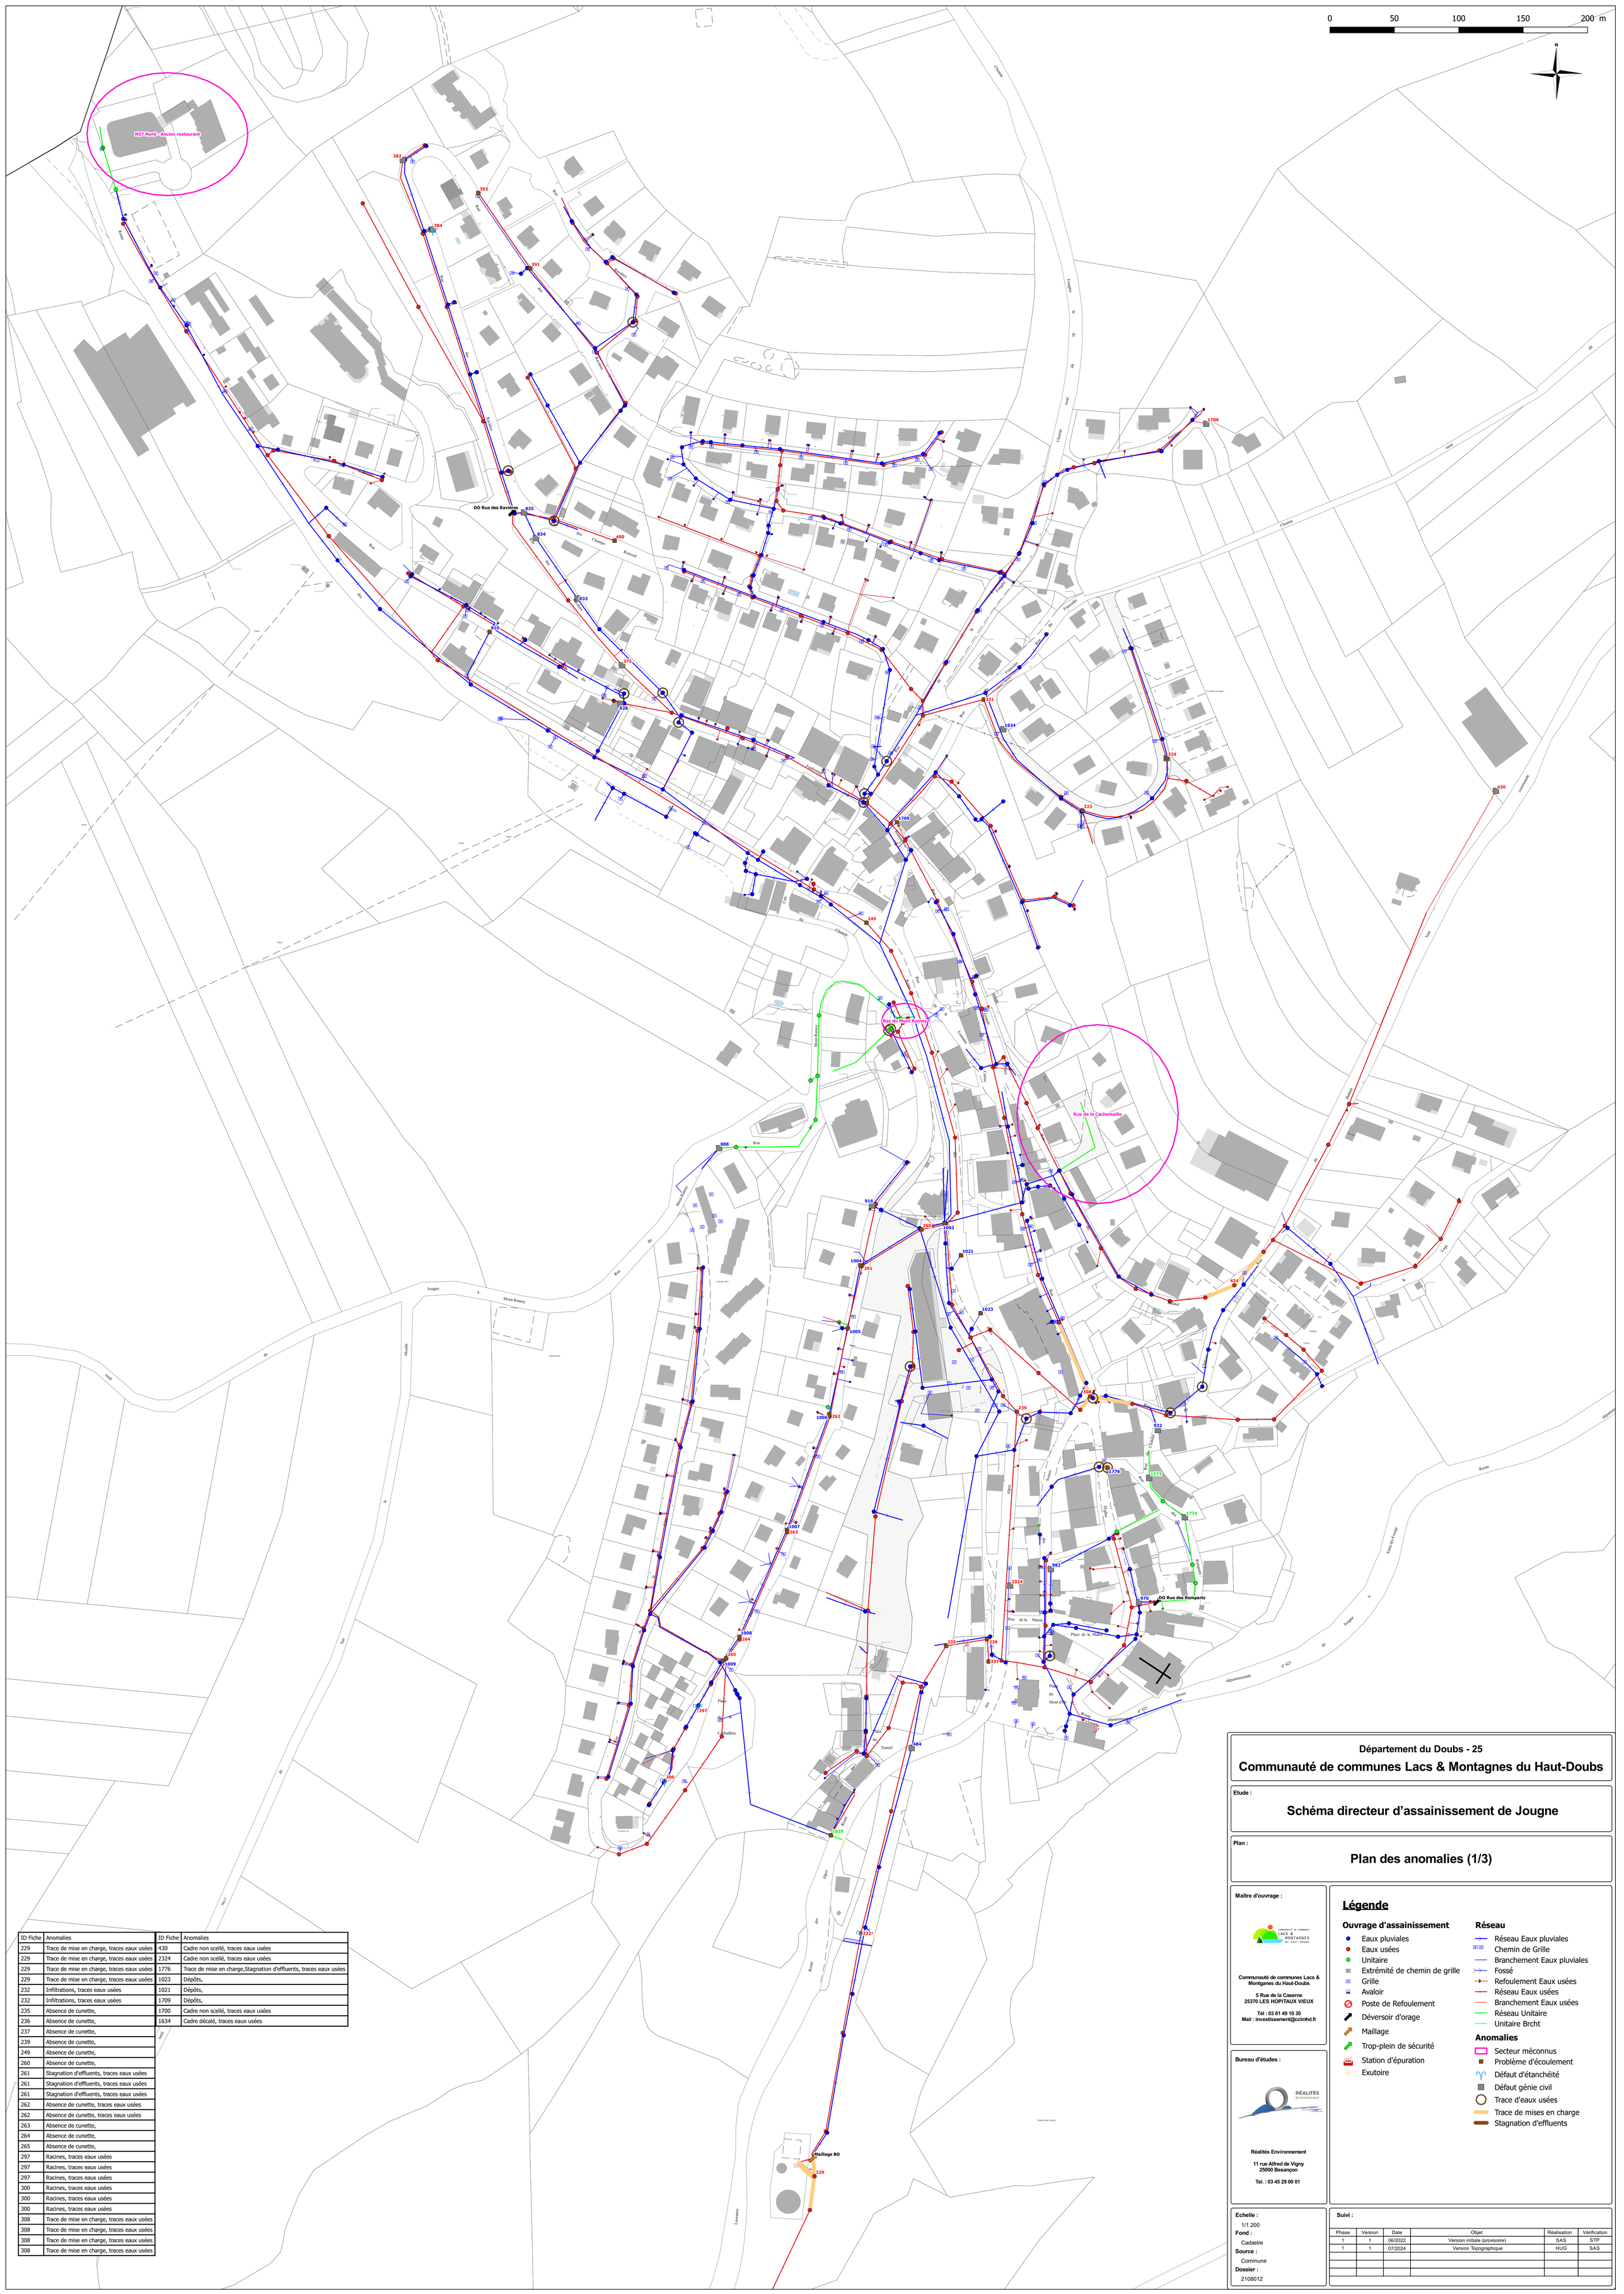

ID Fiche	Anomalies
229	Trace de mise en charge, traces eaux usées
229	Trace de mise en charge, traces eaux usées
229	Trace de mise en charge, traces eaux usées
232	Infiltrations, traces eaux usées
232	Infiltrations, traces eaux usées
235	Absence de cunette,
236	Absence de cunette,
237	Absence de cunette,
239	Absence de cunette,
249	Absence de cunette,
260	Absence de cunette,
261	Stagnation d'effluents, traces eaux usées
261	Stagnation d'effluents, traces eaux usées
261	Stagnation d'effluents, traces eaux usées
262	Absence de cunette, traces eaux usées
262	Absence de cunette, traces eaux usées
263	Absence de cunette,
264	Absence de cunette,
265	Absence de cunette,
297	Racines, traces eaux usées
297	Racines, traces eaux usées
297	Racines, traces eaux usées
300	Racines, traces eaux usées
300	Racines, traces eaux usées
300	Racines, traces eaux usées
308	Trace de mise en charge, traces eaux usées
308	Trace de mise en charge, traces eaux usées
308	Trace de mise en charge, traces eaux usées
308	Trace de mise en charge, traces eaux usées

ID Fiche	Anomalies
430	Cadre non scellé, traces eaux usées
2324	Cadre non scellé, traces eaux usées
1776	Trace de mise en charge,Stagnation d'effluents, traces eaux usées
1023	Dépôts,
1021	Dépôts,
1709	Dépôts,
1700	Cadre non scellé, traces eaux usées
1634	Cadre décalé, traces eaux usées

Département du Doubs - 25

Communauté de communes Lacs & Montagnes du Haut-Doubs

Etude :

Schéma directeur d'assainissement de Jougne

Plan :

Plan des anomalies (1/3)

Maître d'ouvrage :

Communauté de communes Lacs & Montganes du Haut-Doubs

5 Rue de la Caserne
25370 LES HOPITAUX VIEUX

Tél : 03 81 49 10 30
Mail : investissement@cclmhd.fr

Bureau d'études :

Réalités Environnement

11 rue Alfred de Vigny
25000 Besançon

Tel. : 03 45 29 00 01

Légende

Ouvrage d'assainissement

- Eaux pluviales
- Eaux usées
- Unitaire
- Extrémité de chemin de grille
- Grille
- Avaloir
- Poste de Refoulement
- Déversoir d'orage
- Maillage
- Trop-plein de sécurité
- Station d'épuration
- Exutoire

Réseau

- Réseau Eaux pluviales
- Chemin de Grille
- Branchement Eaux pluviales
- Fossé
- Refoulement Eaux usées
- Réseau Eaux usées
- Branchement Eaux usées
- Réseau Unitaire
- Unitaire Brcht

Anomalies

- Secteur méconnus
- Problème d'écoulement
- Défaut d'étanchéité
- Défaut génie civil
- Trace d'eaux usées
- Trace de mises en charge
- Stagnation d'effluents

Echelle : 1/1 200
Fond : Cadastre
Source : Commune
Dossier : 2108012

Suivi :

Phase	Version	Date	Objet	Réalisation	Vérification
1	1	06/2022	Version initiale (provisoire)	SAS	STP
1	1	07/2024	Version Topographique	HUG	SAS