


Géoréférencement

Responsable du projet	SAS
Entreprise de nivellement	COTE ITE
Nom de projet	2209035
Date de début et de fin du nivellement	09/02/2024 - 09/04/2024
Marque et numéro de série des appareils de mesure	GPS
Précision (X, Y)	±0,03 m NGF ±0,01 m NGF
Incertitude maximale de la mesure	
Système de coordonnées	RSF93 Lambert 83 CC47
Classe de précision**	Classe A

** Tout autre ouvrage non géoréférencé présenté sur le plan présente une précision de classe C

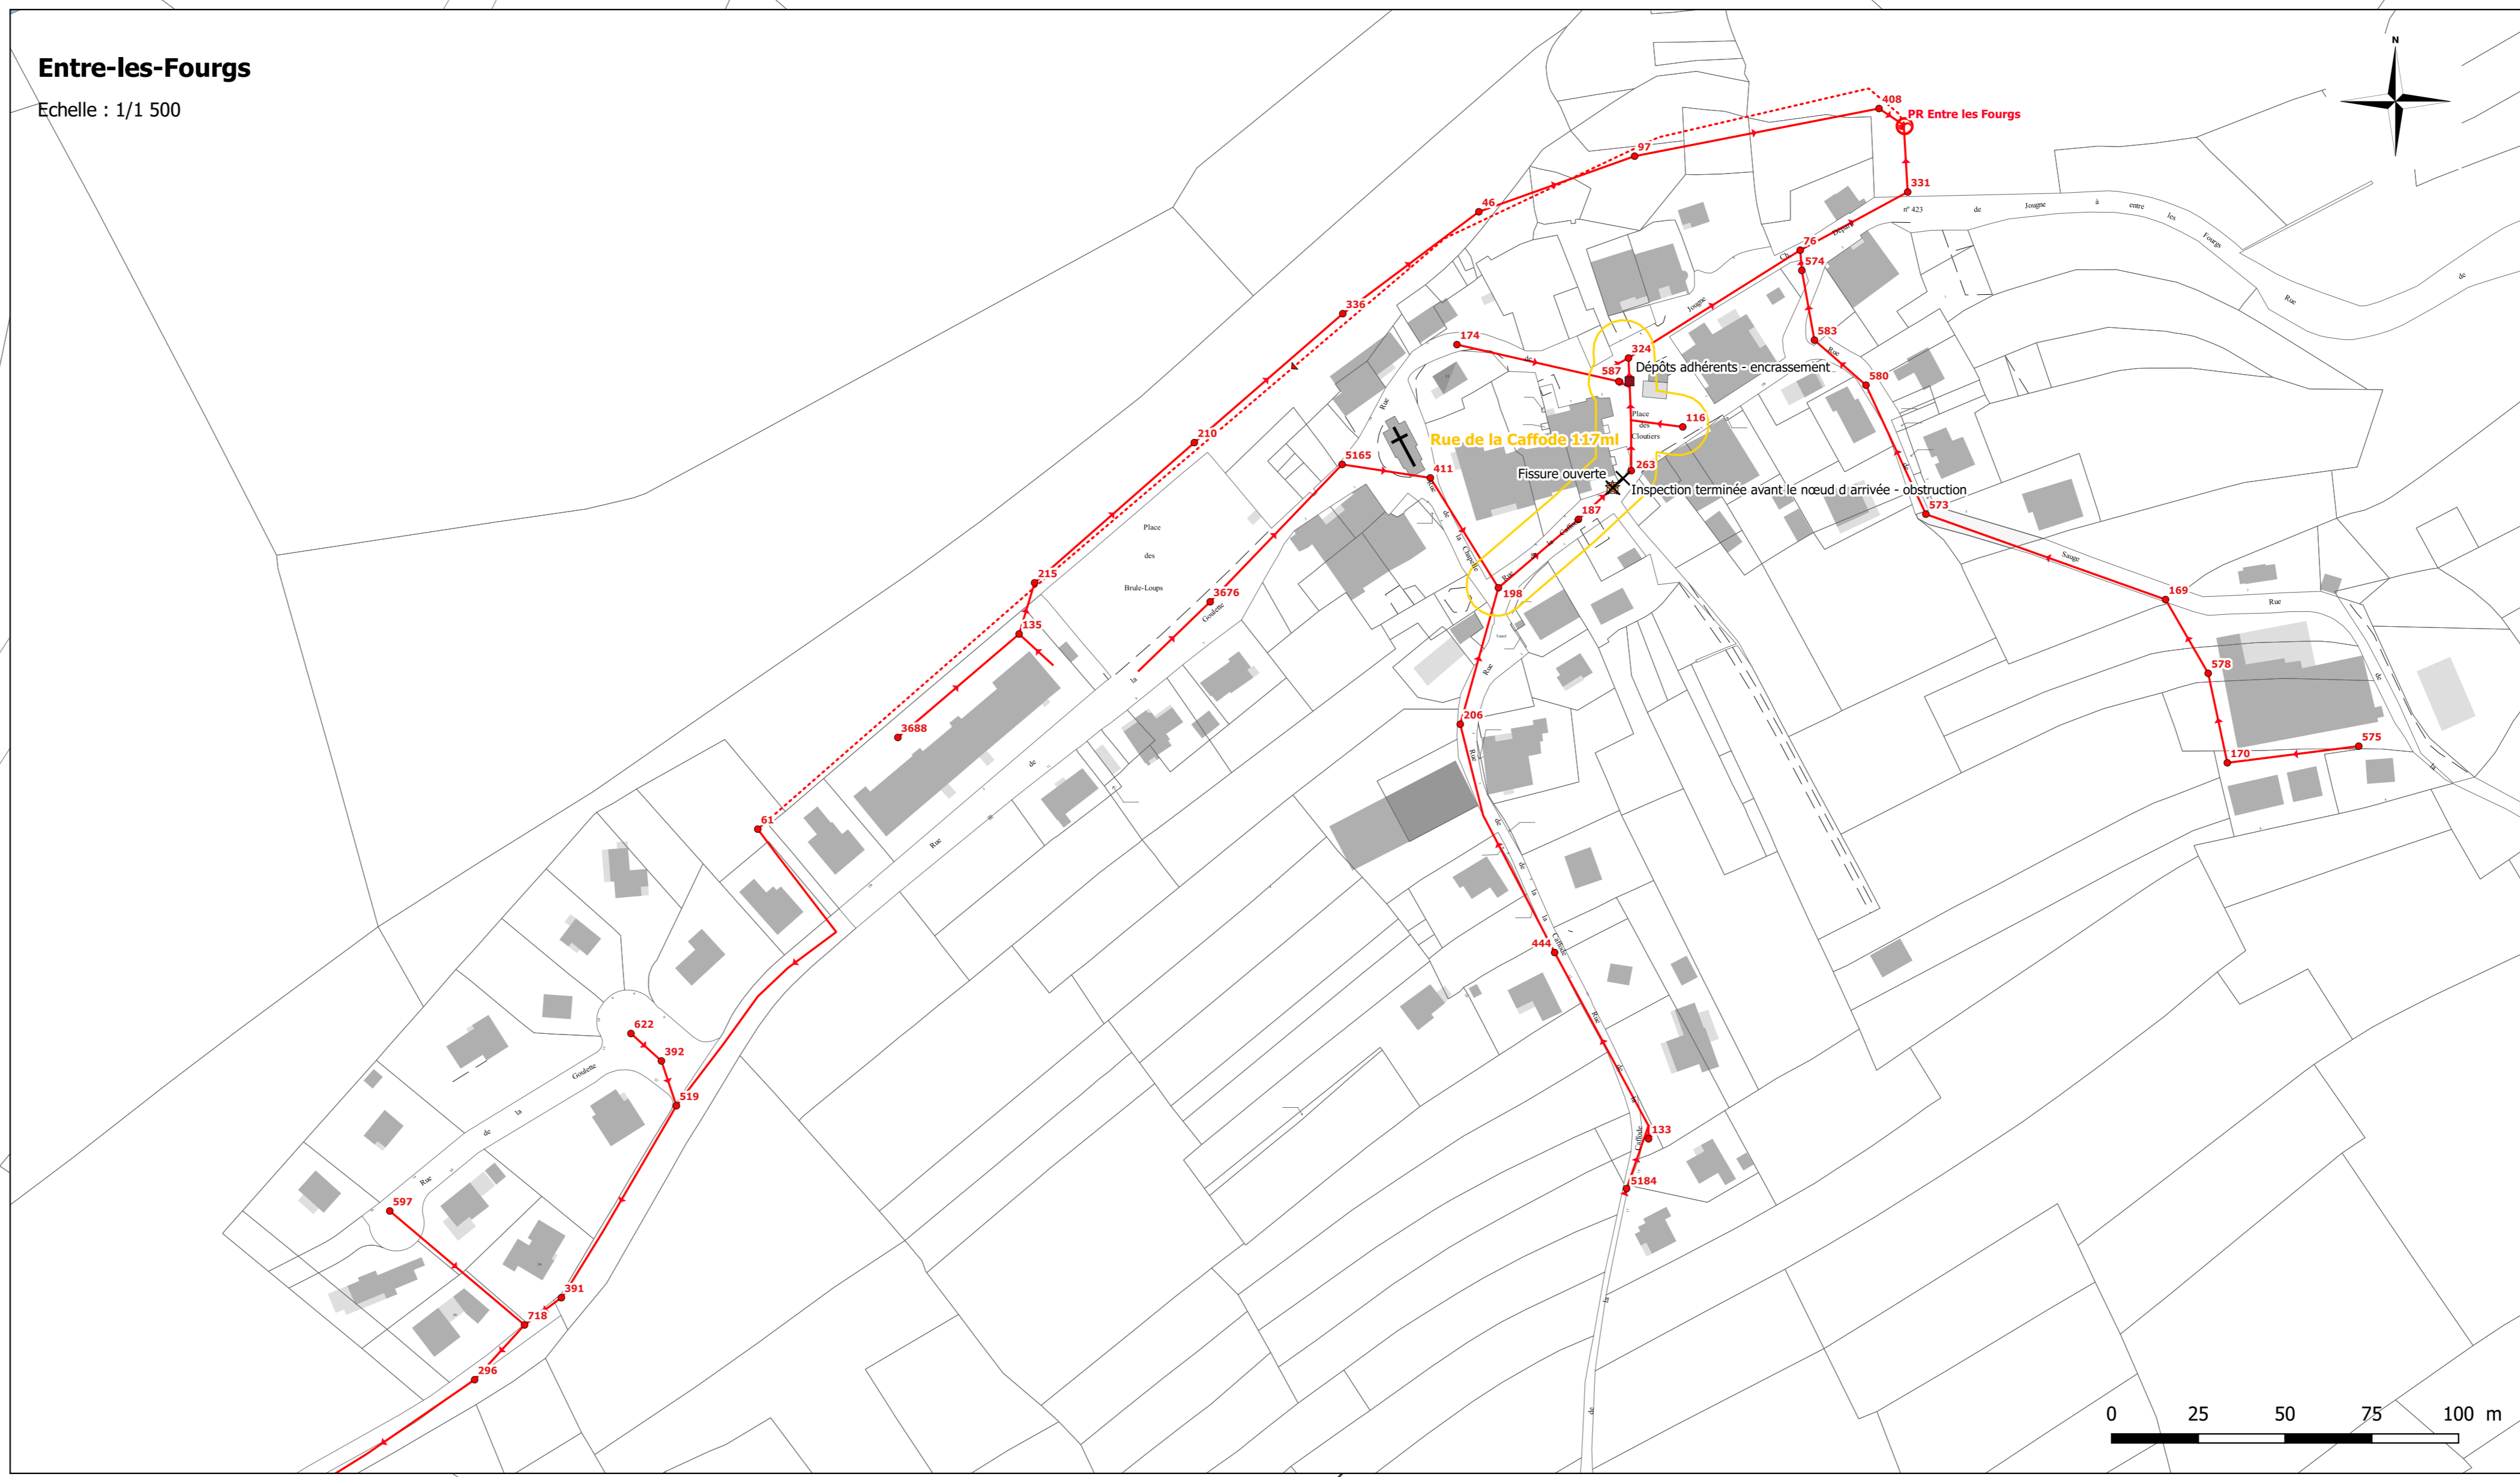

Département du Doubs - 25
Communauté de Communes Lacs & Montagnes du Haut-

Schéma directeur d'assainissement de Jougue

Plan des anomalies vues aux passages caméras - Entre-les-Fourgs et Moulin

Maitre d'ouvrage :

 Communauté de communes Lacs & Montagnes du Haut-Doubs
 6 Rue de la Caserne
 25730 LES MONTAIGNES VIEUX
 Tél. : 03 81 49 10 30
 Mail : investissement@ccmhd.fr

Bureau d'études :

 Réalités Environnement
 11 rue Alfred de Vigny
 25000 BESANCON
 Tél. : 03 45 29 00 01

Échelle : 1/1 500
Fond : Cadastre
Source : Commune
 2209035

Légende

Ouvrage d'assainissement

- Eaux usées
- Unitaire
- Poste de Refoulement
- Déversoir d'orage
- Station d'épuration

Réseau

- Refolement Eaux usées
- Réseau Eaux usées
- Réseau Unitaire

Préconisation de passages caméra

- Secteur ITV
- Réseau non réalisé aux ITV

Anomalies vues à la caméra

- Dépôts
- Anomalie surface ou revêtement
- Infiltration - Suintement
- Fissure ouverte
- Défaut de joint et d'assemblage et raccordement défectueux
- Réparation
- Arrivée d'eau claires sur branchement
- Inspection terminée avant le nœud d'arrivée

Suivi :

Phase	Version	Date	Objet	Réalisation	Vérification
1	1	10/2024	Version initiale (provisoire)	HUG	SAS