
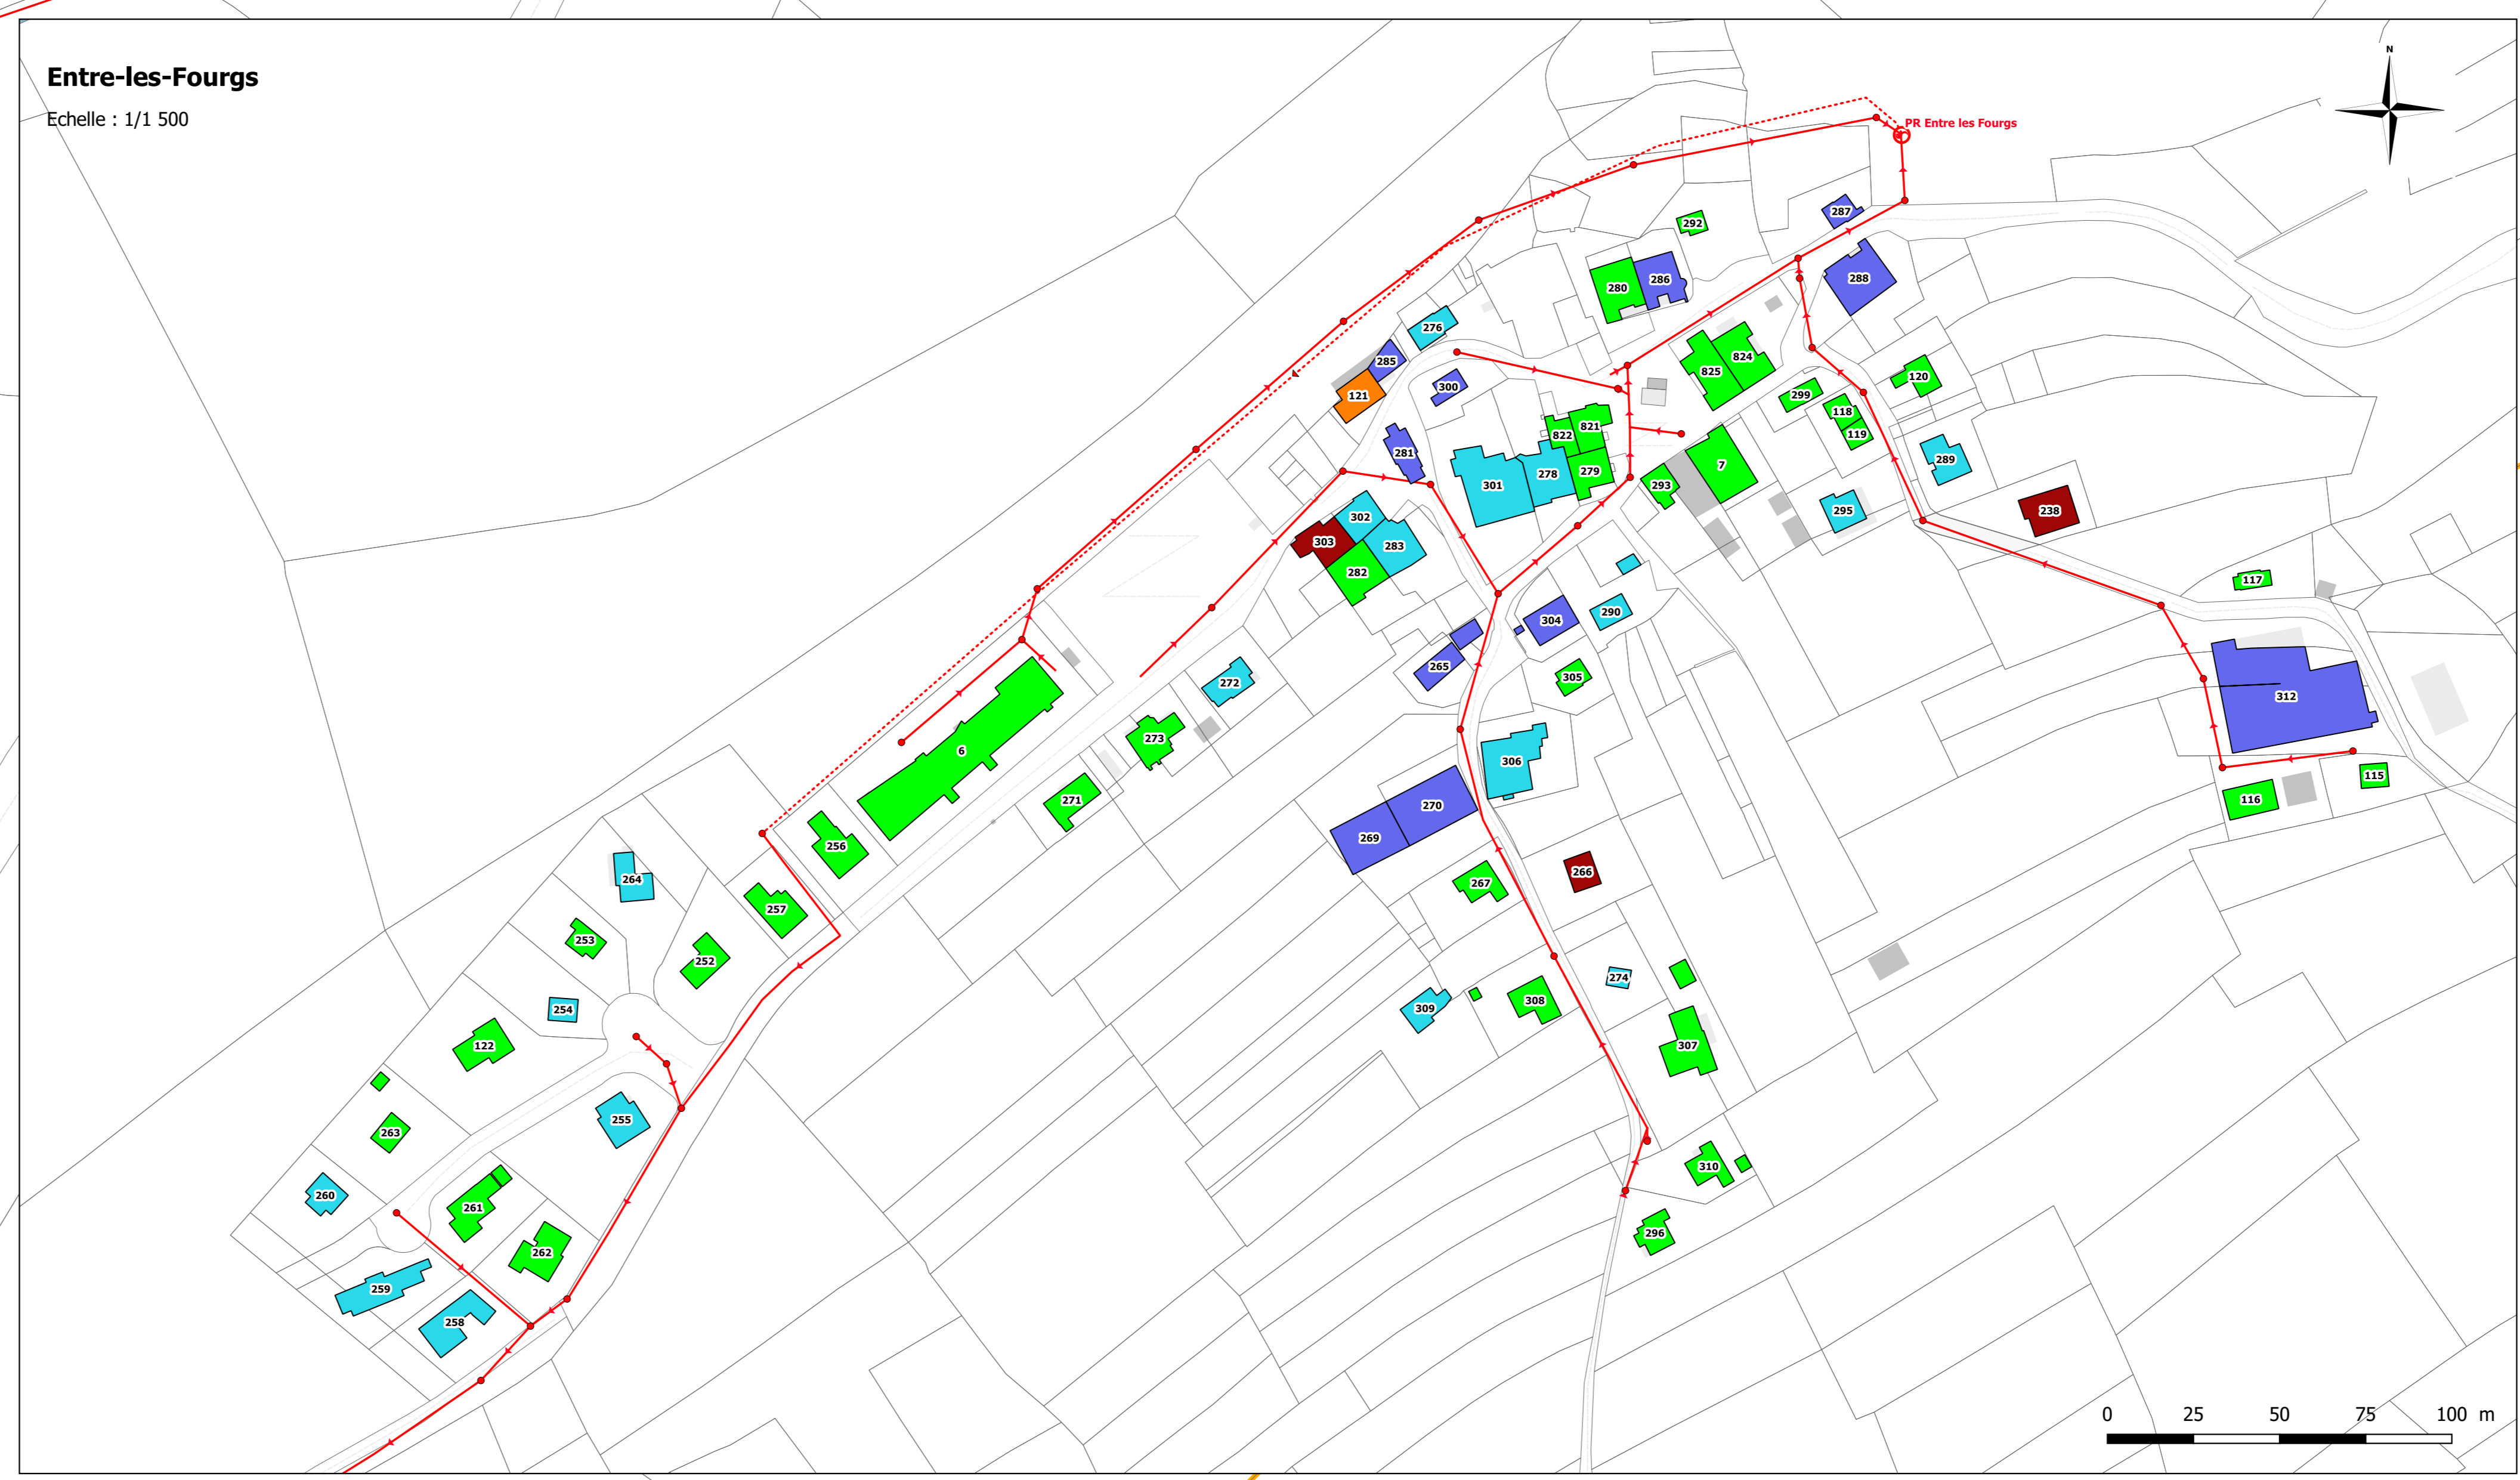



Id	Adresse	ConformeEU	ConformeEP	Adresse	ConformeEU	ConformeEP
6	38 Rue de la Goulette	Oui	Oui	3103 15 Rue de la Goulette	Oui	Oui
7	3 Rue des Cloutiers	Oui	Oui	401 32 Rue des Forges	Oui	Oui
68	5 Rue des Forges	Oui	Oui	402 36 Rue des Forges, appartement au RDC	Oui	Oui
69	30 Rue des Forges	Oui	Oui	405 24 rue des Forges	Oui	Oui
70	12 Rue des Forges	Oui	Oui	408 16 Rue des Forges	Oui	Oui
71	15 Rue du Bois	Oui	Oui	410 22 rue des forges	Oui	Oui
72	198 Rue du Bois	Oui	Oui	488 34 Rue des Forges	Oui	Oui
73	25 Rue du Bois	Oui	Oui	489 26 Rue des Forges	Oui	Oui
74	6 Rue du Champ Saillard	Oui	Oui	490 28 Rue des Forges	Incertain	Incertain
75	Rue du Champ Saillard	Oui	Oui	492 20 Rue des Forges	Oui	Oui
94	2 Rue des Forges	Non	Non	494 14 Rue des Forges	Oui	Oui
95	19 Rue du Bois	Incertain	Incertain	495 10 Rue des Forges	Oui	Non
96	18 Rue du Bois	Non	Non	496 6 Rue des Forges	Oui	Oui
97	Rue du Champ Saillard	Non	Non	497 4 Rue des Forges	Oui	Oui
98	5 Rue du Champ Saillard	Oui	Oui	498 7 Rue du Bois	Oui	Oui
99	7 Rue du Champ Saillard	Non	Non	500 11A Rue du bois	Oui	Oui
100	7 Rue du Champ Saillard	Non	Non	503 14 bis Rue du bois	Oui	Oui
101	7 Rue du Champ Saillard	Oui	Oui	505 17 Rue de la Cote du Moulin	Oui	Oui
102	Rue des Fontaines	Oui	Oui	507 11 Rue du cote du Moulin	Oui	Incertain
103	1 Rue des Fontaines	Oui	Oui	508 22 Rue du bois	Non	Oui
104	Rue de la Côte du Moulin	Oui	Oui	509 33 Rue du bois	Non	Non
105	7 Rue du Champ Saillard	Oui	Oui	510 28 Rue du Bois	Non	Oui
106	31 Rue du Bois	Incertain	Oui	513 1 Rue des Mallots	Non	Non
107	26 Rue du Bois	Oui	Oui	520 3 Rue du Bois	Oui	Oui
108	37 Rue du Bois	Oui	Oui	522 5 Rue du Bois	Non	Non
109	5 Rue des Mallots	Oui	Oui	523 9 Rue du Bois	Oui	Oui
110	Rue de la Côte du Moulin	Oui	Oui	526 28 Rue du Bois	Oui	Oui
111	15 Rue des Mallots	Non	Non	527 14 Rue du bois	Oui	Oui
112	8 Rue des Mallots	Non	Non	528 21 Rue du Bois	Non	Oui
113	8 Rue des Mallots	Oui	Oui	529 4 Rue du Champs Saillard	Non	Non
114	Rue de Jougne	Non	Non	530 2 Rue champs Saillard	Non	Oui
115	4 Rue de la Sauge	Oui	Oui	531 20 Rue du Bois	Non	Non
116	6 Rue de la Sauge	Oui	Oui	533 29 Rue du Bois	Non	Non
117	7 Rue de la Sauge	Oui	Oui	535 22bis Rue du Bois	Oui	Oui
118	2 Rue de la Sauge	Oui	Oui	538 15 Rue de la Côte du Moulin	Oui	Oui
119	2 Rue de la Sauge	Oui	Oui	539 7 Rue de la Cote du Moulin	Non	Oui
120	2 Rue de la Sauge	Oui	Oui	540 5 Rue de la côte du Moulin	Oui	Oui
121	13 Rue de Jougne	Incertain	Oui	541 8 Rue des Fontaines	Oui	Oui
122	12 Rue de la Goulette	Oui	Oui	542 2 Rue de la cote du moulin	Oui	Incertain
230	18 Rue du Bois	Oui	Oui	544 6 Rue des Fontaines	Oui	Oui
231	8 Rue du Champ Saillard	Oui	Oui	547 3 Rue des Mallots	Non	Non
232	3 Rue du Champ Saillard	Oui	Oui	821 5 Route de Jougne	Oui	Oui
233	26 Rue du Bois	Oui	Oui	822 7 Route de Jougne	Oui	Oui
234	6 Rue des Mallots	Non	Oui	824 1 Place des Cloutiers	Oui	Oui
235	4 Rue des Fontaines	Oui	Oui	825 1 Place des Cloutiers	Oui	Oui
236	2 Rue des Fontaines	Oui	Oui	835 3 Rue du Bois	Non	Oui
237	11 Rue des Mallots	Non	Oui			
238	5 Rue de la Sauge	Non	Oui			
239	4 Rue de la Goulette	Oui	Oui			
240	8 Rue de la Goulette	Oui	Oui			
241	2bis rue de la goulette	Oui	Oui			
242	2ter Rue de la Goulette	Oui	Oui			
243	20 Rue de la Goulette	Oui	Oui			
244	14 Rue de la Goulette	Oui	Oui			
245	9 Rue de la Caffode	Oui	Non			
246	8 Rue de la caffode	Oui	Oui			
247	11 Rue de la Goulette	Oui	Oui			
248	9 Rue de la Goulette	Oui	Oui			
249	8 Rue de la Caffode - Appartement rez de chaussé	Oui	Oui			
250	8 Rue de Jougne	Oui	Oui			
251	4 Rue de la Chapelle	Oui	Oui			
252	4 Rue de Jougne	Oui	Oui			
253	5 Place des Cloutiers	Oui	Oui			
254	17 Rue de la Caffode	Oui	Oui			
255	2 bis Rue de la Sauge	Oui	Oui			
256	9 Rue de la Goulette	Non	Oui			
257	3 Rue de la Caffode	Oui	Oui			
258	13 Rue de la Caffode	Oui	Oui			
259	12 Rue de Caffode	Oui	Oui			

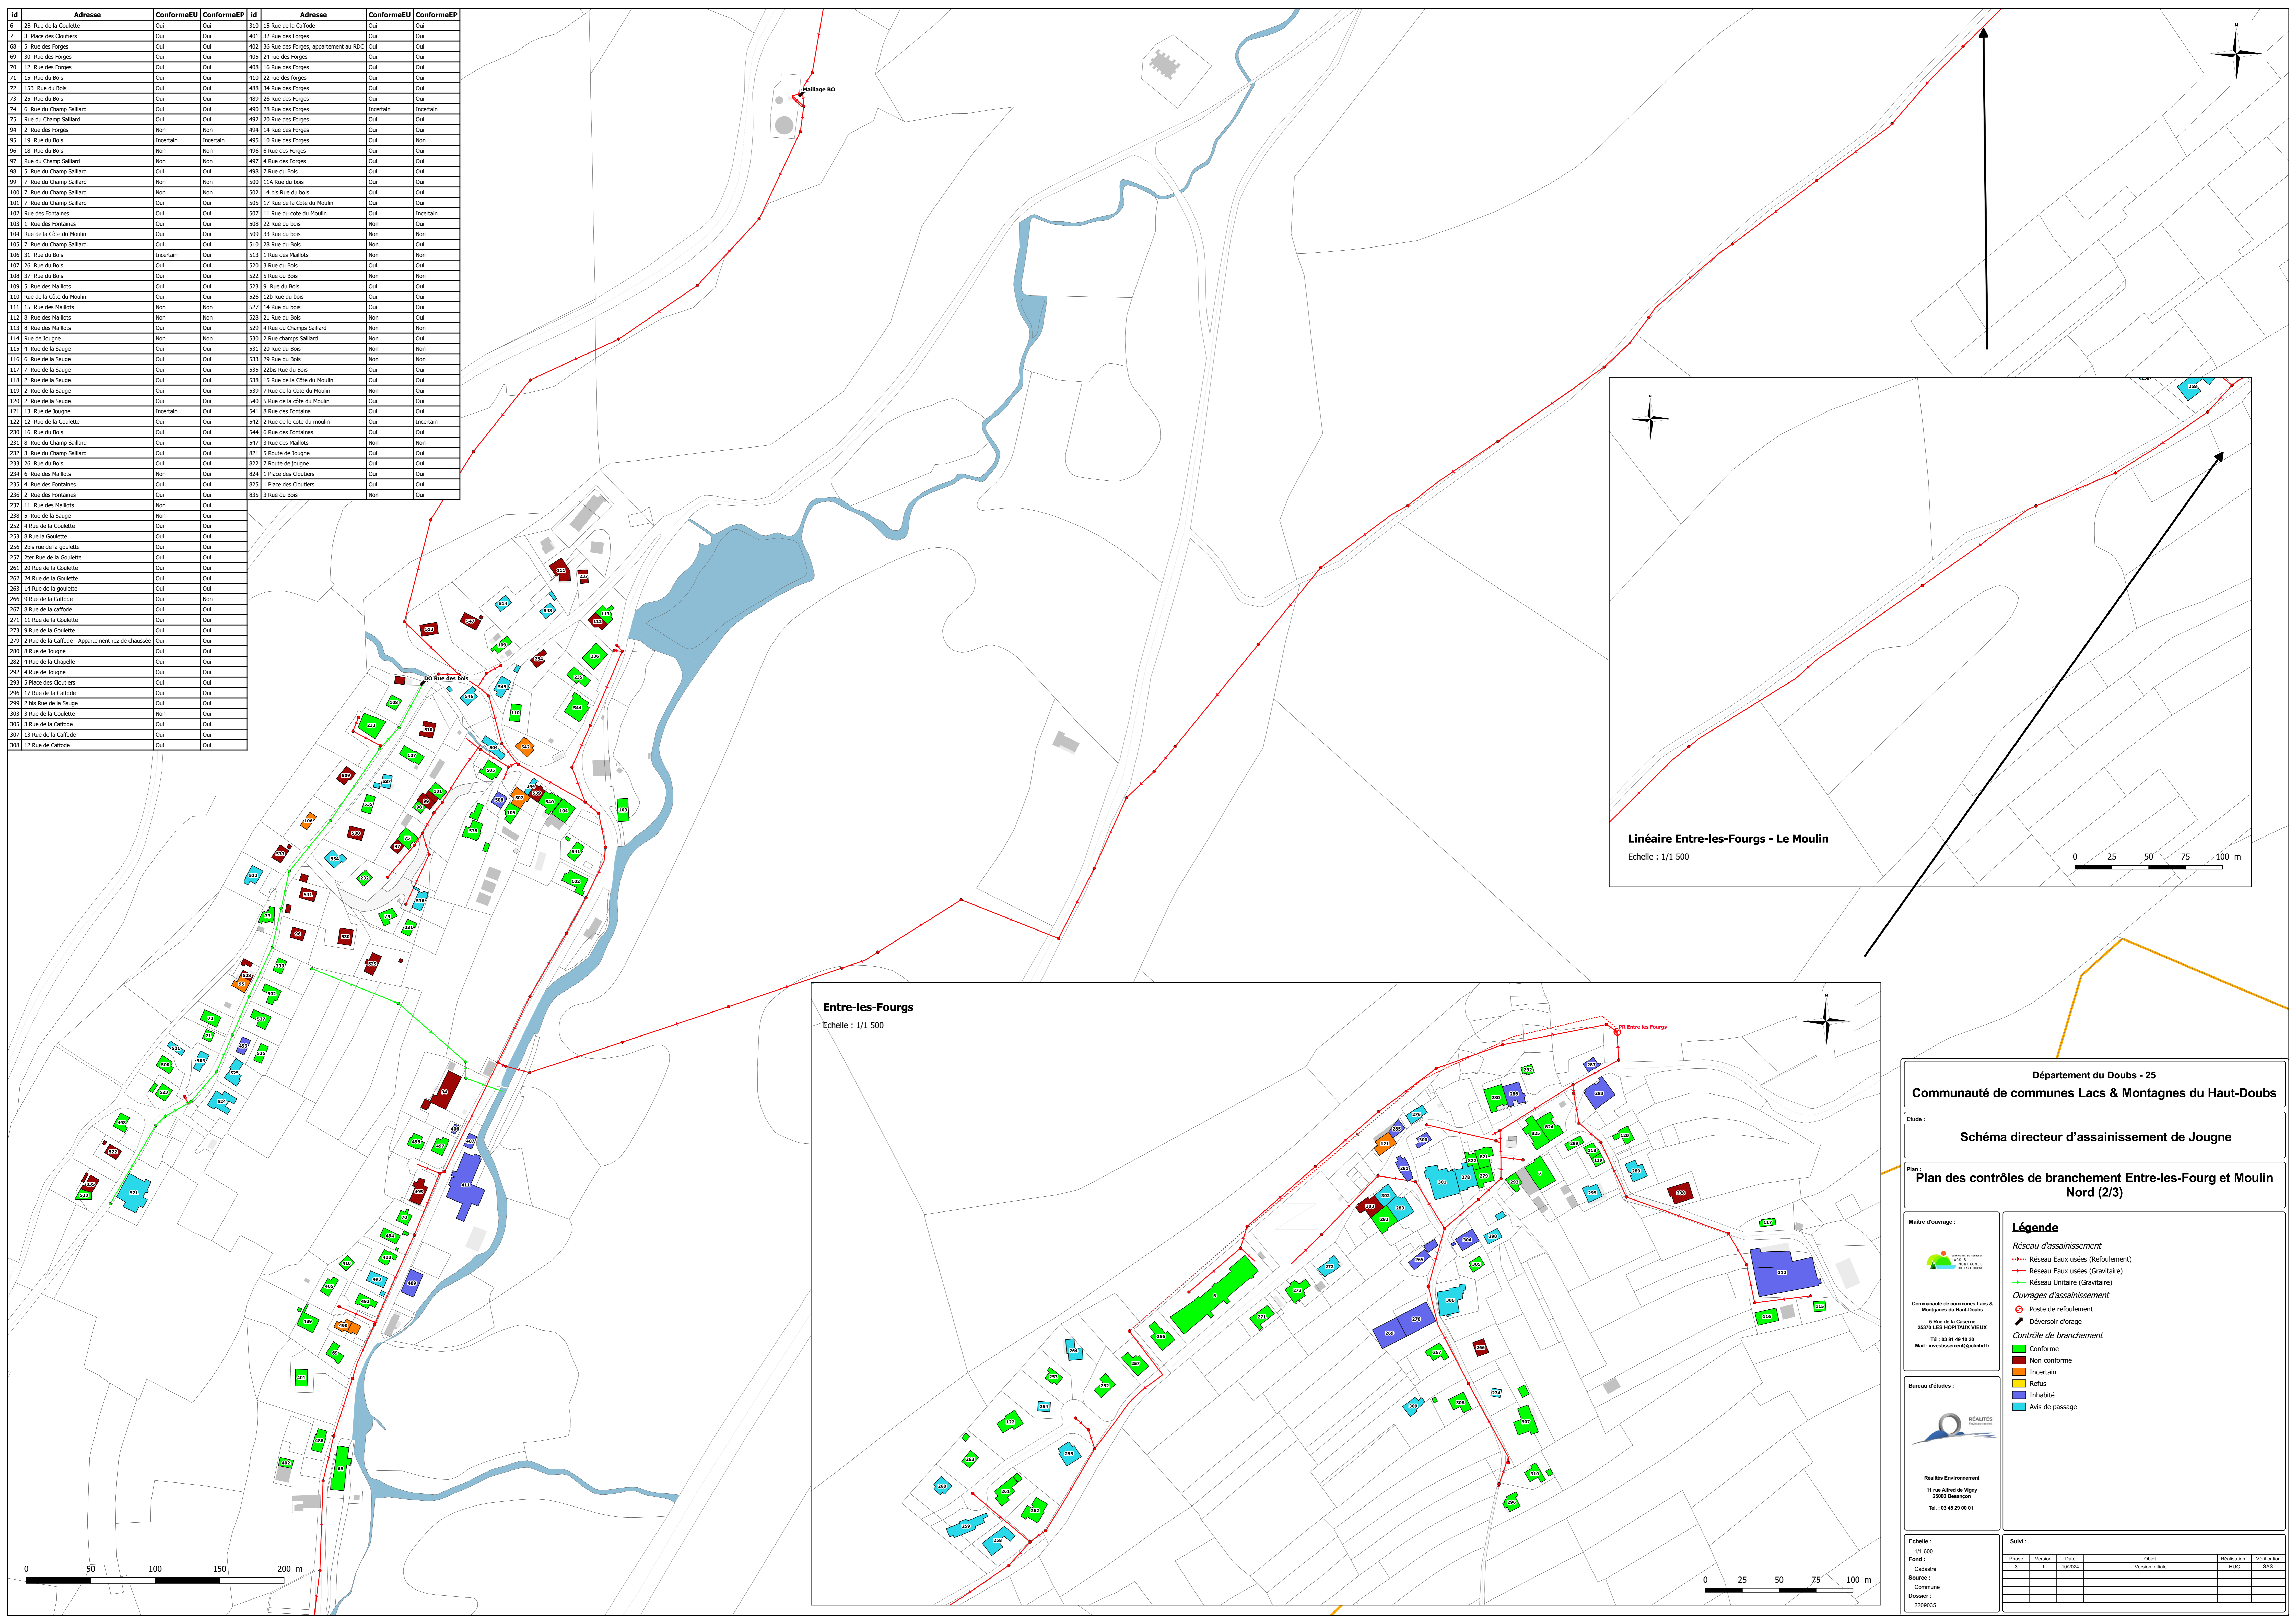


Département du Doubs - 25
Communauté de communes Lacs & Montagnes du Haut-Doubs

Etude : **Schéma directeur d'assainissement de Jougne**

Plan : **Plan des contrôles de branchement Entre-les-Fours et Moulin Nord (2/3)**

Maitre d'ouvrage :

 Communauté de communes Lacs & Montagnes du Haut-Doubs
 5 Rue de la Caserne
 25700 LES MONTAIGNES
 Tel : 03 81 48 10 30
 Mail : investissements@ccmhd.fr

Bureau d'études :

 Réalités Environment
 11 rue Alfred de Vigny
 25000 BESANCON
 Tel. : 03 45 29 00 01

Légende

Réseau d'assainissement

- Réseau Eaux usés (Refolement)
- Réseau Eaux usés (Gravitaire)
- Réseau Unitaire (Gravitaire)

Ouvrages d'assainissement

- Poste de refolement
- Déversoir d'orage

Contrôle de branchement

- Conforme
- Non conforme
- Incertain
- Refus
- Inhabité
- Avis de passage

Etchelle : 1/1 500

Fond : Cadastre

Source : Commune

Dossier : 2209035

Phase	Version	Date	Objet	Réalisation	Vérification
3	1	10/2024	Version initiale	HUS	SAS