


Réparations ponctuelles			
N°	Ouvrage	Effluents	Anomalies
932	Regard de visite	Eaux pluviales	Cadre HS
833	Regard de visite	Eaux pluviales	Cadre non scellé
826	Regard de visite	Eaux pluviales	Cadre non scellé
484	Regard de visite	Eaux pluviales	Cadre décalé et non scellé
430	Boîte de branchement	Eaux usées	Cadre non scellé
384	Regard de visite	Eaux usées	Racines
382	Regard de visite	Eaux usées	Couronne décalée
375	Regard de visite	Eaux usées	Tampon/grille cassé, fissuré
324	Regard de visite	Eaux usées	Affaisssement du tampon
300	Regard de visite	Eaux usées	Racines
297	Regard de visite	Eaux usées	Racines
2324	Boîte de branchement	Eaux usées	Cadre non scellé
232	Regard de visite	Eaux usées	Infiltrations
1700	Boîte de branchement	Eaux usées	Cadre non scellé
1634	Grille	Eaux pluviales	Cadre décalé

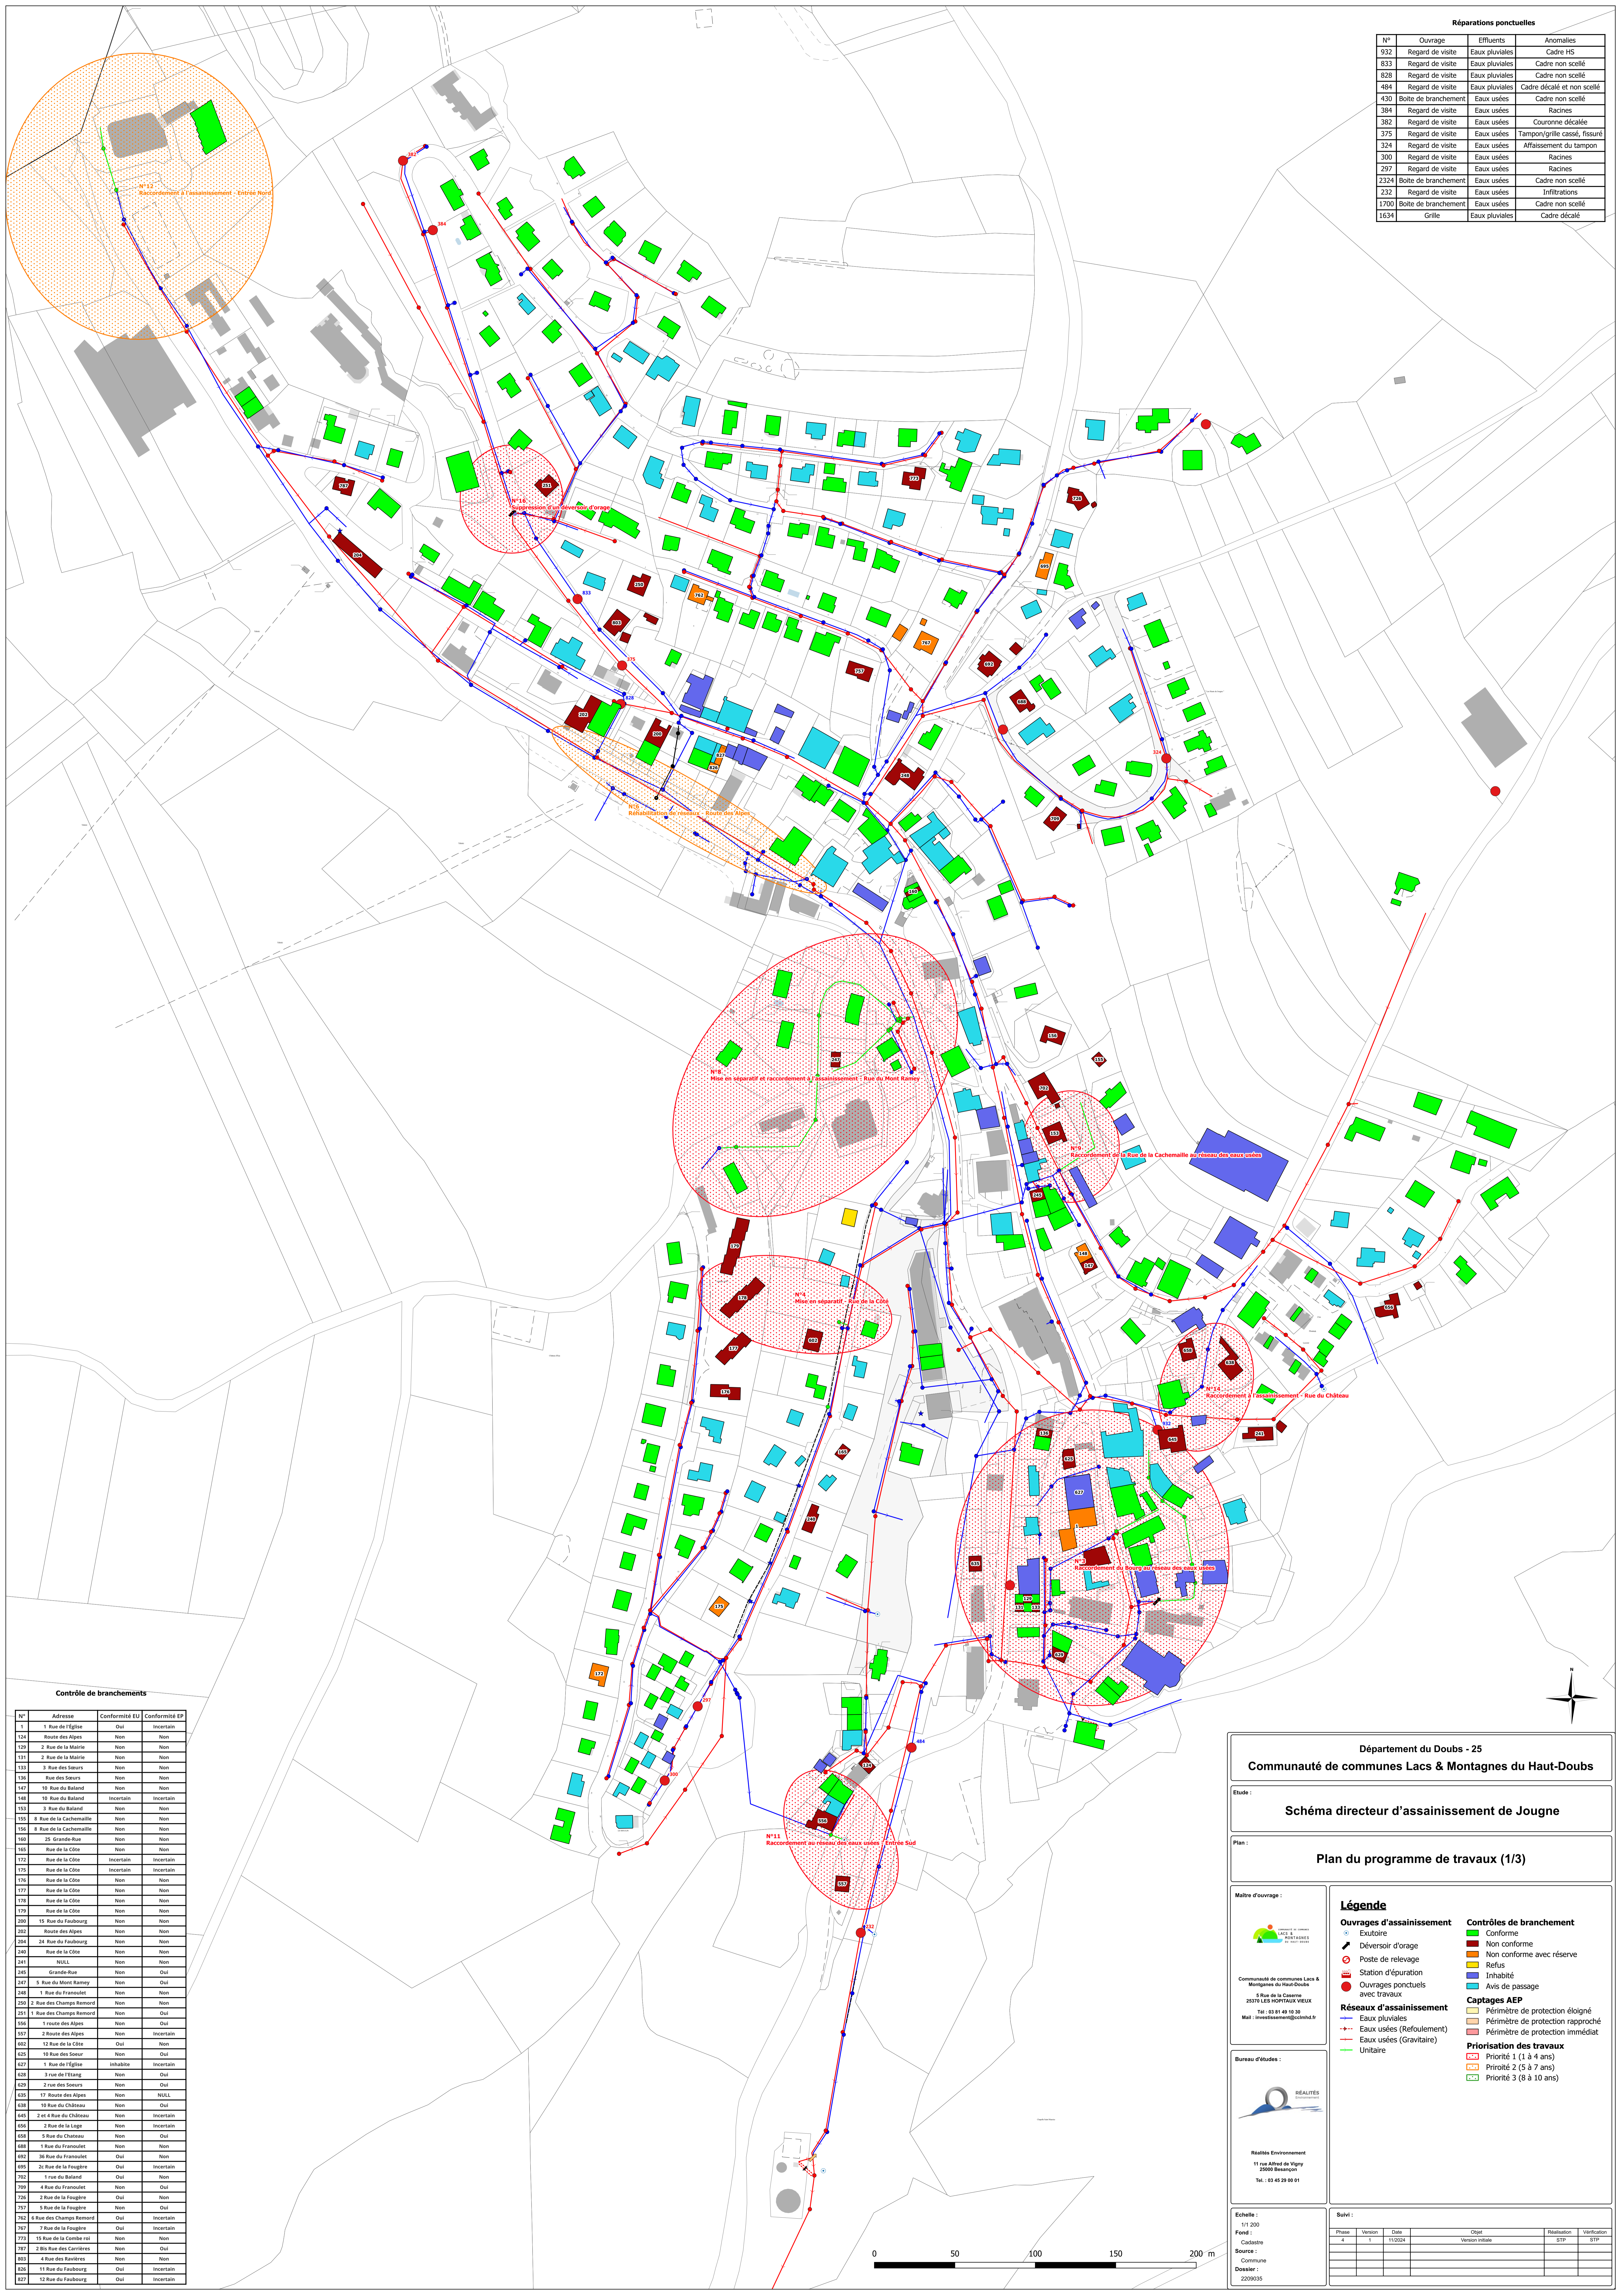

Contrôle de branchements			
N°	Adresse	Conformité EU	Conformité EP
1	1 Rue de l'Église	Oui	Incertain
124	Rue des Alpes	Non	Non
129	2 Rue de la Mairie	Non	Non
131	2 Rue de la Mairie	Non	Non
133	3 Rue des Sœurs	Non	Non
136	Rue des Sœurs	Non	Non
142	10 Rue du Baland	Non	Non
148	10 Rue du Baland	Incertain	Incertain
153	3 Rue du Baland	Non	Non
154	8 Rue de la Cachemalle	Non	Non
156	8 Rue de la Cachemalle	Non	Non
160	20 Grande Rue	Non	Non
163	Rue de la Côte	Non	Non
172	Rue de la Côte	Incertain	Incertain
175	Rue de la Côte	Incertain	Incertain
176	Rue de la Côte	Non	Non
177	Rue de la Côte	Non	Non
178	Rue de la Côte	Non	Non
179	Rue de la Côte	Non	Non
200	15 Rue du Faubourg	Non	Non
202	Rue des Alpes	Non	Non
204	24 Rue du Faubourg	Non	Non
240	Rue de la Côte	Non	Non
241	WILL	Non	Non
243	Grande Rue	Non	Oui
247	5 Rue du Mont Rammy	Non	Oui
248	1 Rue du Françoislet	Non	Non
250	2 Rue des Champs Remord	Non	Non
251	1 Rue des Champs Remord	Non	Oui
252	1 route des Alpes	Non	Oui
327	2 Route des Alpes	Non	Incertain
602	12 Rue de la Côte	Oui	Non
623	10 Rue des Sœurs	Non	Oui
627	1 Rue de l'Église	Inhabite	Incertain
628	3 Rue de l'Église	Non	Oui
629	2 Rue des Sœurs	Non	Oui
633	17 Route des Alpes	Non	NULL
638	10 Rue du Château	Non	Oui
643	2 et 4 Rue du Château	Non	Incertain
656	2 Rue de la Loge	Non	Incertain
660	5 Rue du Château	Non	Oui
668	1 Rue du Françoislet	Non	Non
692	36 Rue du Françoislet	Oui	Non
695	2c Rue de la Faugère	Oui	Incertain
702	1 Rue du Baland	Oui	Oui
709	4 Rue du Françoislet	Non	Oui
720	2 Rue de la Faugère	Oui	Non
732	5 Rue de la Faugère	Non	Oui
762	6 Rue des Champs Remord	Oui	Incertain
767	7 Rue de la Faugère	Oui	Incertain
771	15 Rue de la Cembre zoi	Non	Non
787	2 Bis Rue des Carrières	Non	Oui
800	4 Rue des Raviniers	Non	Non
820	11 Rue du Faubourg	Oui	Incertain
827	12 Rue du Faubourg	Oui	Incertain

Département du Doubs - 25
Communauté de communes Lacs & Montagnes du Haut-Doubs

Etude : **Schéma directeur d'assainissement de Jougue**

Plan : **Plan du programme de travaux (1/3)**

Maitre d'ouvrage :

6 Rue de la Caserne
25111 ECHOUVAUX-VEUX
Tel : 03 83 49 19 30
Mail : investissament@ccldmhd.fr

Bureau d'études :

REALITES Environnement
11 rue Albert de Vigny
25000 BESANCON
Tel : 03 45 29 00 01

Légende

Ouvrages d'assainissement

- Exutoire
- Déversoir d'orage
- Poste de relevage
- Station d'épuration
- Ouvrages ponctuels avec travaux

Réseaux d'assainissement

- Eaux pluviales
- Eaux usées (Refoulement)
- Eaux usées (Gravitaire)
- Unitaire

Contrôles de branchement

- Conforme
- Non conforme
- Non conforme avec réserve
- Refus
- Inhabite
- Avis de passage

Captages AEP

- Périmètre de protection éloigné
- Périmètre de protection rapproché
- Périmètre de protection immédiat

Priorisation des travaux

- Priorité 1 (1 à 4 ans)
- Priorité 2 (5 à 7 ans)
- Priorité 3 (8 à 10 ans)

Echelle : 1/1 200
Fond : Cadastre
Source : Commune
Dossier : 2209035

Suivi :

Phase	Version	Date	Objet	Réalisation	Vérification
4	1	11/2024	Vision initiale	STP	STP