

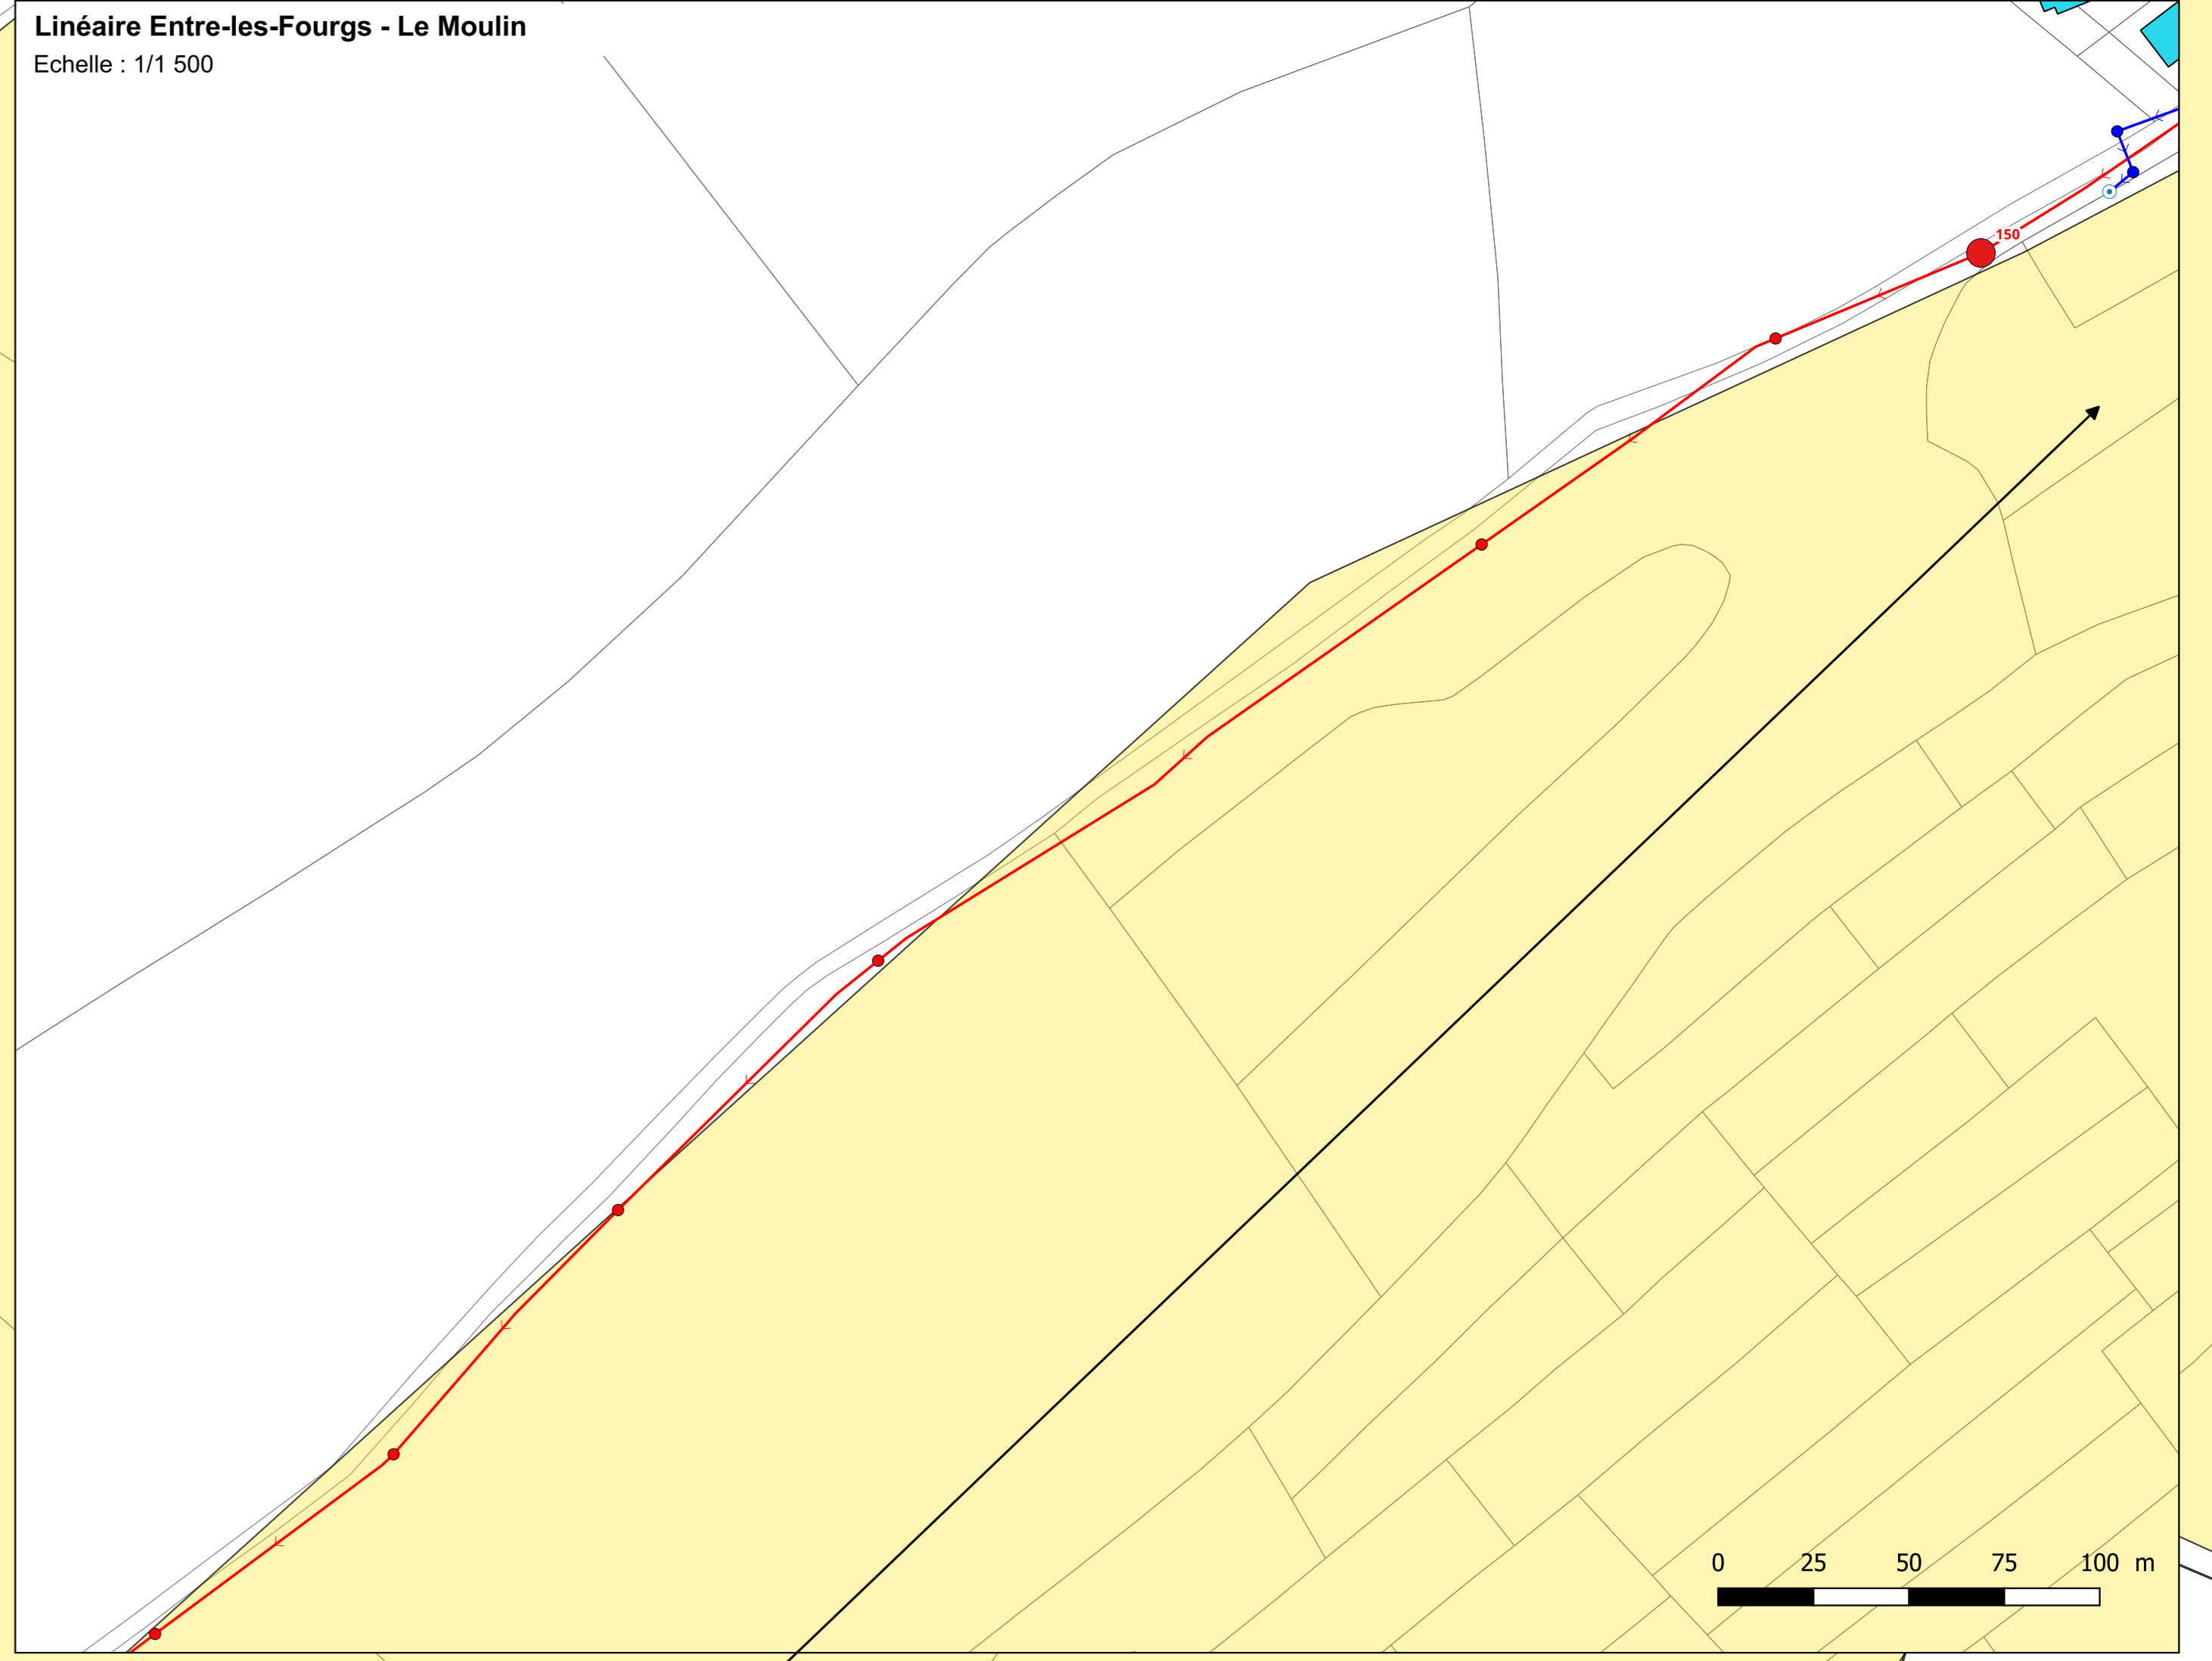
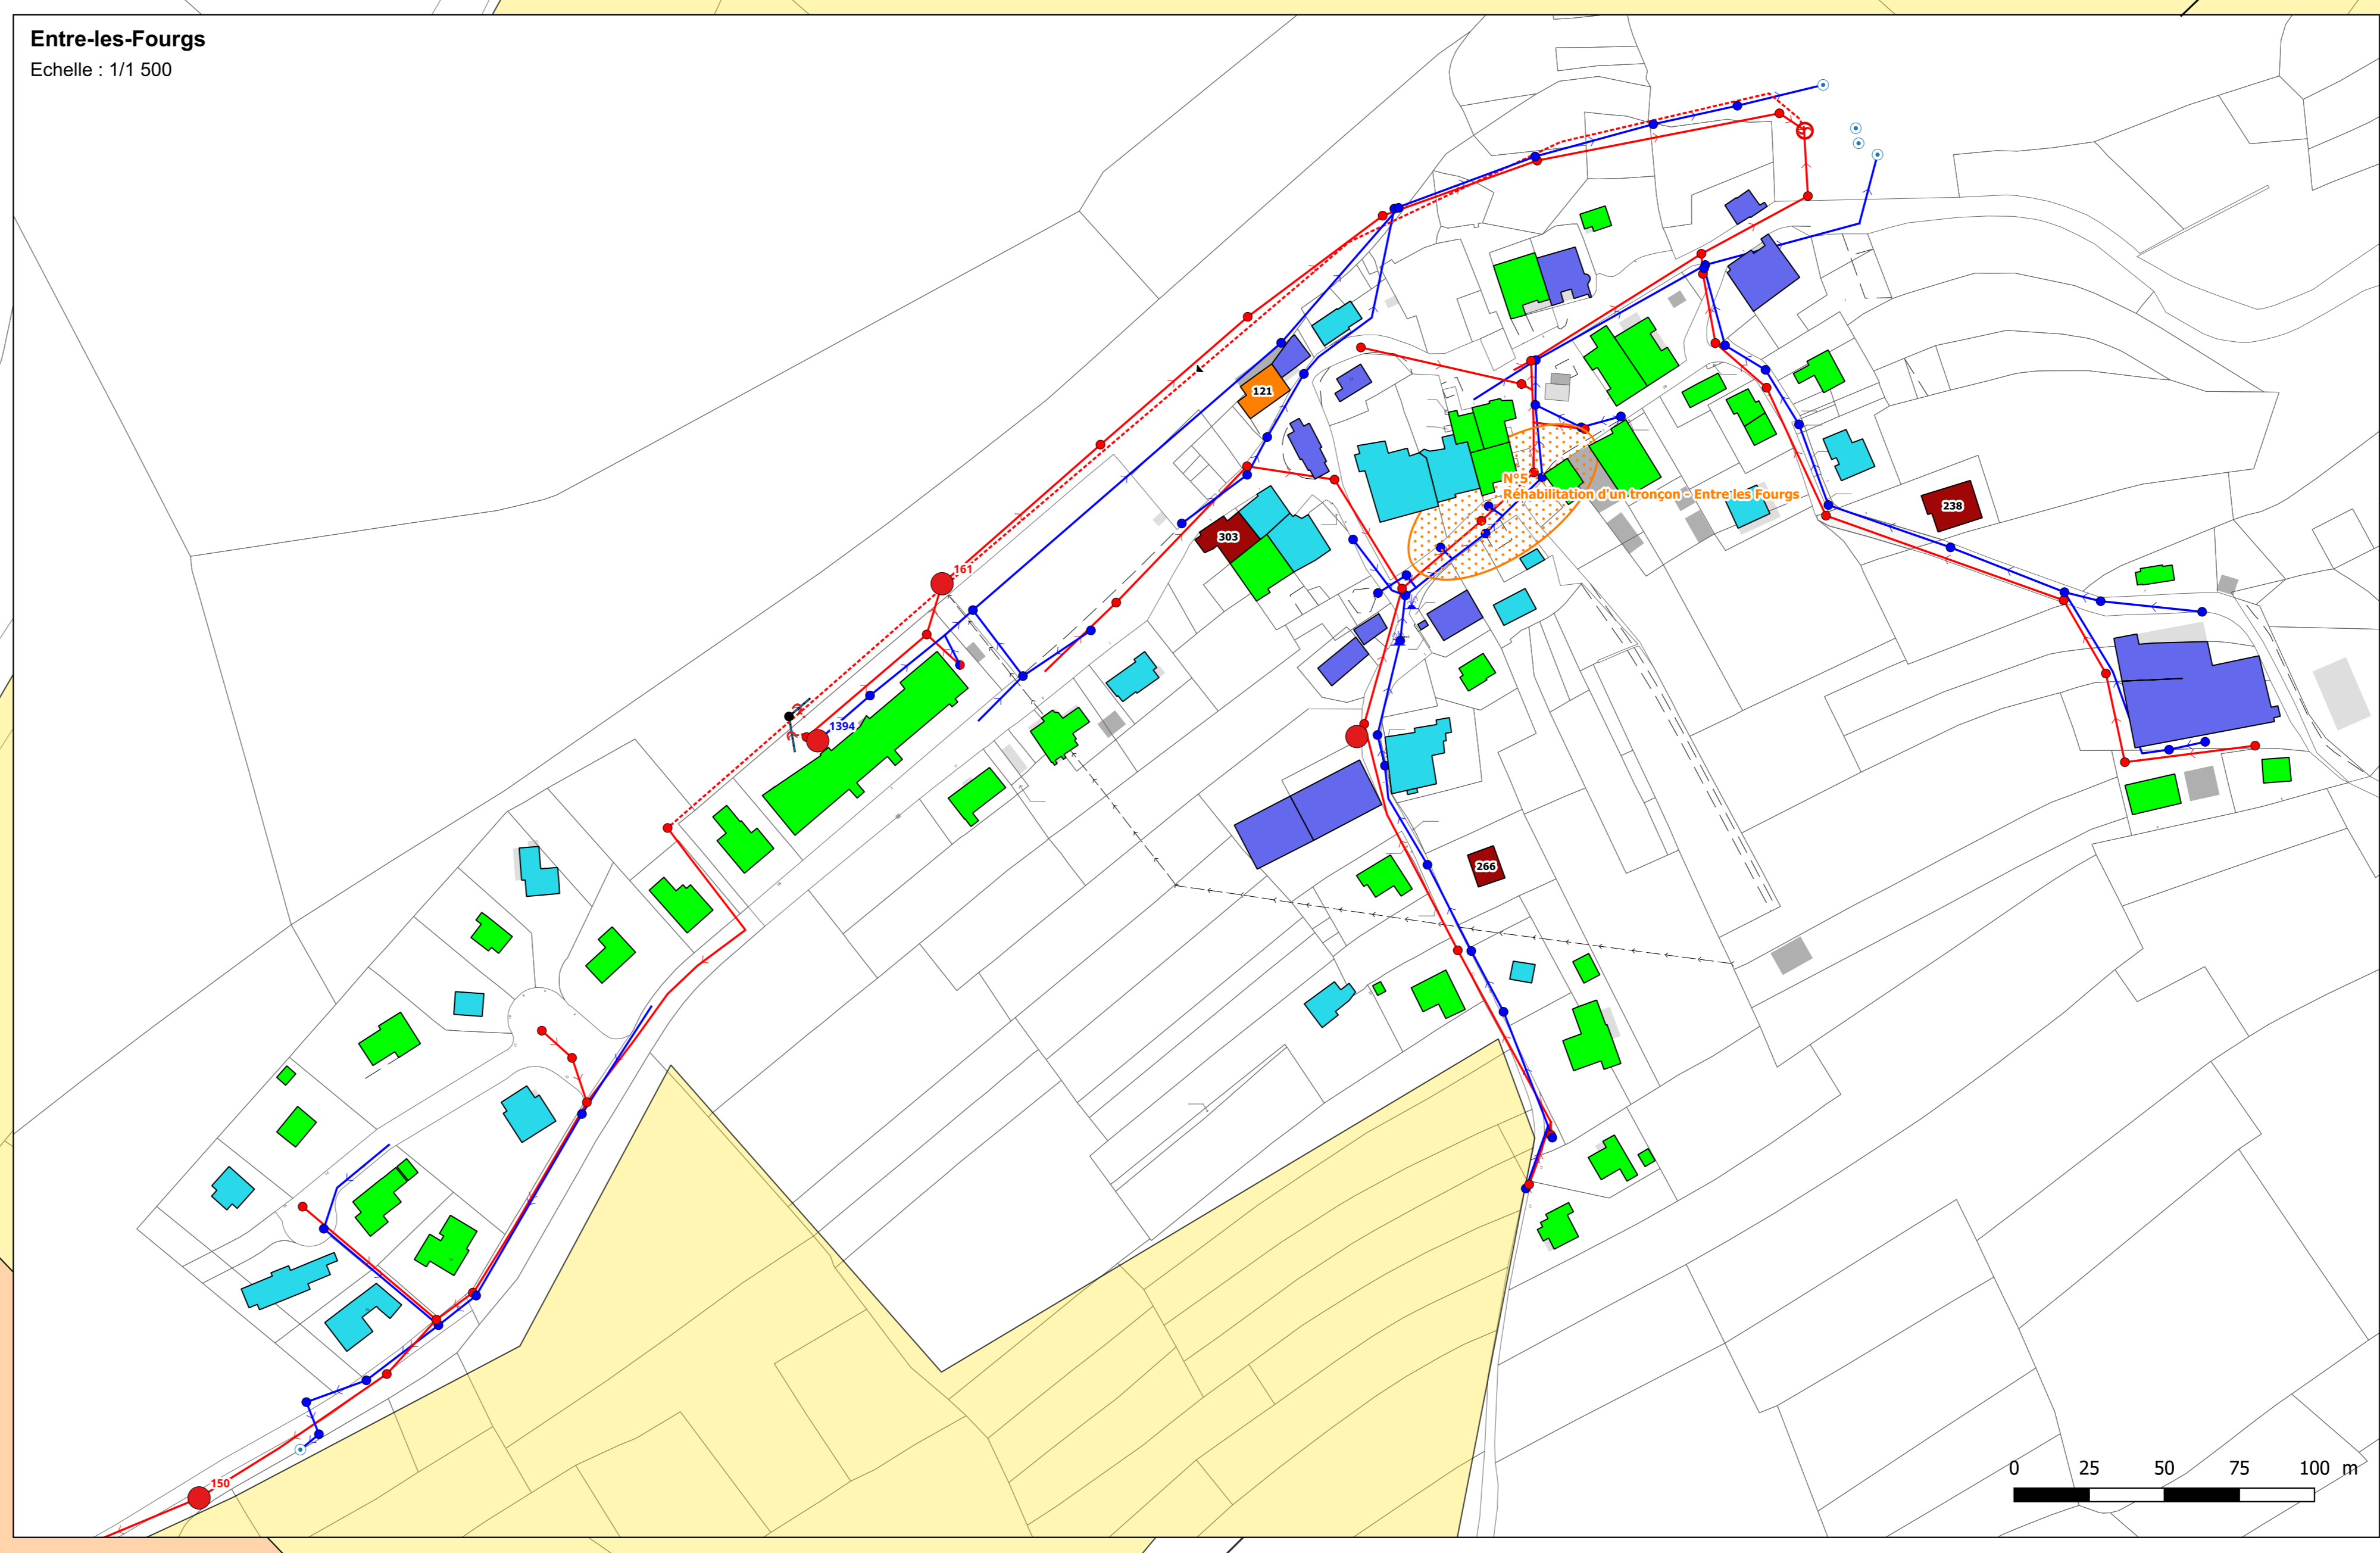


Contrôles de branchements			
N°	Adresse	Conformité EU	Conformité EP
94	2 Rue des Forges	Non	Non
95	19 Rue du Bois	Incertain	Incertain
96	18 Rue du Bois	Non	Non
97	Rue du Champ Saillard	Non	Non
99	7 Rue du Champ Saillard	Non	Non
100	7 Rue du Champ Saillard	Non	Non
104	31 Rue du Bois	Incertain	Oui
111	15 Rue des Maillets	Non	Non
112	8 Rue des Maillets	Non	Non
114	Rue de Jougue	Non	Non
121	13 Rue de Jougue	Incertain	Oui
234	6 Rue des Maillets	Non	Oui
237	11 Rue des Maillets	Non	Oui
238	5 Rue de la Sauge	Non	Oui
266	9 Rue de la Coffrède	Oui	Non
303	3 Rue de la Gouffrière	Non	Oui
499	28 Rue des Forges	Incertain	Incertain
495	10 Rue des Forges	Oui	Non
507	11 Rue du coté du Moulin	Oui	Incertain
508	22 Rue du Bois	Non	Oui
509	33 Rue du Bois	Non	Non
510	28 Rue du Bois	Non	Oui
513	1 Rue des Maillets	Non	Non
522	5 Rue du Bois	Non	Non
528	21 Rue du Bois	Non	Oui
529	4 Rue du Champ Saillard	Non	Non
538	2 Rue champs Saillard	Non	Oui
539	28 Rue du Bois	Non	Non
533	29 Rue du Bois	Non	Non
539	7 Rue de la Côte du Moulin	Non	Oui
542	2 Rue de la cote du moulin	Oui	Incertain
547	3 Rue des Maillets	Non	Non
638	3 Rue du Bois	Non	Oui

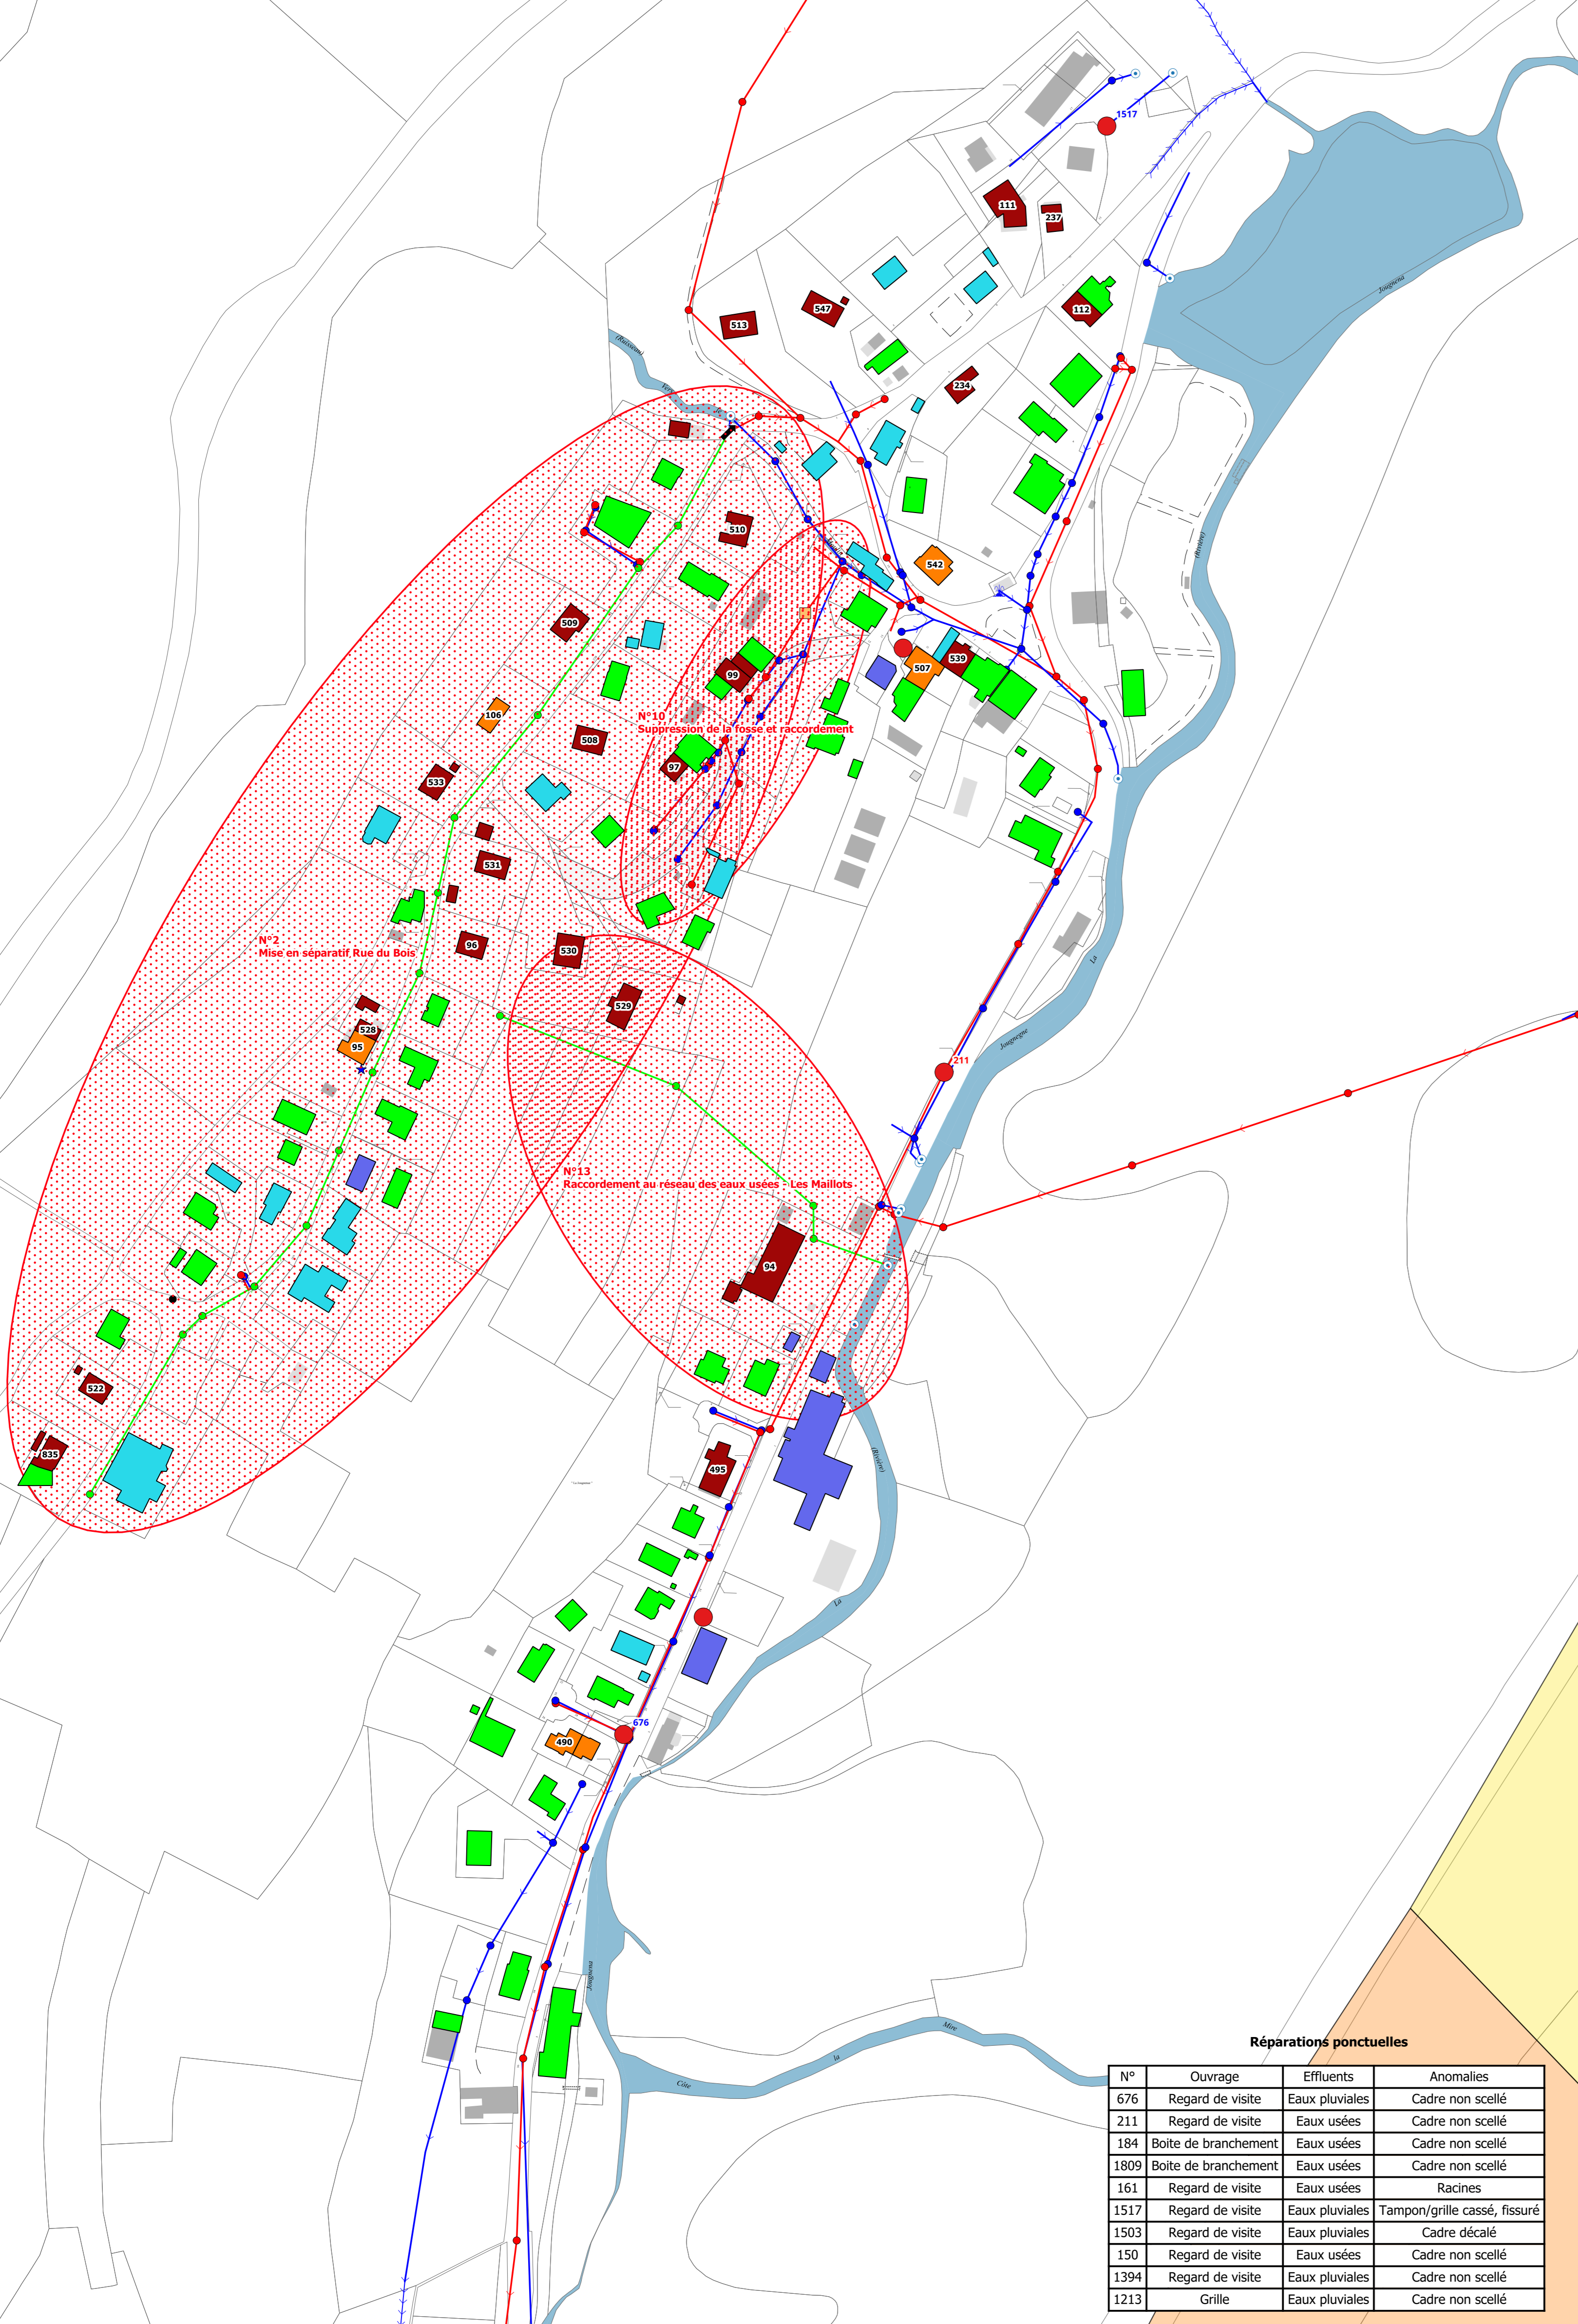

Réparations ponctuelles			
N°	Ouvrage	Effluents	Anomalies
676	Regard de visite	Eaux pluviales	Cadre non scellé
211	Regard de visite	Eaux usées	Cadre non scellé
184	Boîte de branchement	Eaux usées	Cadre non scellé
1809	Boîte de branchement	Eaux usées	Cadre non scellé
161	Regard de visite	Eaux usées	Racines
1517	Regard de visite	Eaux pluviales	Tampon/grille cassé, fissuré
1503	Regard de visite	Eaux pluviales	Cadre décalé
150	Regard de visite	Eaux usées	Cadre non scellé
1394	Regard de visite	Eaux pluviales	Cadre non scellé
1213	Grille	Eaux pluviales	Cadre non scellé

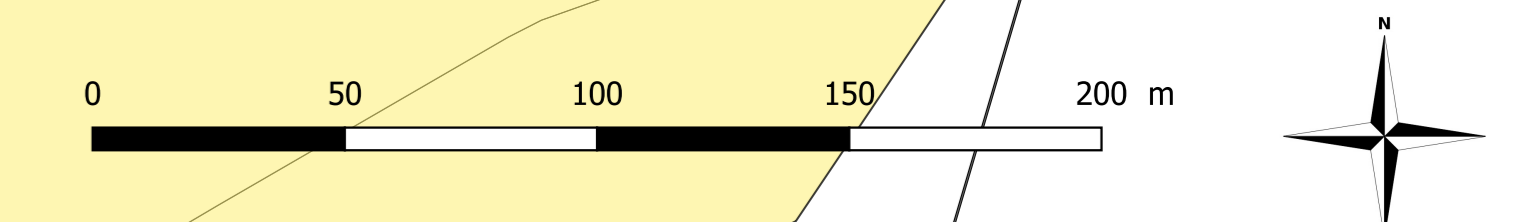

Département du Doubs - 25
Communauté de communes Lacs & Montagnes du Haut-Doubs
 Etude : **Schéma directeur d'assainissement de Jougue**
 Plan : **Plan du programme de travaux (2/3)**

Maitre d'ouvrage : **CC Lacs & Montagnes du Haut-Doubs**
 5 Rue de la Caserne
 25710 LES MONTAIGNES-VEUX
 Tel : 03 81 49 30 30
 Mail : investissement@ccmhd.fr

Bureau d'études : **RÉALITÉS Environnement**
 11 rue Alfred de Vigny
 25000 BESANCON
 Tel : 03 45 29 00 01

Echelle : 1/1 500
 Fond : Cadastre
 Source : Commune
 Dossier : 2209035

Légende

Ouvrages d'assainissement

- Exutoire
- Déversoir d'orage
- Poste de relevage
- Station d'épuration
- Ouvrages ponctuels avec travaux

Réseaux d'assainissement

- Eaux pluviales
- Eaux usées (Refoulement)
- Eaux usées (Gravitaire)
- Unitaire

Contrôles de branchement

- Conforme
- Non conforme
- Non conforme avec réserve
- Refus
- Inhabité
- Avis de passage

Captages AEP

- Périmètre de protection éloigné
- Périmètre de protection rapproché
- Périmètre de protection immédiat

Priorisation des travaux

- Priorité 1 (1 à 4 ans)
- Priorité 2 (5 à 7 ans)
- Priorité 3 (8 à 10 ans)

Suivi :

Phase	Version	Date	Objet	Réalisation	Vérification
4	1	11/2024	Version initiale	STP	BTP