



Légende décaissement :

EP  
BETON 90A  
400  
Fe : 1004.15

Echelle X : 1/1  
Echelle Z : 1/1

Plan Comp : 996.00

Terrain	D	0.00	9.01	9.01	1004.54	9.88	18.88	1001.46	14.96	33.85	996.13	35.34	997.37	36.54	997.23	45.72	999.23	48.38	999.89	50.04	999.61	55.91	1000.27
---------	---	------	------	------	---------	------	-------	---------	-------	-------	--------	-------	--------	-------	--------	-------	--------	-------	--------	-------	--------	-------	---------

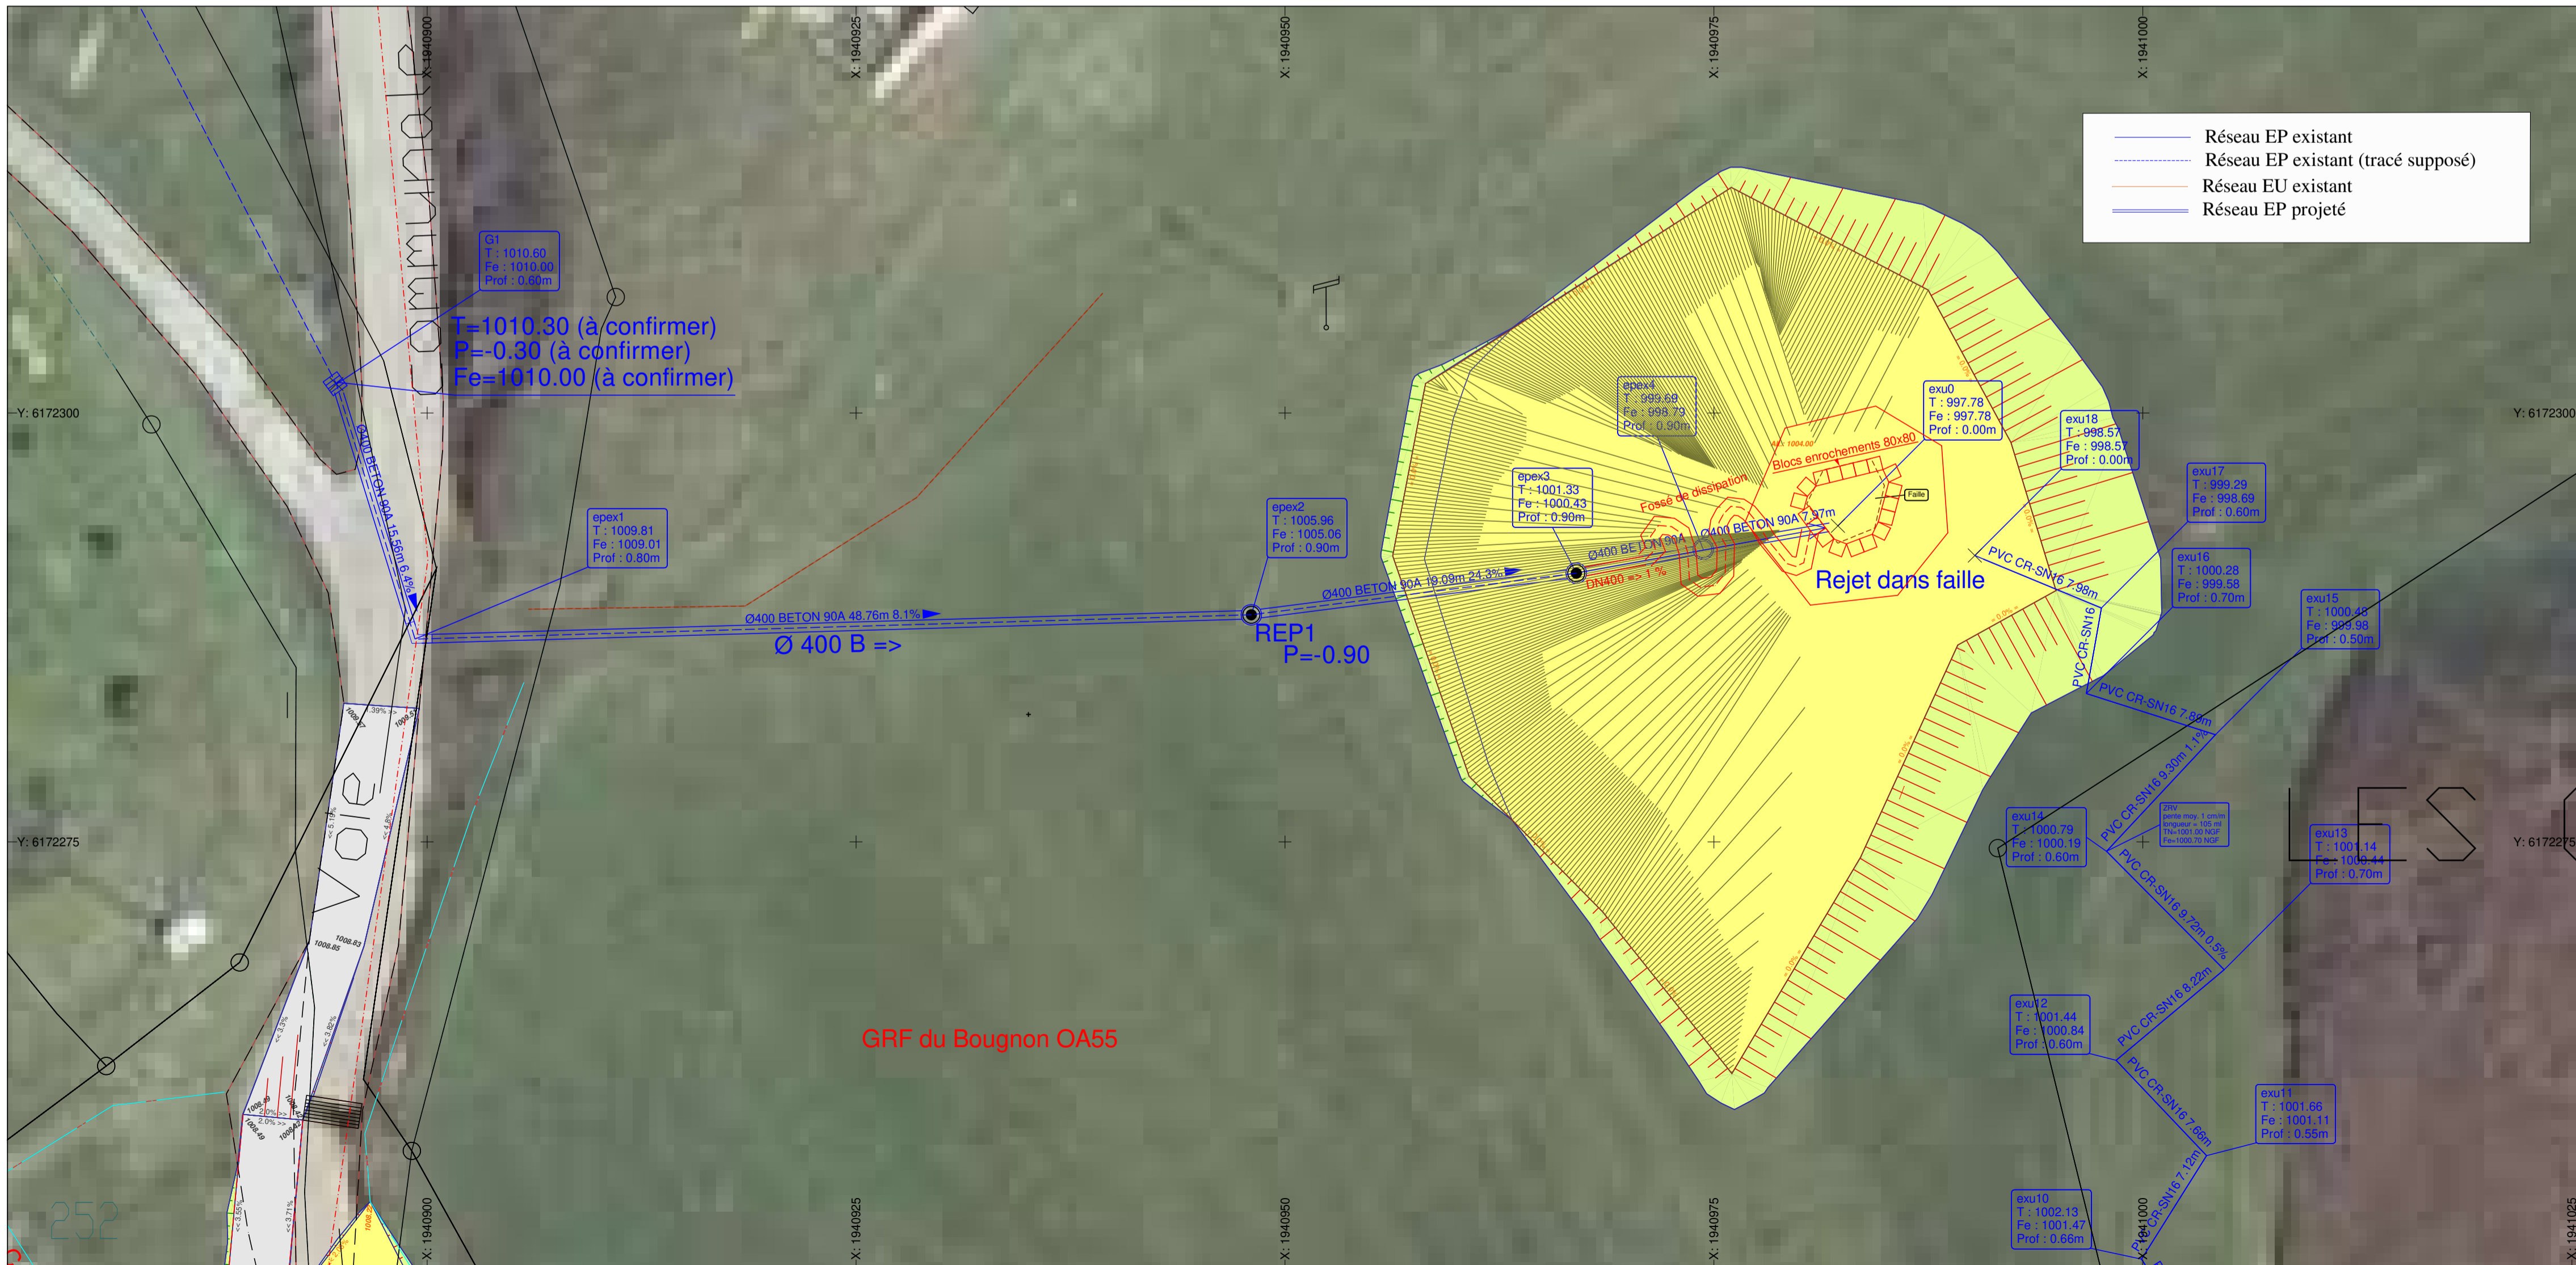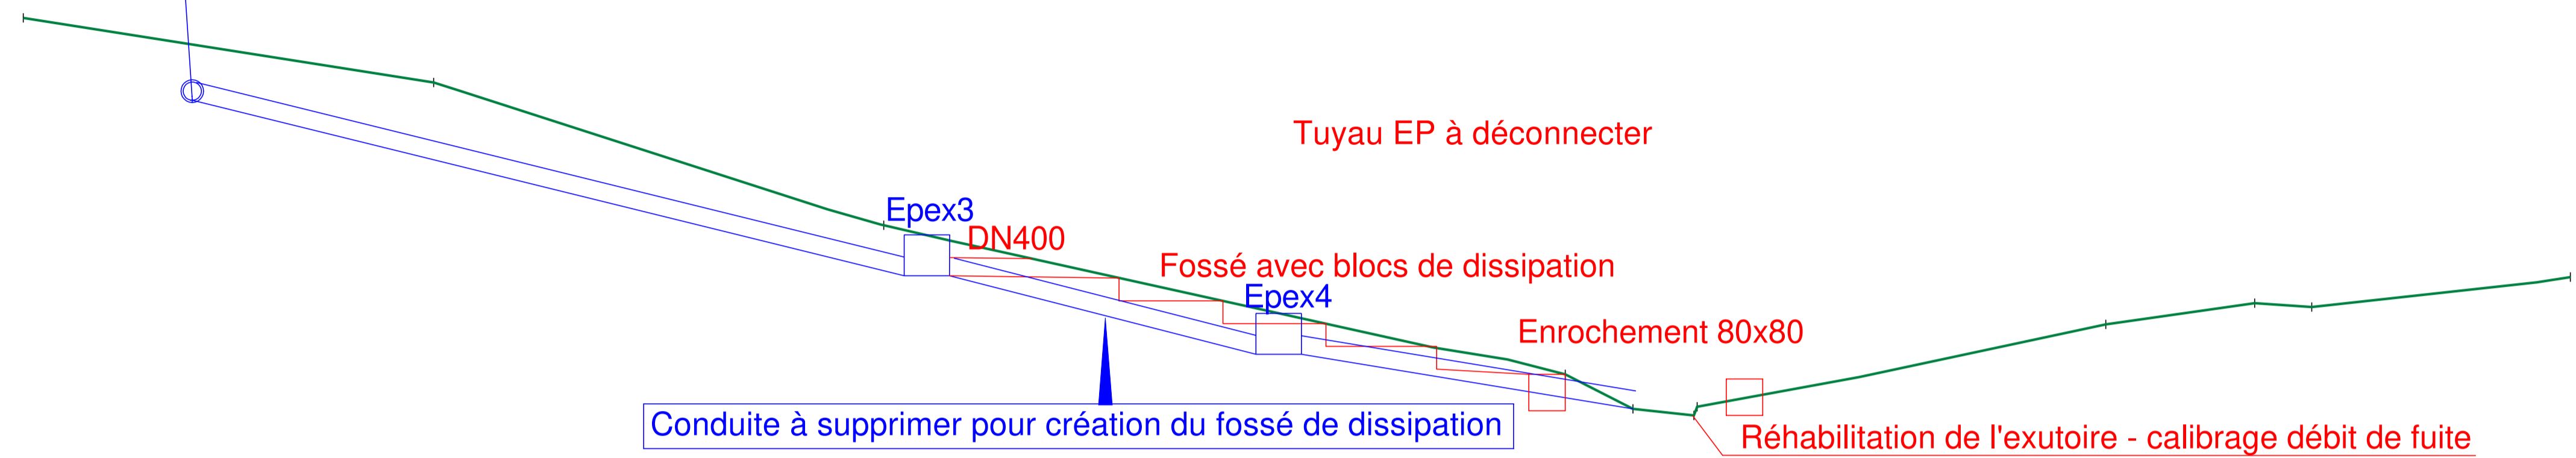

Département du DOUBS (25)



COMMUNAUTÉ DE COMMUNES  
LACS ET MONTAGNES  
DU HAUT-DOUBS

COMMUNE DE RECUFZOZ  
ASSAINISSEMENT COLLECTIF  
EAUX PLUVIALES

PROJET

PLAN GENERAL DES TRAVAUX  
SOLUTIONS EAUX PLUVIALES

NOM DU FICHIER:

.dwg

ECHELLE:

1 / 250

SIEGE



12, Rue Jean Mermoz BP n°5  
25301 PONTARLIER Cedex

Téléphone : 03-81-39-29-25  
Télécopie : 03-81-46-46-57

E-mail: cabinet-andre@cabinet-andre.fr

GRUPE MERLIN / Réf doc : 04250008-401-PRO-PG-1-007

Ind.	Etabli par:	Vérifié par:	Approuvé par:	Date:	Objet de la révision
A	JBV	FJE	FJE	16/01/2026	Projet initial
B	JBV	JBV	FJE		Déplacement BSI