


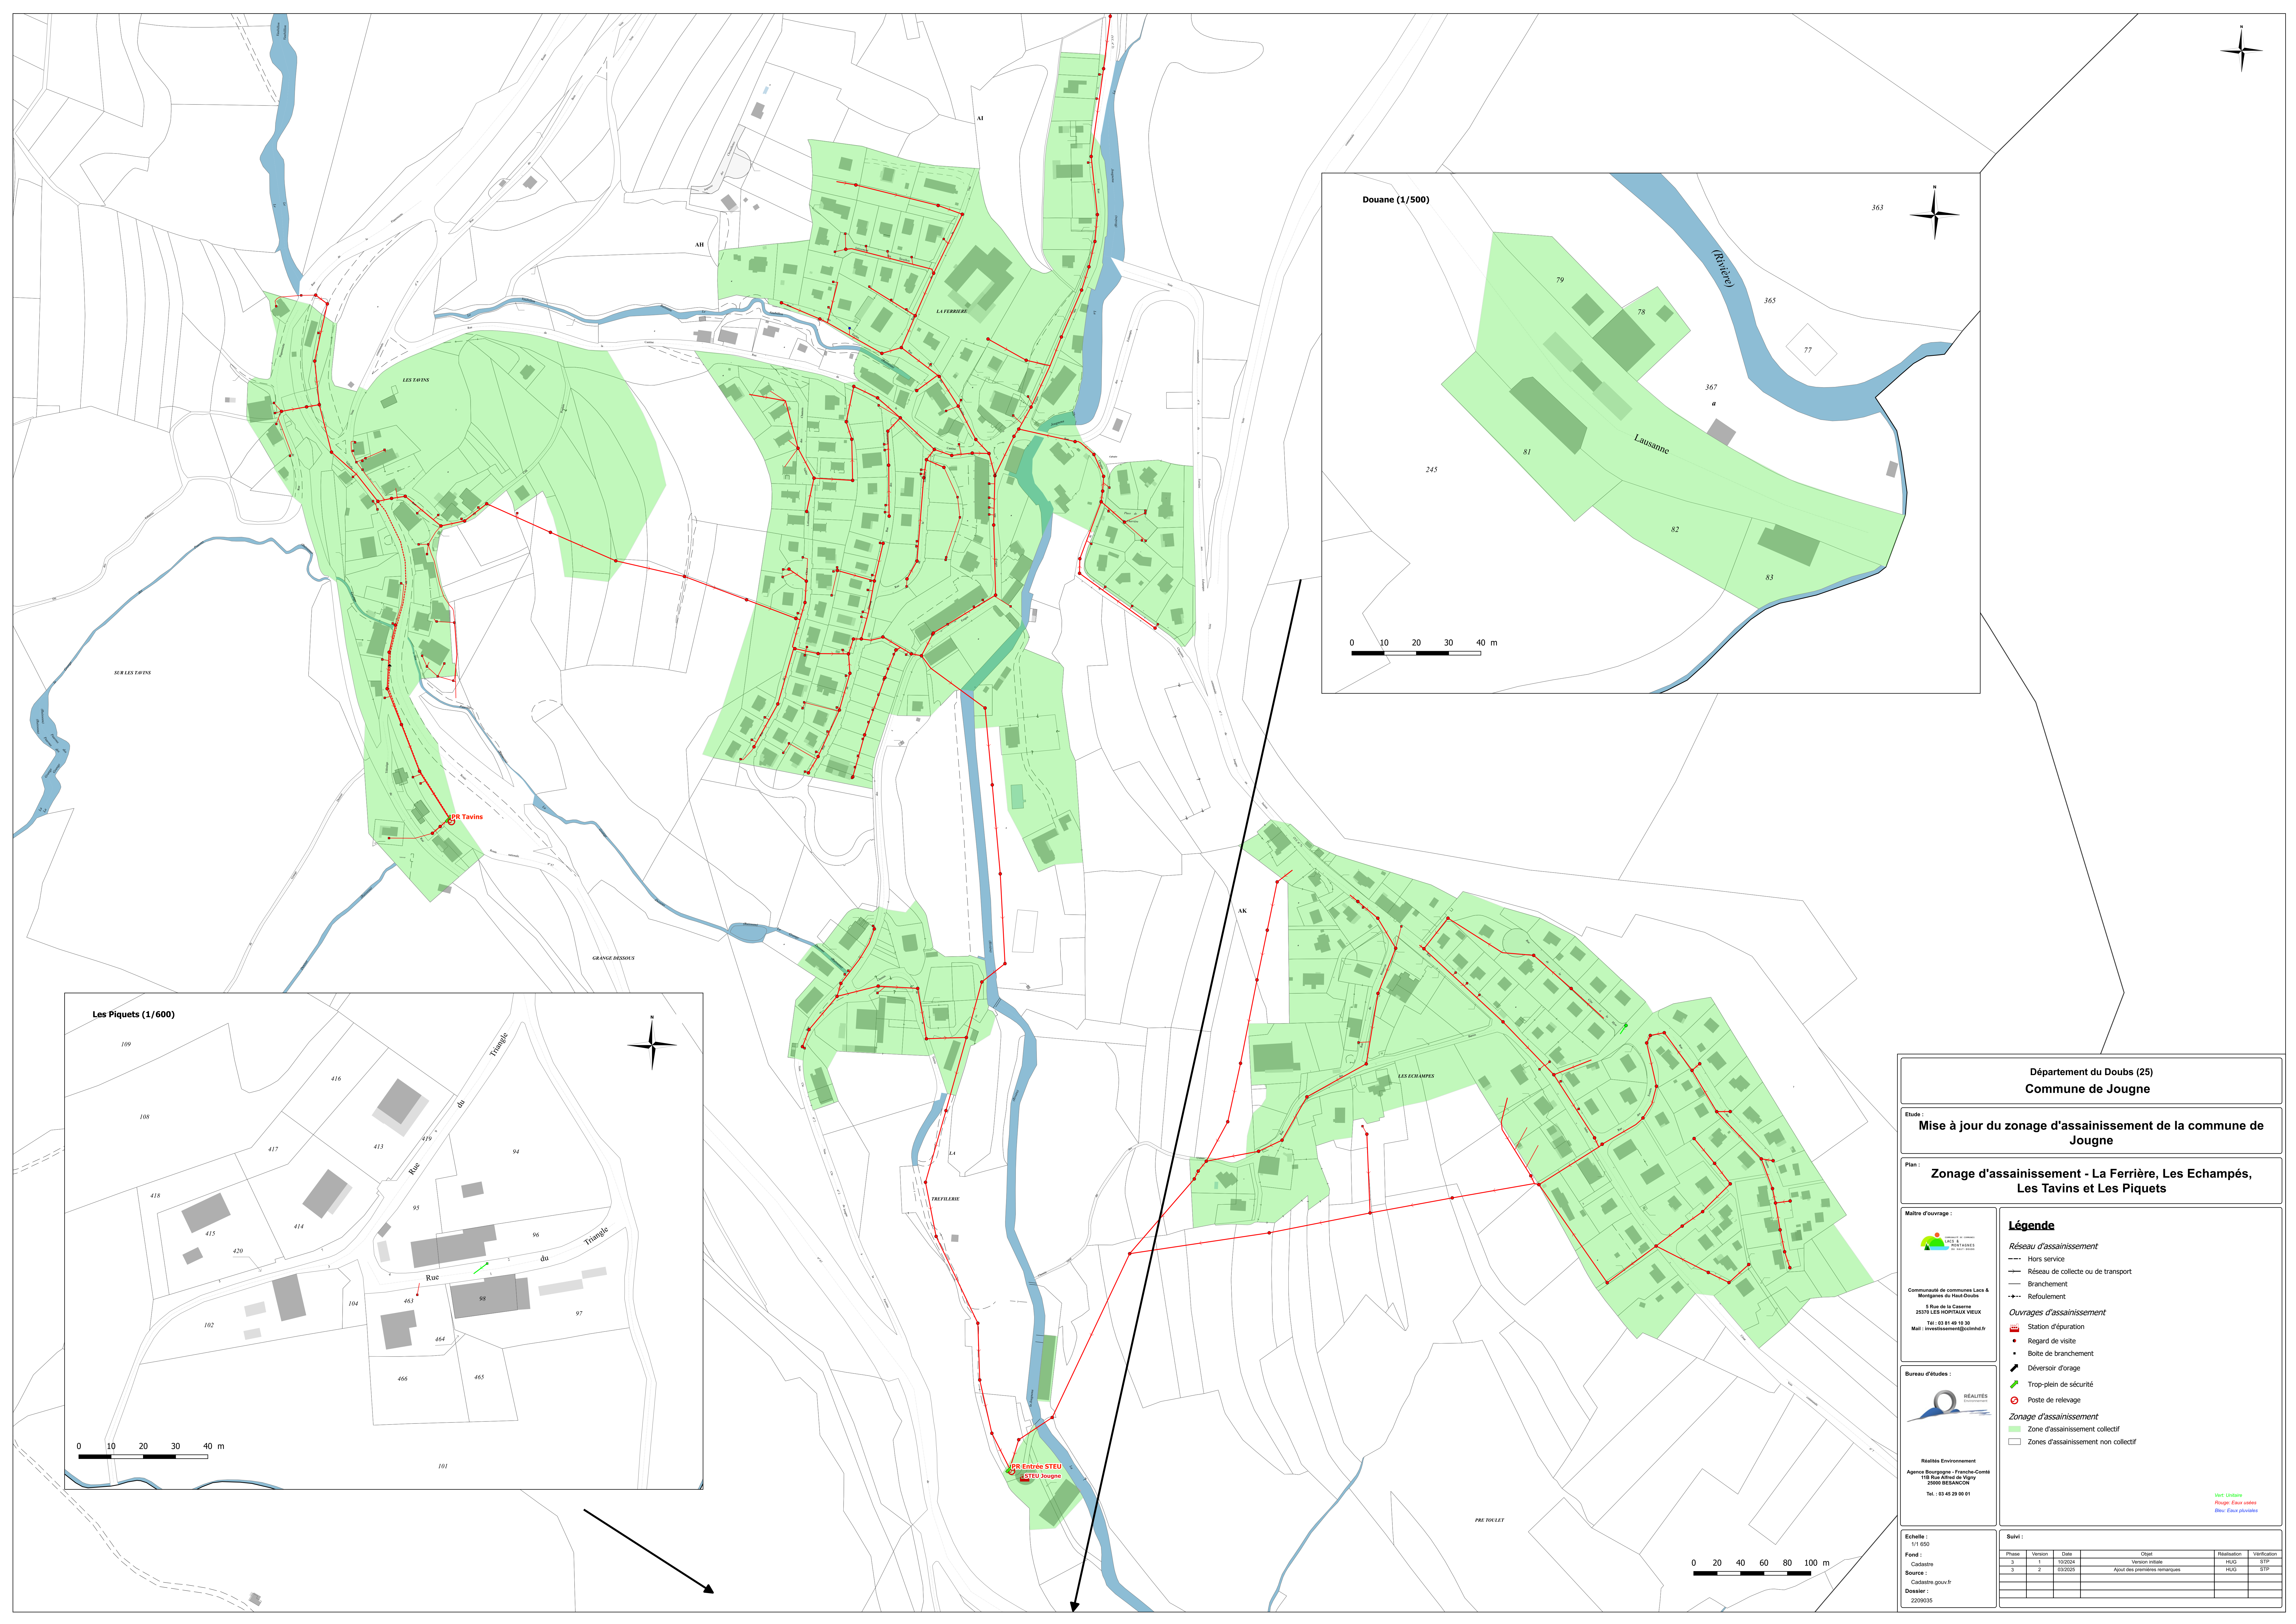

Département du Doubs (25)  
Commune de Jougue

Etude :  
**Mise à jour du zonage d'assainissement de la commune de Jougue**

Plan :  
**Zonage d'assainissement - La Ferrière, Les Echamps, Les Tavis et Les Piquets**

Maitre d'ouvrage :  
  
Communauté de communes Lucs & Montgarnes du Haut-Doubs  
25370 LES MONTAIGNEUX-VEUX  
Tel : 03 81 49 10 30  
Mail : [assainissement@ccmhd.fr](mailto:assainissement@ccmhd.fr)

Bureau d'études :  
  
Réalités Environnement  
Agence Bourgogne - Franche-Comté  
118 Rue Alfred de Vigny  
55000 BESANCON  
Tel : 03 45 29 00 01

#### Légende

##### Réseau d'assainissement

- Hors service
- Réseau de collecte ou de transport
- Branchement
- .-.- Refoulement

##### Ouvrages d'assainissement

-  Station d'épuration
-  Regard de visite
-  Boîte de branchement
-  Déversoir d'orage
-  Trop-plein de sécurité
-  Poste de relevage

##### Zonage d'assainissement

-  Zone d'assainissement collectif
-  Zones d'assainissement non collectif

Ver: Unitaire  
Rouge: Eau usée  
Bleu: Eau pluviale

Echelle :  
1/1 650

Fond :  
Cadastrale  
Source :  
Cadastrale.gouv.fr  
Dossier :  
Z2090355

Suivi :

| Phase | Vers | Date    | Objet                         | Réalisation | Vérification |
|-------|------|---------|-------------------------------|-------------|--------------|
| 3     | 1    | 03/2024 | Vision initiale               | H4J0        | STP          |
| 3     | 2    | 03/2025 | Ajust des premières remarques | H4J0        | STP          |
|       |      |         |                               |             |              |
|       |      |         |                               |             |              |