

Commune de Mouthe

Aménagement d'un lotissement privé de 3 lots



Repreneur du
"Cabinet Olivier COLIN et Associés"
Géomètres - Experts
95, Rue Ponsar - 39300 CHAMPAGNOLE
Permanence : 64, Grande Rue - 39600 ARBOIS
Bureau secondaire : 7, Rue du Miroir - 39200 SAINT CLAUDE
Tél : 03.84.52.01.17
bonjour@abcd-experts.fr

Echelle 1/500

PA9 : Hypothèse d'implantation

09/02/2024

Dossier 230316



Hypothèse d'implantation du bâti



Orientation indicative des façades




Application du plan cadastral

PA 025 413 24 P 0001

REÇU LE

12 MARS 2024

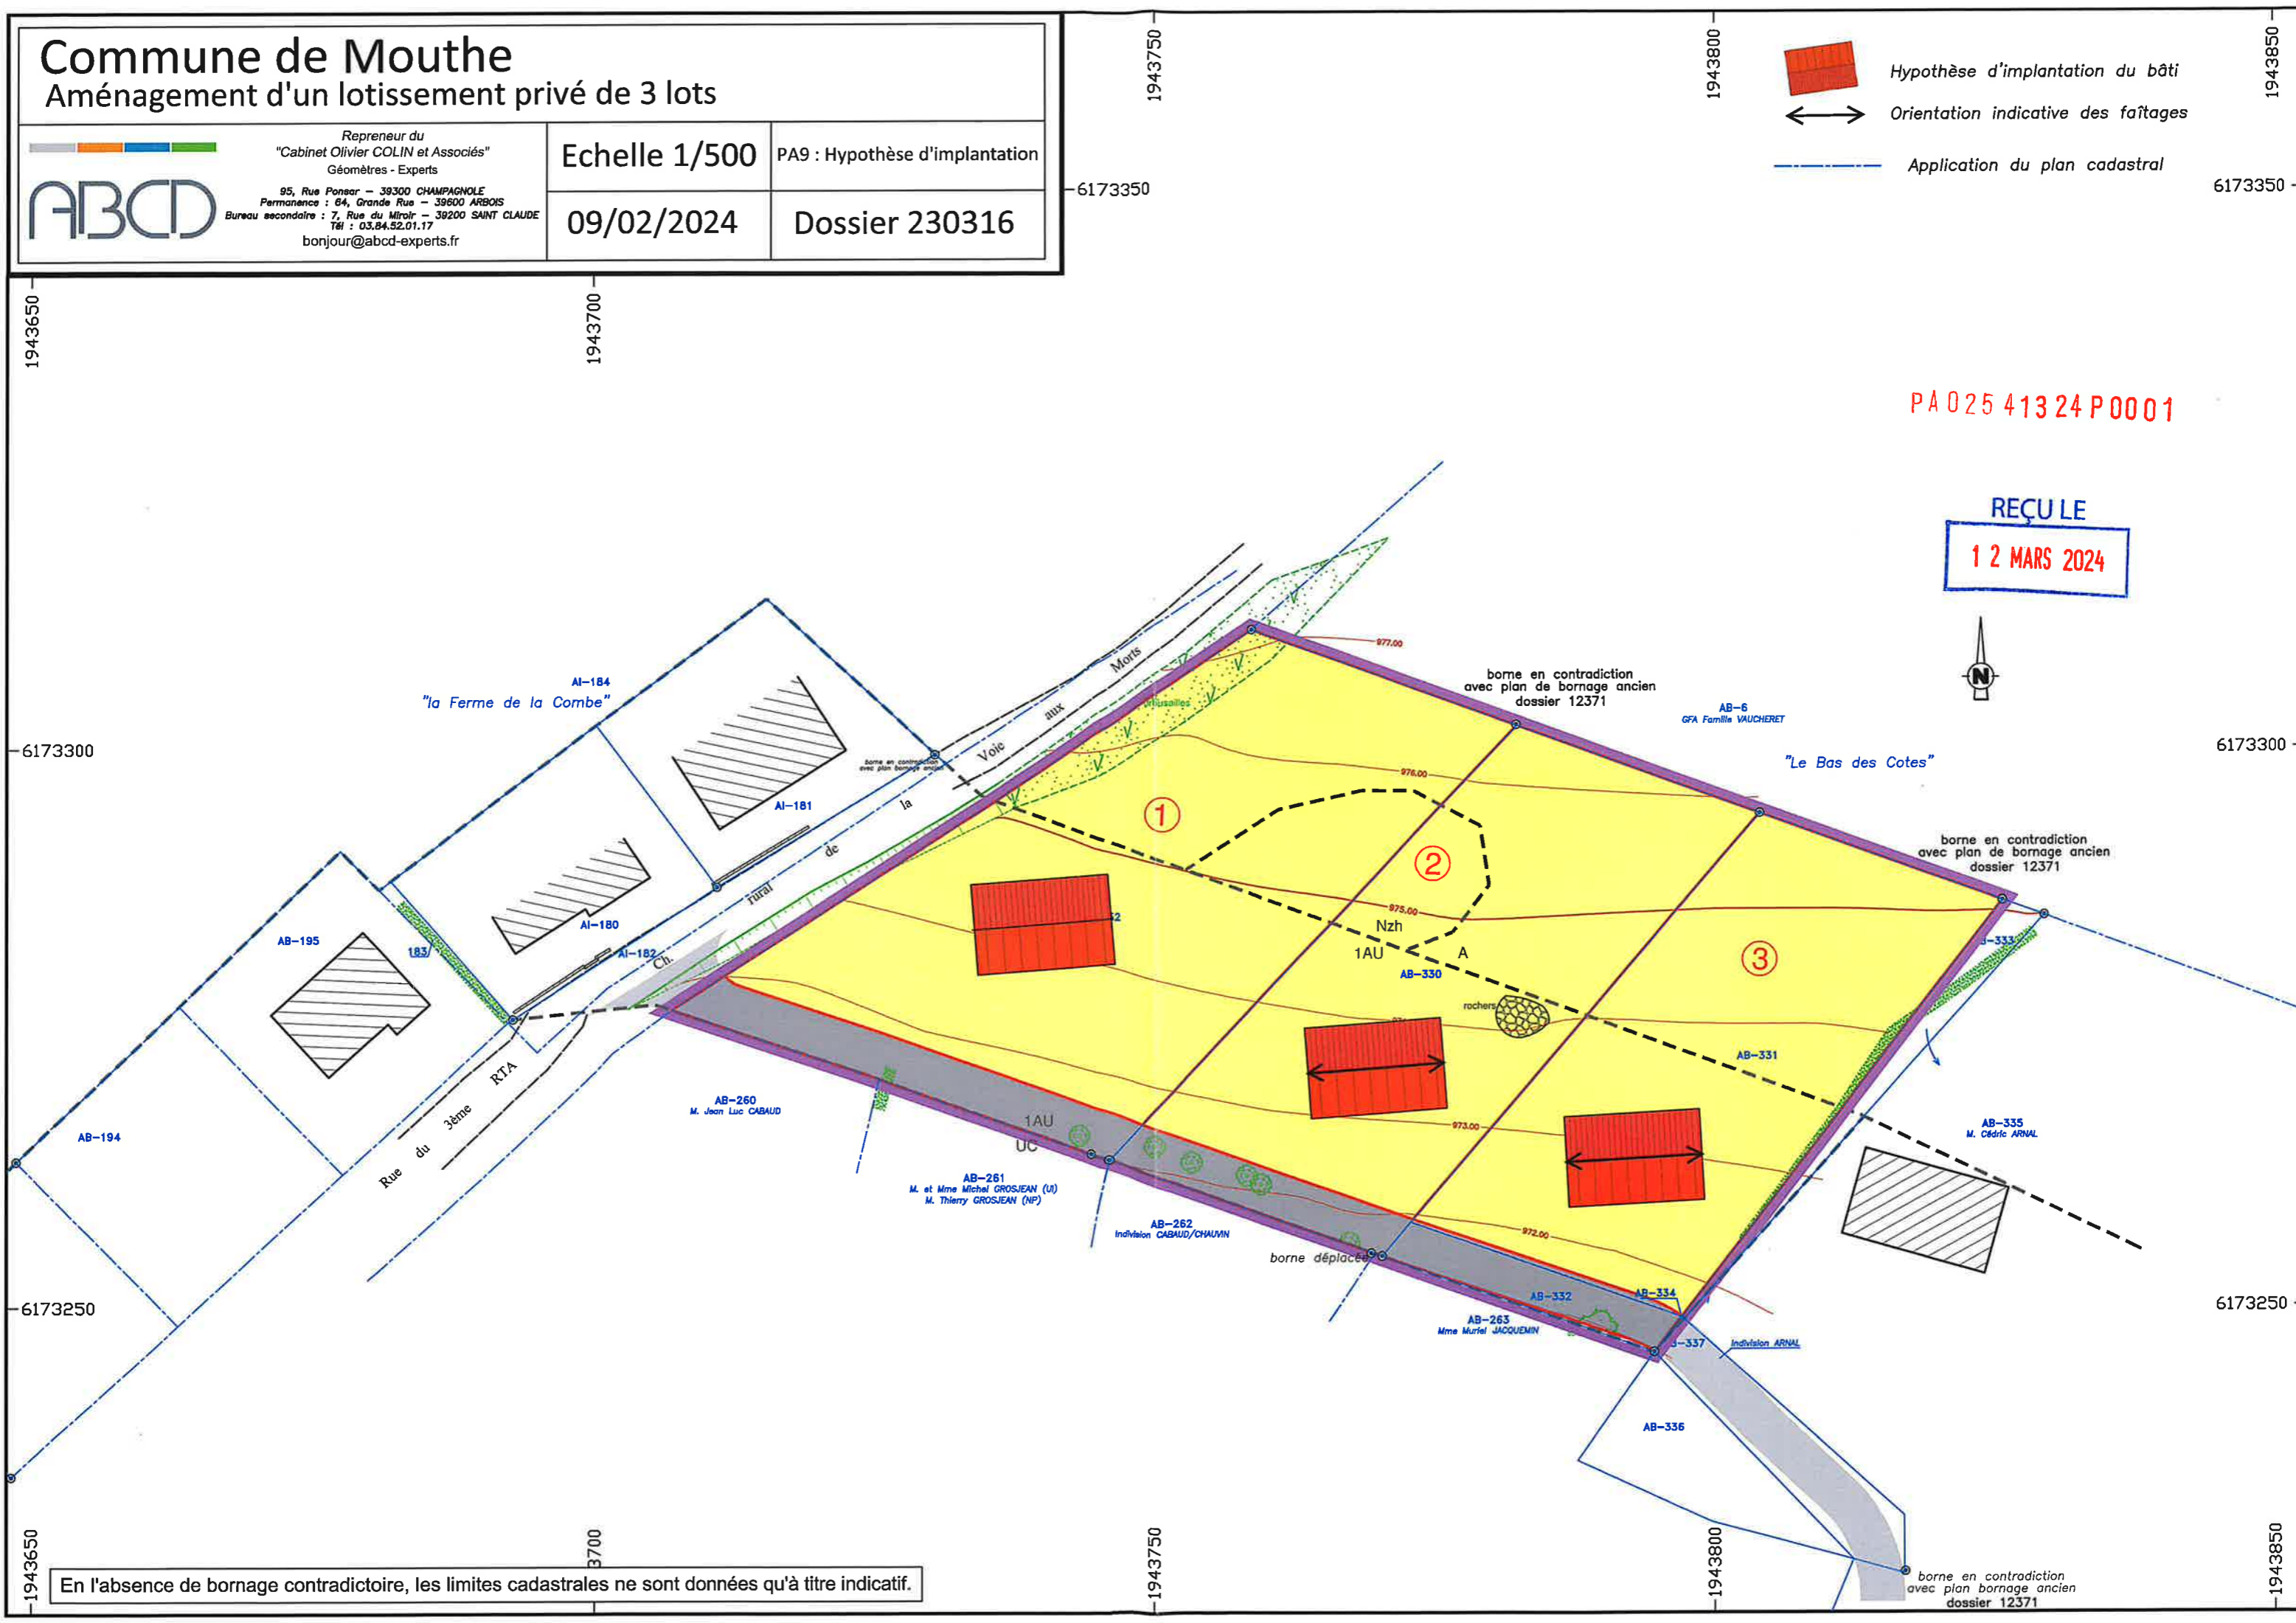

En l'absence de bornage contradictoire, les limites cadastrales ne sont données qu'à titre indicatif.